


# EKSIST. FLØY G

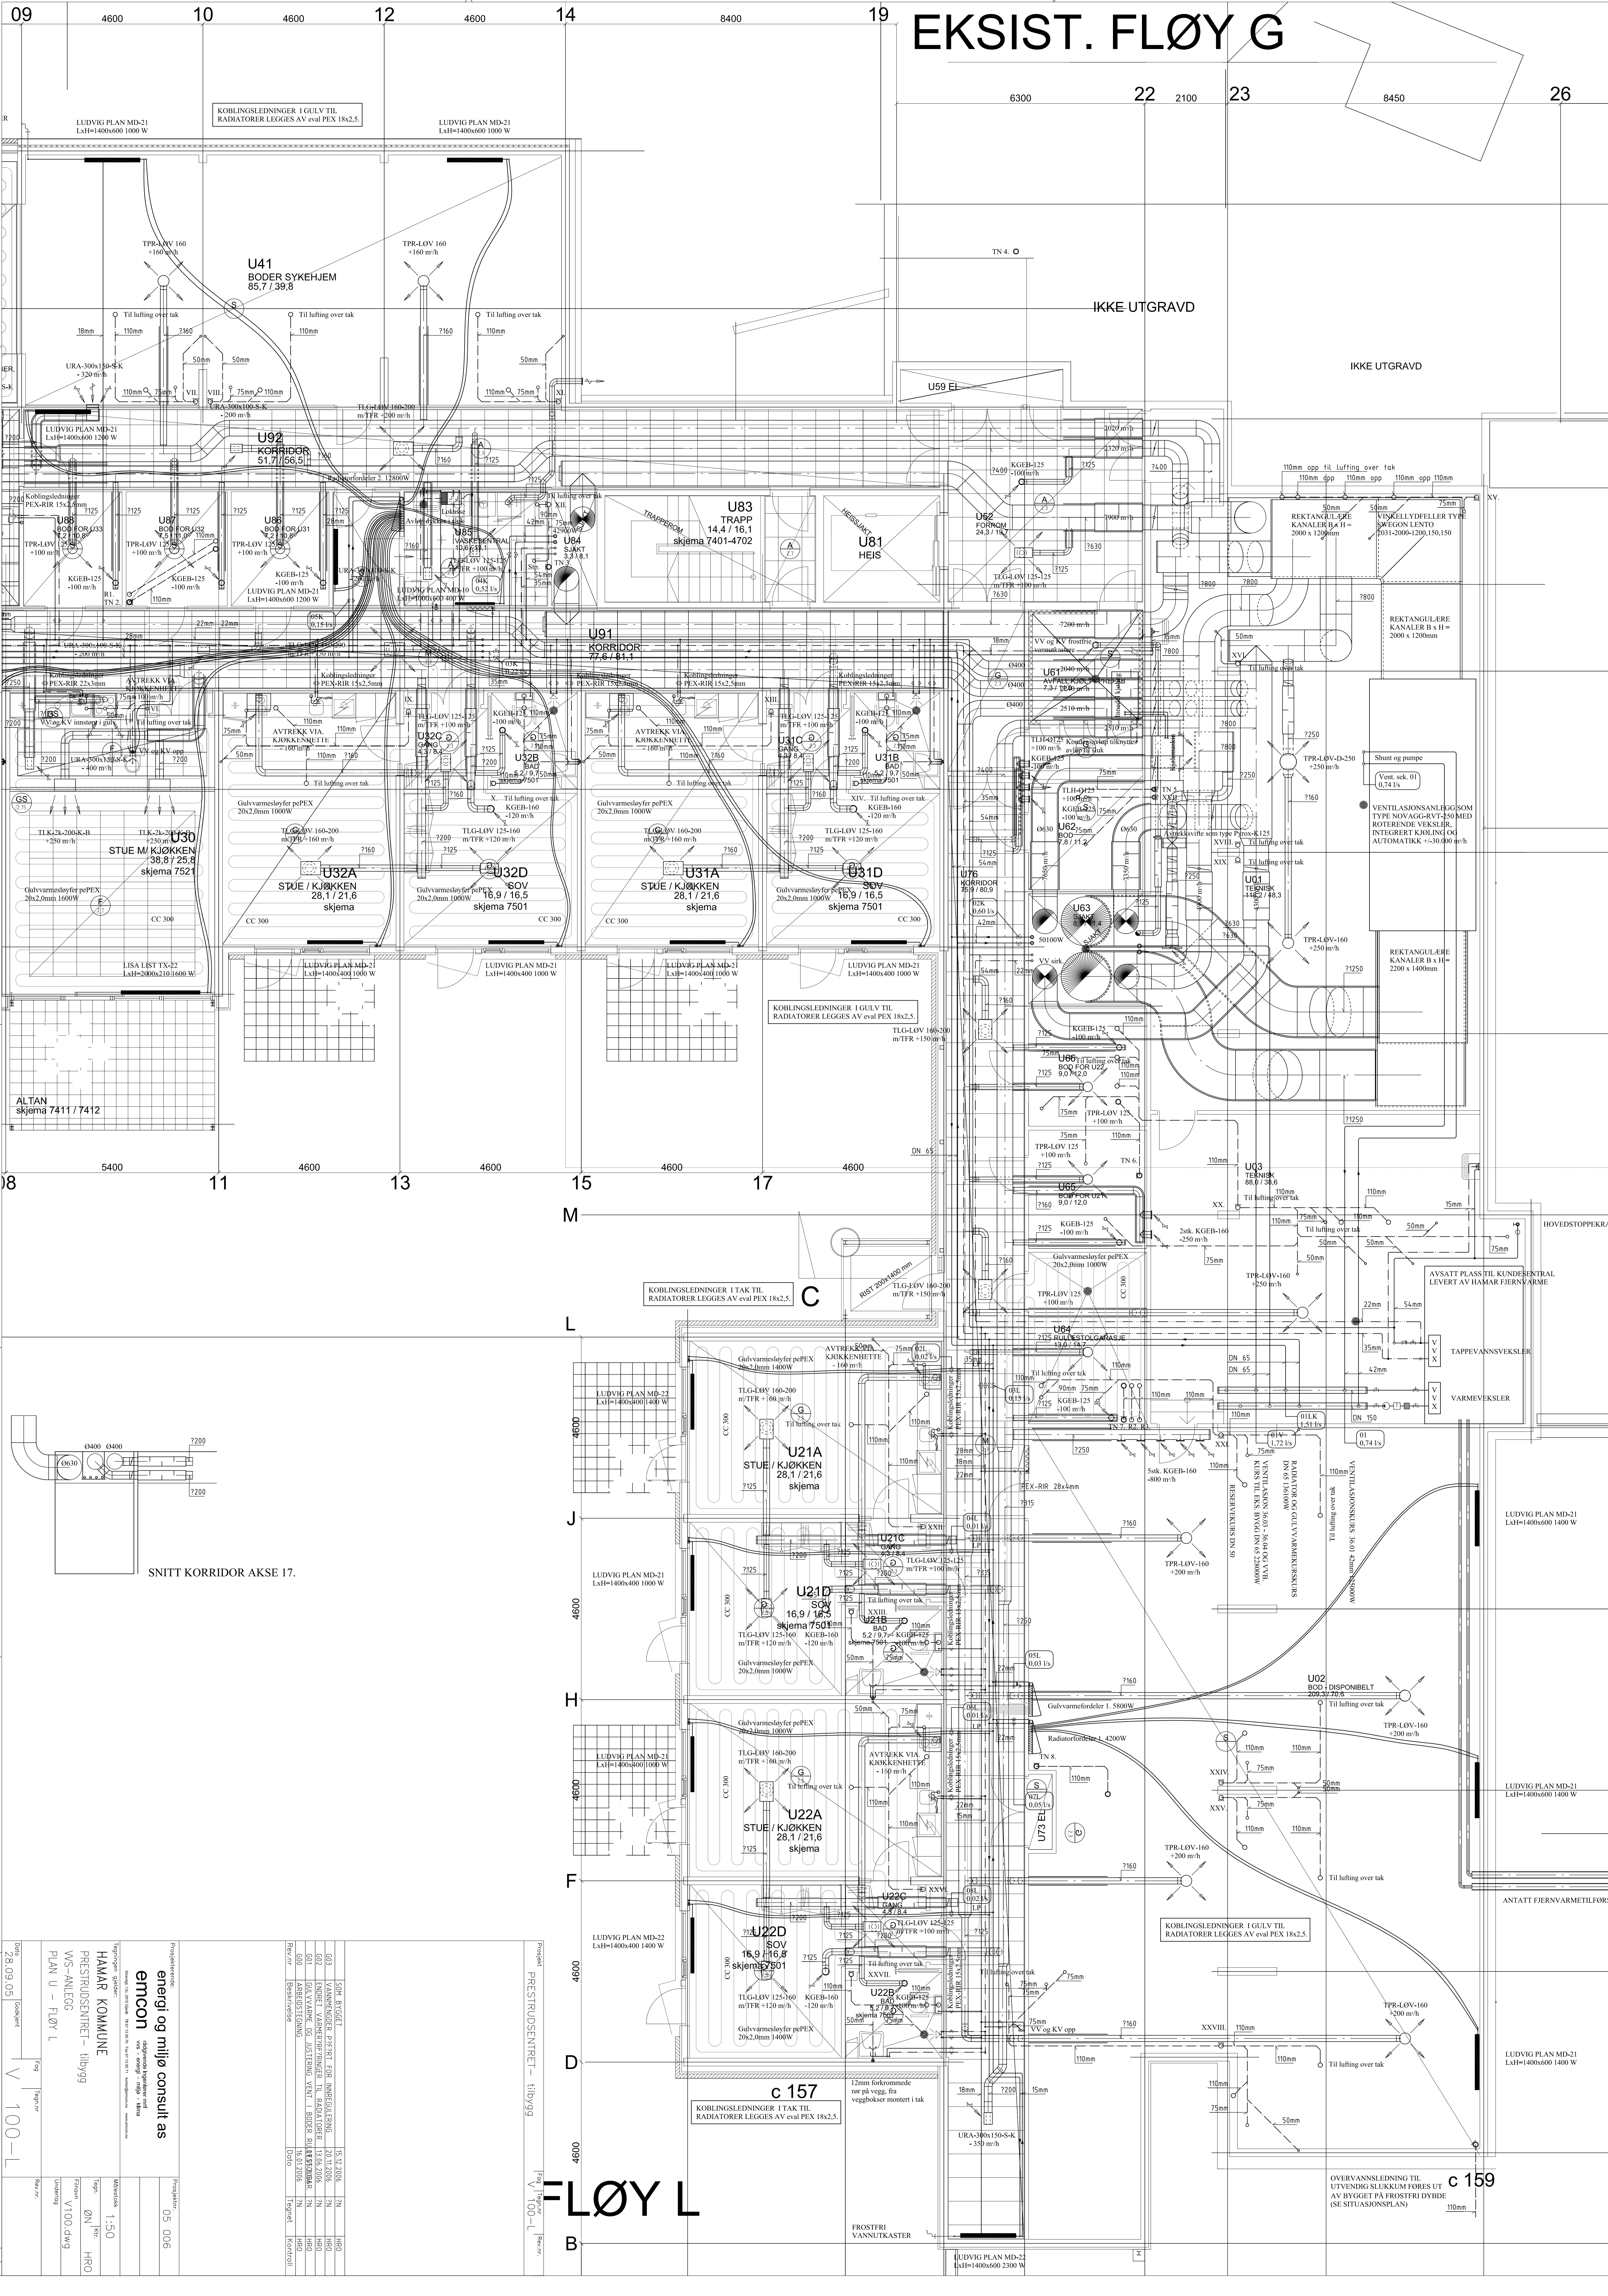

28.09.05  
 100-L  
 1:50  
 05 006  
 emcon  
 energi og miljø  
 HAAMAR KOMMUNE  
 PRESTRUDSENTRRET - tilbygg  
 VVS-ANLEGG  
 PLAN U - FLØY L

NO	REVISJON	AV	DATE	BESKRIVELSE
01				
02				
# FLØY L

# c 159