


Denne tegningen er beskyttet ved lov om opphavsrett til åndsverk av 12.05.61 og må ikke kopieres eller benyttes uten U2 ARKITEKTER AS sitt (oppghavsmannens) samtykke.

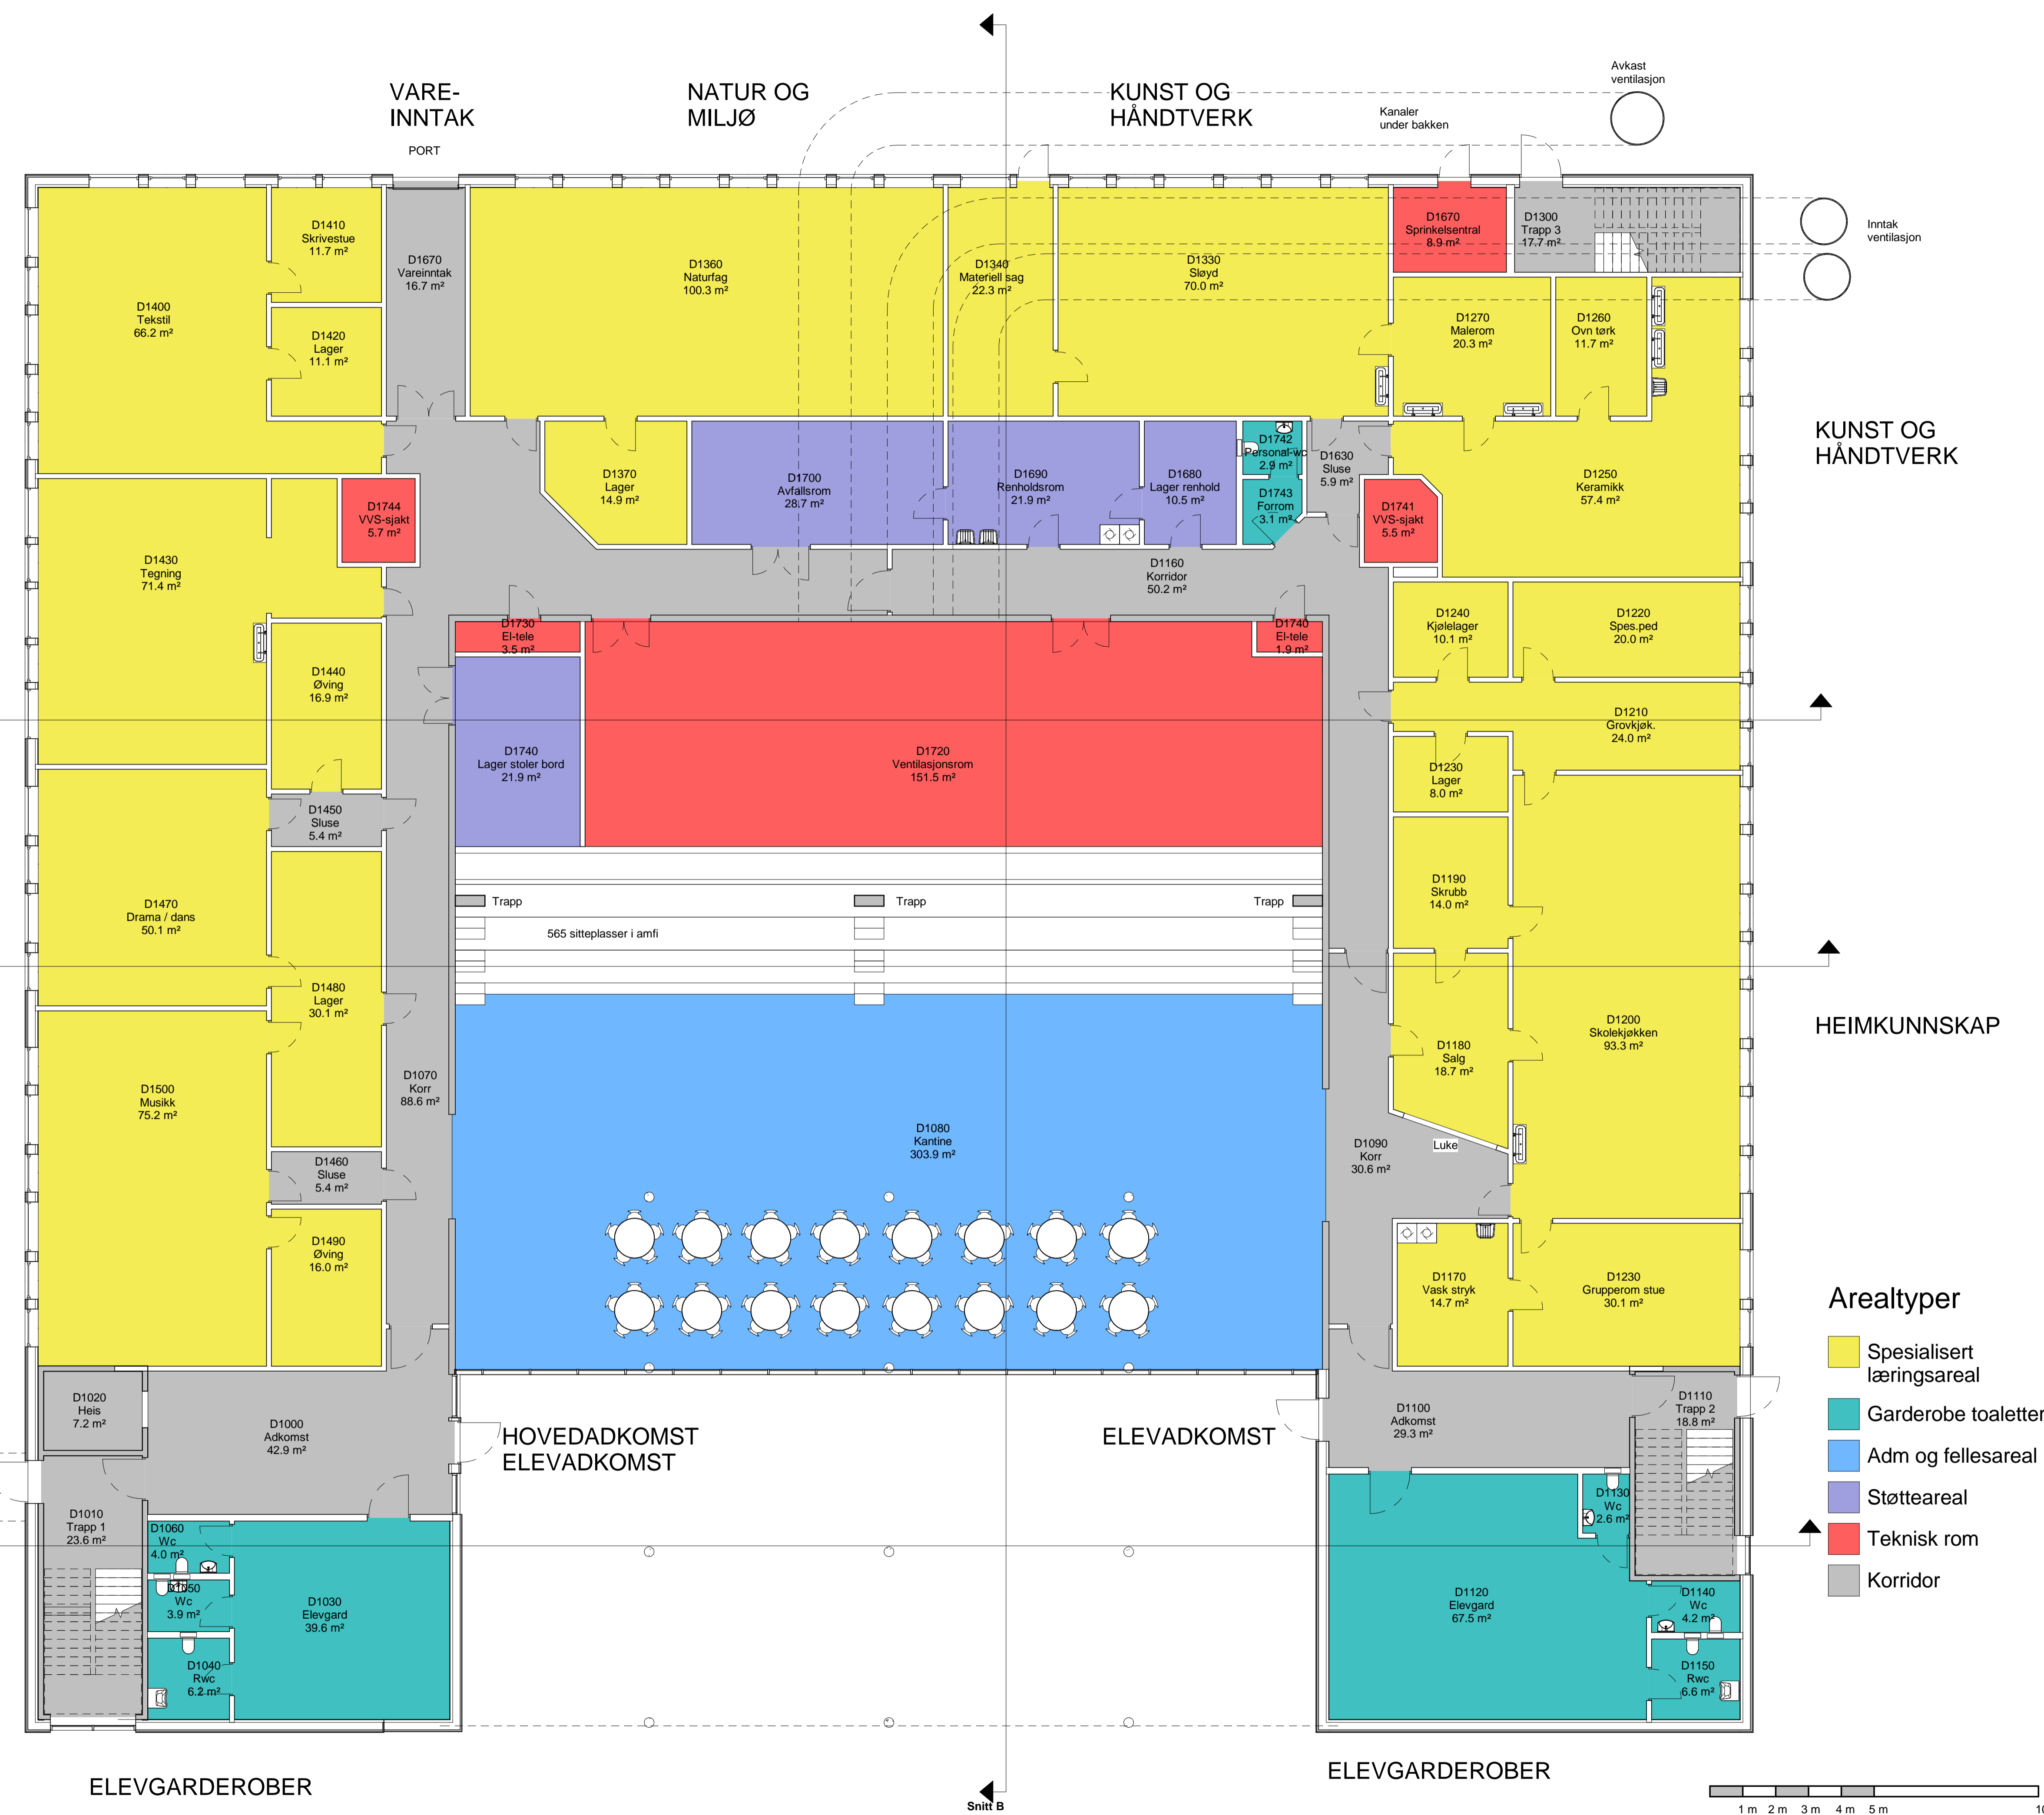

- Arealtyper**
- Spesialisert læringsareal
 - Garderobe toaletter
 - Adm og fellesareal
 - Støtteareal
 - Teknisk rom
 - Korridor

Rev nr	Gjelder	Rev dato	Sign
10	Planløsninger, tekn.rom	29.05.19	JK
9	Justert planløsninger	22.05.18	JK
8	Justert planløsninger	16.05.18	JK
7	Justert planløsninger	07.05.18	JK
6	Vinduer, fasader	24.04.18	JK
5	Planløsninger	21.04.18	JK
4	Planløsninger, etasjehøyder, kjeller, tak over amfi	17.04.18	JK
3	Justering planer	16.04.18	JK
2	Justering planer	09.04.18	
1	Justering planer	09.04.18	

Rev nr	Gjelder	Rev dato	Sign
Revisjon			

FORPROSJEKT
FAG TYPE FLØY TEGNR REV
A P D 11010

Ny Stokmarknes skole
Hadsel kommune

Hadsel kommune

A	U2 ARKITEKTER	Boks 575, 8001 Bodø
B	COWI	Otto Nilsens v 12 7052 Trondheim
E	COWI	Otto Nilsens v 12 7052 Trondheim
V	COWI	Verkstedv 1 8008 Bodø
Br	COWI	Otto Nilsens v 12 7052 Trondheim

Dato	04.04.18	Project nummer	2018 - 01
Målestokk	1 : 100	Tegnet	JK
		Kontr.	Checker
		Godkj.	Approver

Tegning
Plan 1. etg

FAG TYPE FLØY TEGNR REV
A P D 11010

