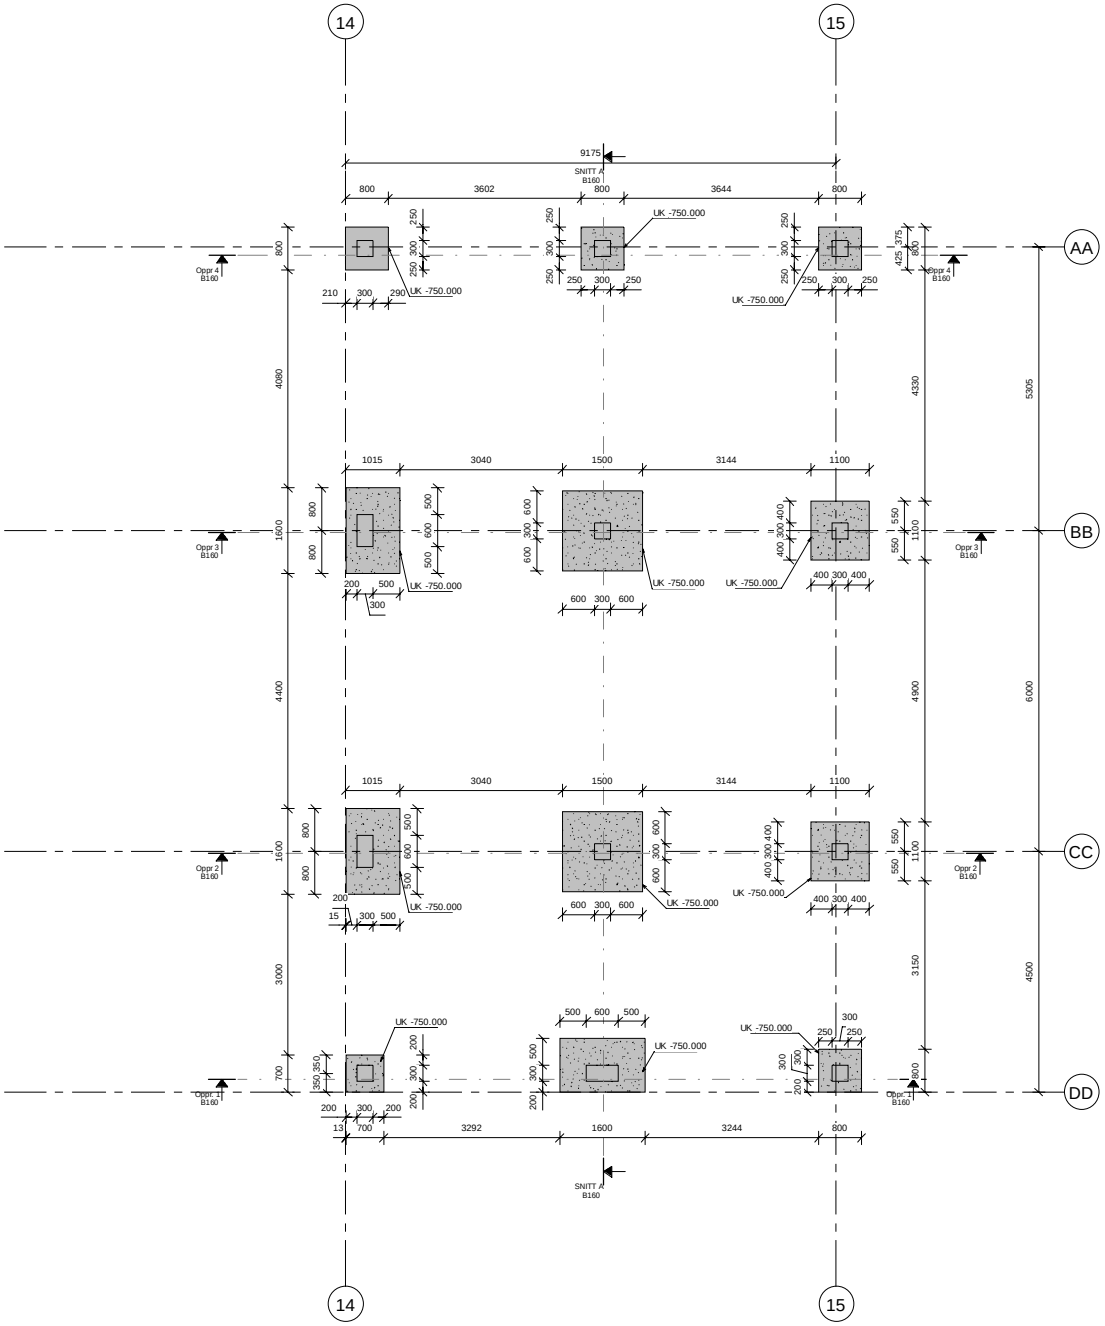

Betongkvaliteter			
Konstruksjonsdel	Betong	Eksp. kl.	Best. kl.
Fundamenter	B35	XC2	M45
Vegger, generelt	B35	XD1	M45
Vegger, under etterspente skiver	B45	XD1	M40
Vegger,innvendig	B35	XC1	M45
Pillastere	B45	XC2	M40
Gulv på grunn i p-kjeller	B45	XD3	M40
Gulv på grunn innvendig	B30	XC1	M60

Krav til overdekning					
Konstruksjonsdel	UK	OK	IK	YK	Avvik
Fundamenter	40	35	35	35	± 10
Vegger mot p-kjeller	35	35	40	35	± 10
Vegger innvendig	35	35	35	35	± 10
Pillastere	35	35	35	35	± 10
Gulv på grunn i p-kjeller	-	40	-	-	± 10
Gulv på grunn innvendig	-	25	-	-	± 10

Krav til armeringskvaliteter	
Armeringstype	Kvalitet
Kamstål	B500 NC
Armeringsnett	B500 NA

Krav til forankring av armering (mm)						
Diameter	10	12	16	20	25	32
Forankring	500	600	800	1000	1250	1600

Generelle merknader

Hvis annet ikke er angitt på tegninger legges 2ø12 rundt alle åpninger. Armering legges 600mm forbi på hver side.

Stabilitet i byggefase ivaretas av TE.

Innstøpningsgods vises på egne tegninger.

Synlige hjørner avfases 20mm.

Mottatt prosjekteringsunderlag	
Fag	Dato
ARK	.
Prefab, vegger/dekker	.
Prefab, stålplater	.
RIBr	.
RIG (mail)	.

ANBUDSTEGNINGER

TEGNING	FAG	TEGN. NR.	REV.
Fundamentplan		B008	

Rev.	Dato	Revisjonen gjelder	Sign.

G.nr.	B.nr.	F.nr.

TILTAKSHAVER

PROSJEKT
Schjongshallen Alternativ 2

TEGNING
Fundamentplan

TEGNET AV	KONTROLLERT	DATO
TM	HMT	00.00.0000
INT. PROSJ.NR.	FILNAVN	A1

Roar Jørgensen as
Hvervenmoveien 46, 3511 Hønefoss. Tlf: 32 17 90 00

MÅLESTOKK	FAG	TEGN. NR.	REV.
1:50		B008	