


1-2

NB: Fugestrengen må ha jevn dimensjon og være sammenhengende rundt hele vinduet/døra


1a

Vertikalt snitt - underkant av et vindu der spor for beslaget ligger i flukt med GU

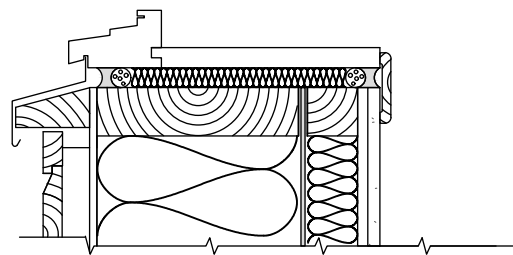


2a

Horisontalt snitt m/vindu der spor for beslaget ligger i flukt med GU

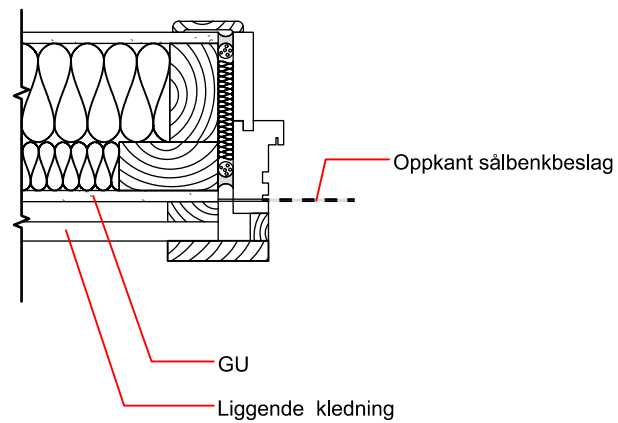


1b

Vertikalt snitt - underkant av et vindu som er plassert lengre inn i vegglivet

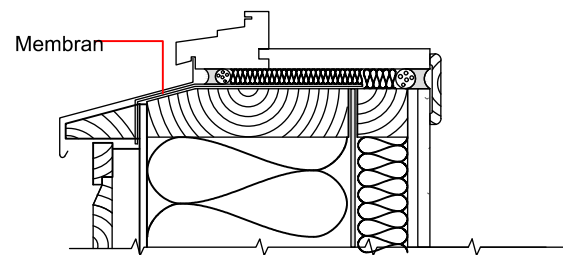

2b

Vertikalt snitt - overkant av et vindu der spor for beslaget ligger i flukt med GU

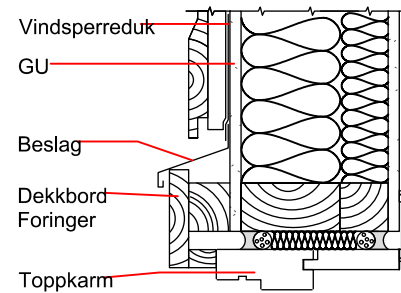

E02

Vindusinnsetting i henhold til Byggforsk blad 523.701

E02		Endring av tekst	03.10.2017	BML	RSFS	RSFS
Rev.	Beskrivelse	Dato	Tegn.	Kontr.	Godkj.	
Forsvarsbygg			Fag	Format		
Støytiltak utenfor basen			RIB	A3		
Prinsipp skisse 1			Dato	29.03.2017		
			Format/Målestokk			
Status		Anbud	Konstr./Tegnet	Kontrollert	Godkjent	Rev.
Oppdragsnr.		417205	GrES	KH	RSFS	02
Tegningsnr.		00-00/00-TEG-B-1401-E				
www.multiconsult.no						