


C:\Users\gres\Documents\GRY\#Prosjekter\Ørlandet\dwg\Layout\prinsippskisser.dwg, - Layout: (Skisse 2); - Plottet av: gres, Dato: 2017.03.30 kl 14:22


573.511 fig. 02

Utvendig isolering av laftet vegg med innvendig dampsperre og kledning

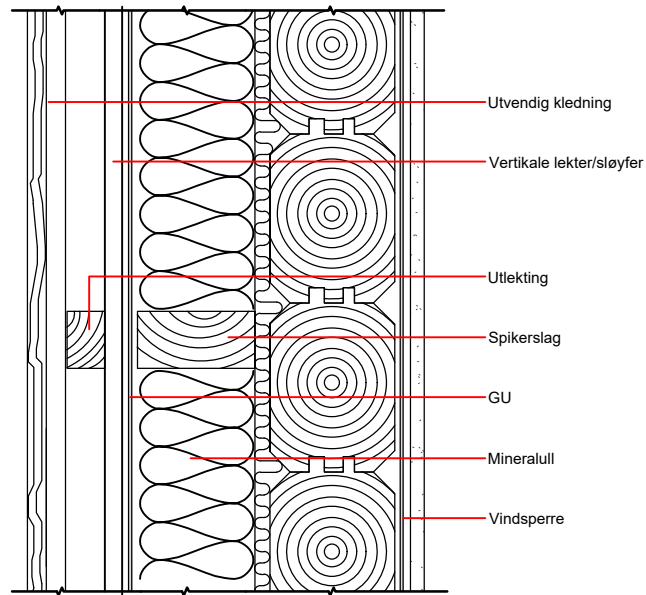


573.511 fig. 41ac

Utvendig isolering av laftet vegg uten innvendig kledning

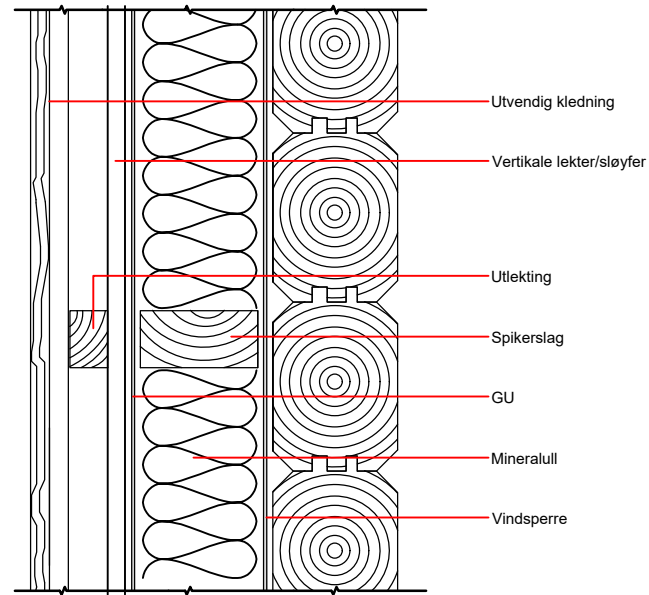

573.511 fig. 42

Innvendig isolering av laftet vegg

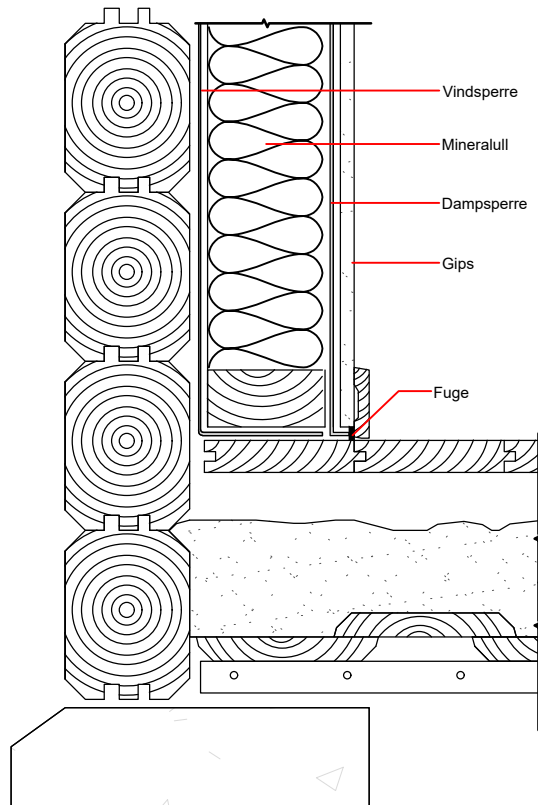

Rev.	Beskrivelse	Dato	Tegn.	Kontr.	Godkj.

Forsvarsbygg		Konstr./Tegnet		Kontrollert		Godkjent	
Støytiltak utenfor basen		GrES		KH		RSFS	
Prinsipp skisse 2		Oppdragsnr.		Tegningsnr.		Rev.	
		417205		00-00/00-TEG-B-1402-E		01	