



Veg 1, Heggesengvegen Profil 600

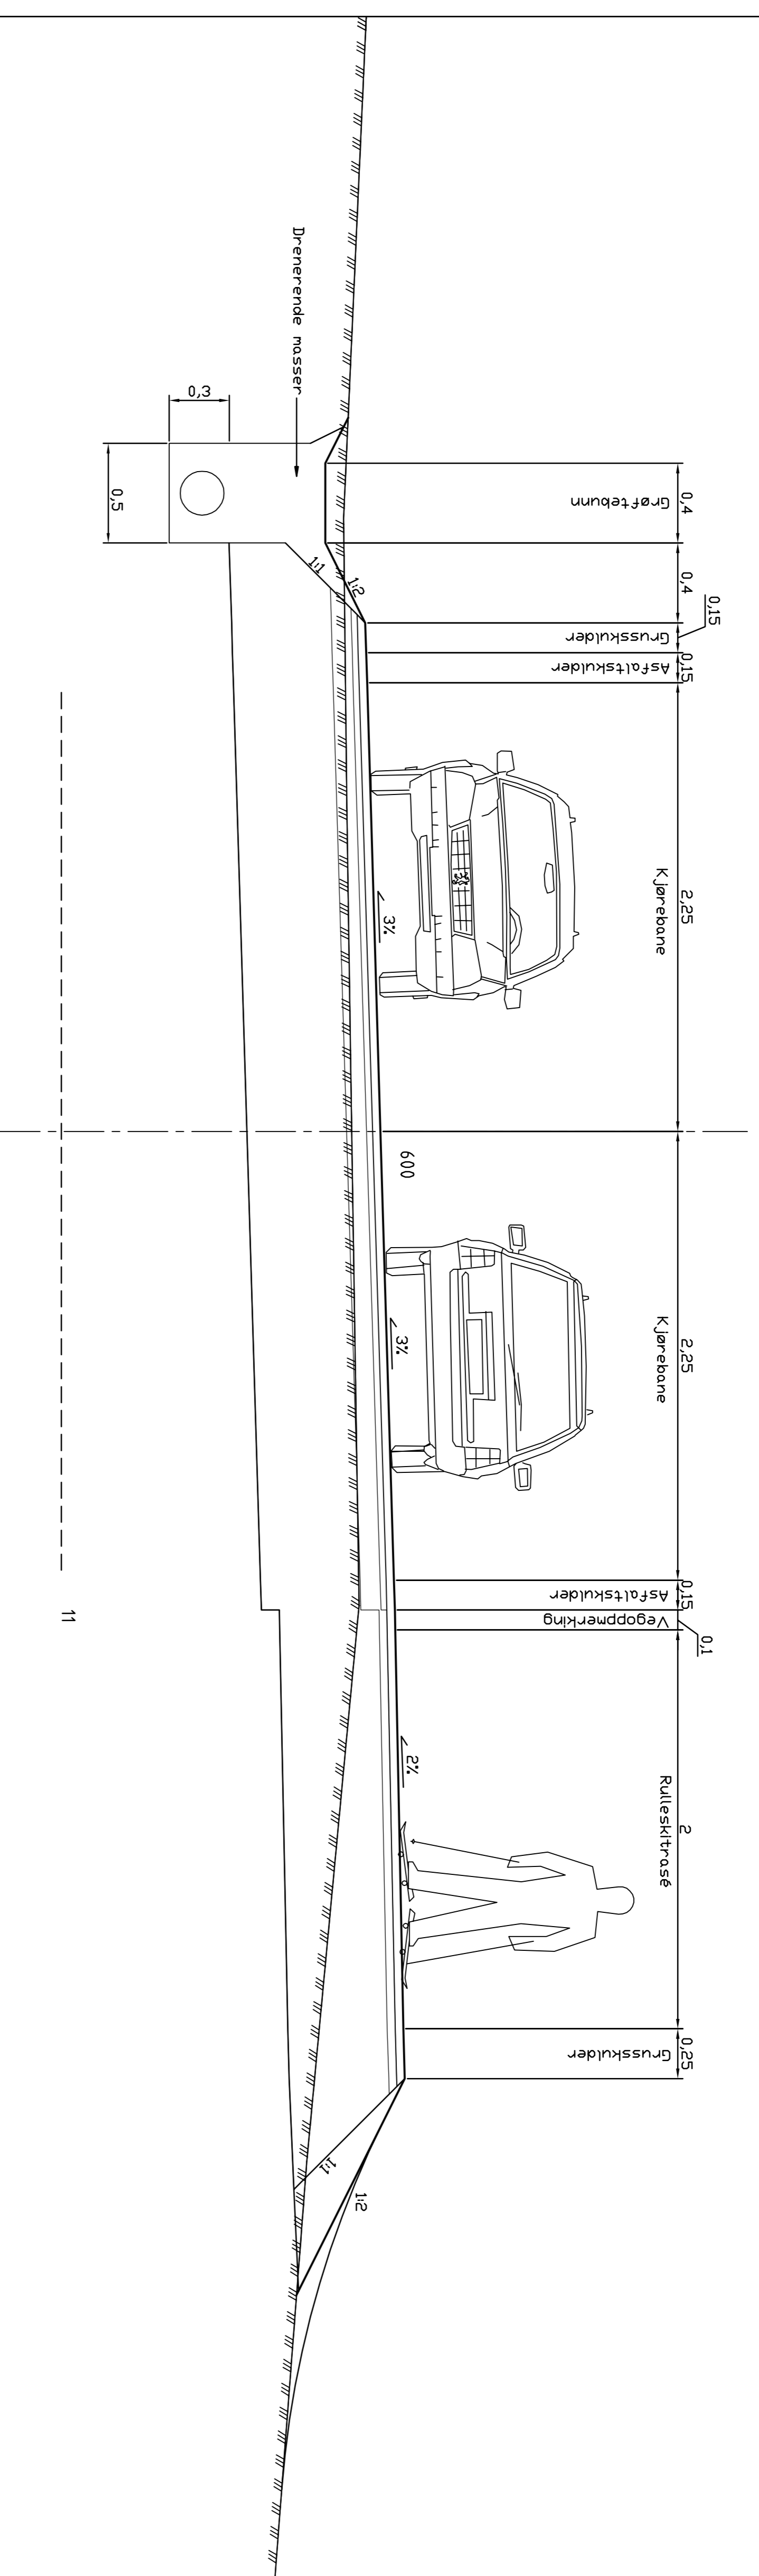

Veg 4, Åsvegen Profil 455

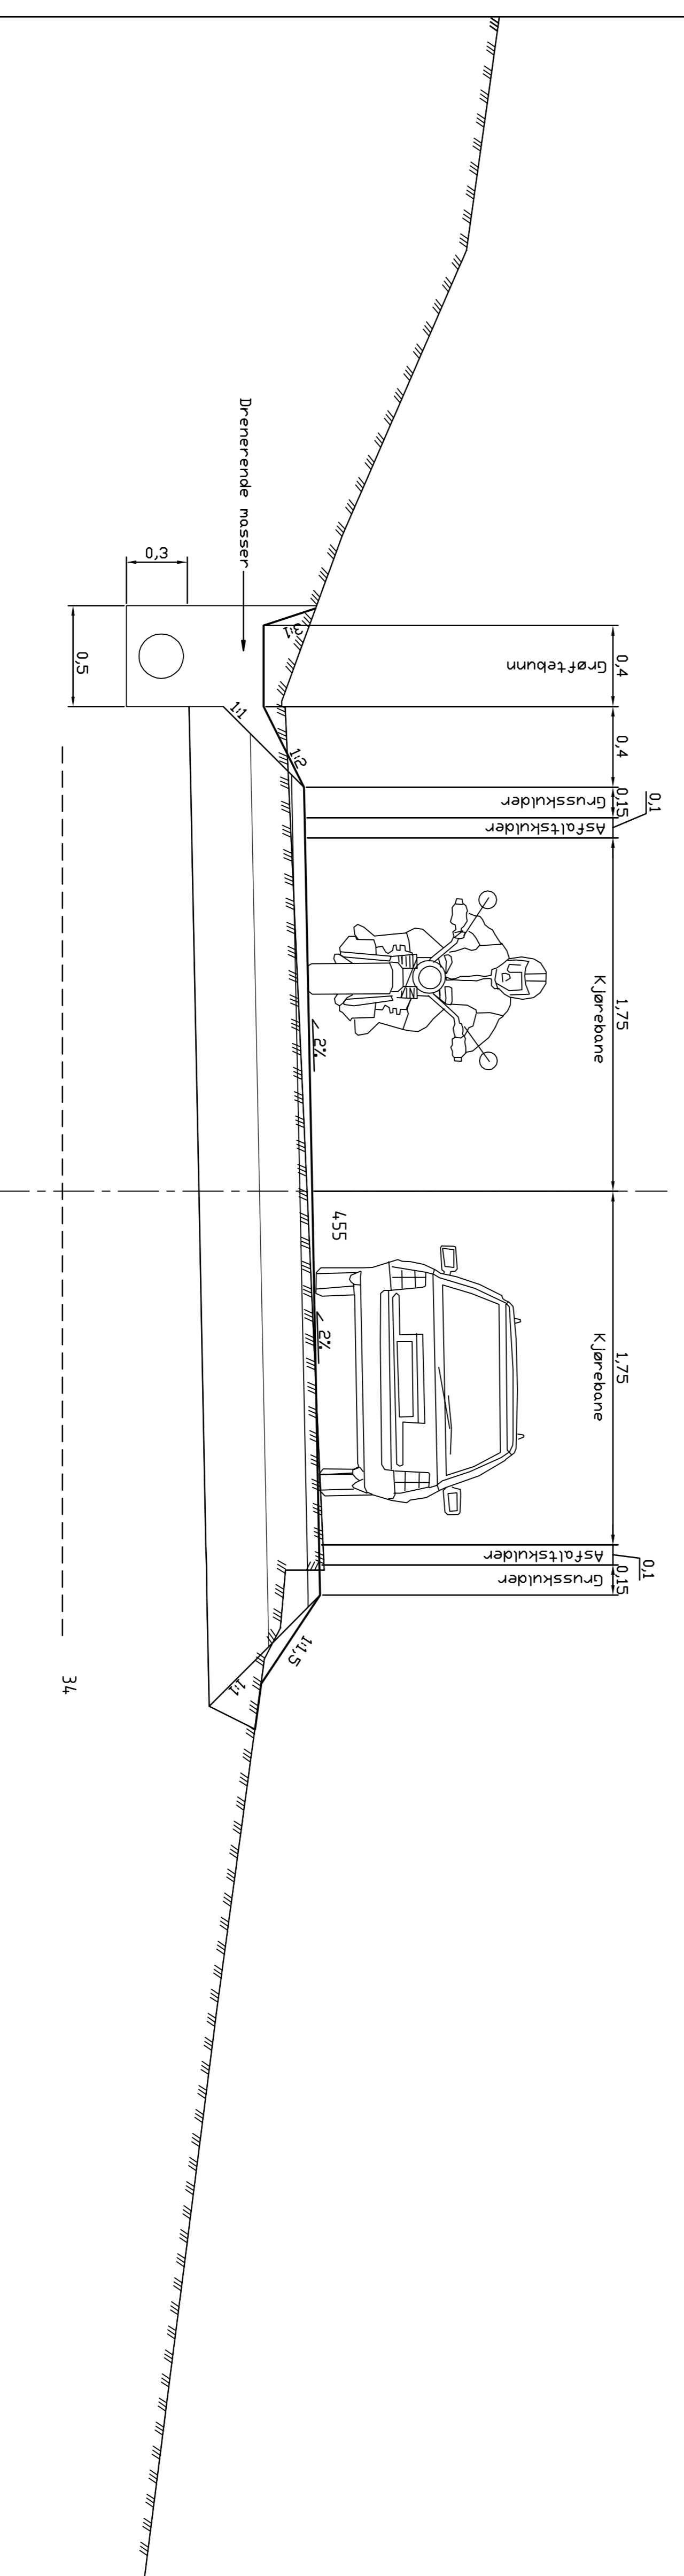

10204093

Merkeblad
 Henviser til overbygninger i tegning F102.
 Utklingsdetaljer mellom ny og gammel
 overbygning er beskrevet i tegning J001.

Rev.	Rev. gjelder	Teg.	Kon.	Godl.	Dato
X					

STEINKJØR KOMMUNE

Oppdrag	Heggesengenget VVA	Dato	28.05.2018	Enhet:	AI
Tegningstittel	Normalprofiler	ANS/Arkkode	Steinkj. komm.	Anleggsnr./Tegn.nr.	Steinkj. komm.
Tegningstype	ANBUJUSTEGNING	Tegningensr.	F101	Tegningensr. konsulent	10204093-F101_00