


Heggesengvegen

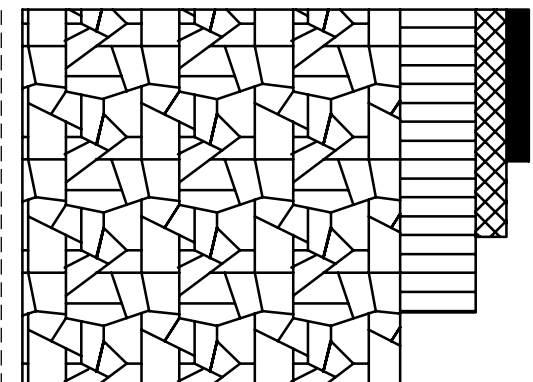


Slitelag, Ab 11, 30 mm
Bindlag, Agb 11, 40 mm
Bærelag, Ag 16, 100 mm

Forsterkningslag,
sprengt fjell, 500 mm
Dmaks 150mm, Dmin 20mm

Evt. fiberduk kl. 3

Øvrige veger

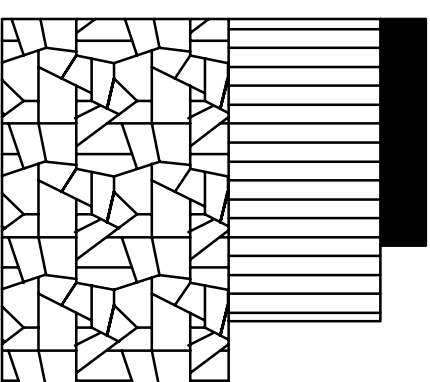


Dekke, Agb 11, 60 mm

Bærelag, FK 0-32, 200mm

Forsterkningslag, sprengt fjell, 300 mm
Dmaks 150mm, Dmin 20mm

Rulleskitrase

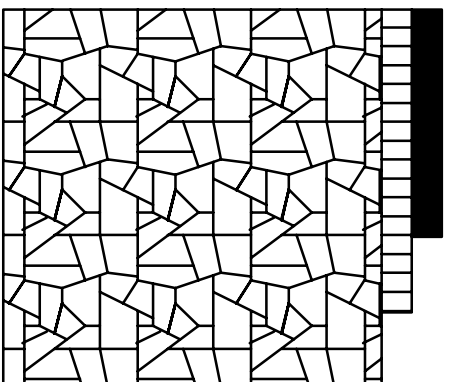

Dekke, Agb 11, 40 mm
Bærelag, Ag 16, 40 mm

Forsterkningslag, sprengt fjell, 500 mm
Dmaks 150mm, Dmin 20mm

Evt. fiberduk kl. 3

Rev.	Rev. gjelder	Teg.	Kon.	God.	Dato
STEINKJER KOMMUNE					
Oppdrag	Heggesenget VVA				
Tegnings- tittel	Overbygninger				
Fase	1				
Tegningstype	ANBUDSTEGNING				
Dato	31.03.2018	Enhet:	A3		
Mål	1:10				
JNR/Ark.kode	Steinkj. komm.				
Anleggsnr./Tegnark.	Steinkj. komm.				
Tegningsnr.	F102				
Tegningsnr. konsulent	10204093-F102_00				