


Profil nr.	0	25	50	75	100	125	150	175	200	225	250	275	300	325
Grunnførhold														
TERRÈNG H./TOPP VEDEKKE	5,00	5,00	5,00	5,66	6,21	7,81	8,92	9,00	9,00	9,03	9,06	9,08	9,03	9,67
Hør vinkelpunktavstand i m		59,0	59,1	59,0	70,8									
Kumavstand i m				151,8	151,8									
Fall i ‰				53,7	53,7									
Vannledning														
Kote utv. topp	3,20			7,38										
Type og dim				200SK C40										
Kumavstand i m				151,7										
Fall i ‰				48,9										
Spillvannledning														
Kote innv. bunn				6,74										
Type og dim				200Redbrun PVC SN8										
Kumavstand i m				151,3										
Fall i ‰				49,7										
Overvannledning														
Kote innv. bunn	2,19			6,19										
Type og dim				400Sort PVC SN8										
Kumavstand i m				311										
Fall i ‰				73,3										
Trekkerer														
Kote innv. bunn	5,24			7,51										
Type og dim				90PE 80 SPR 17,6										

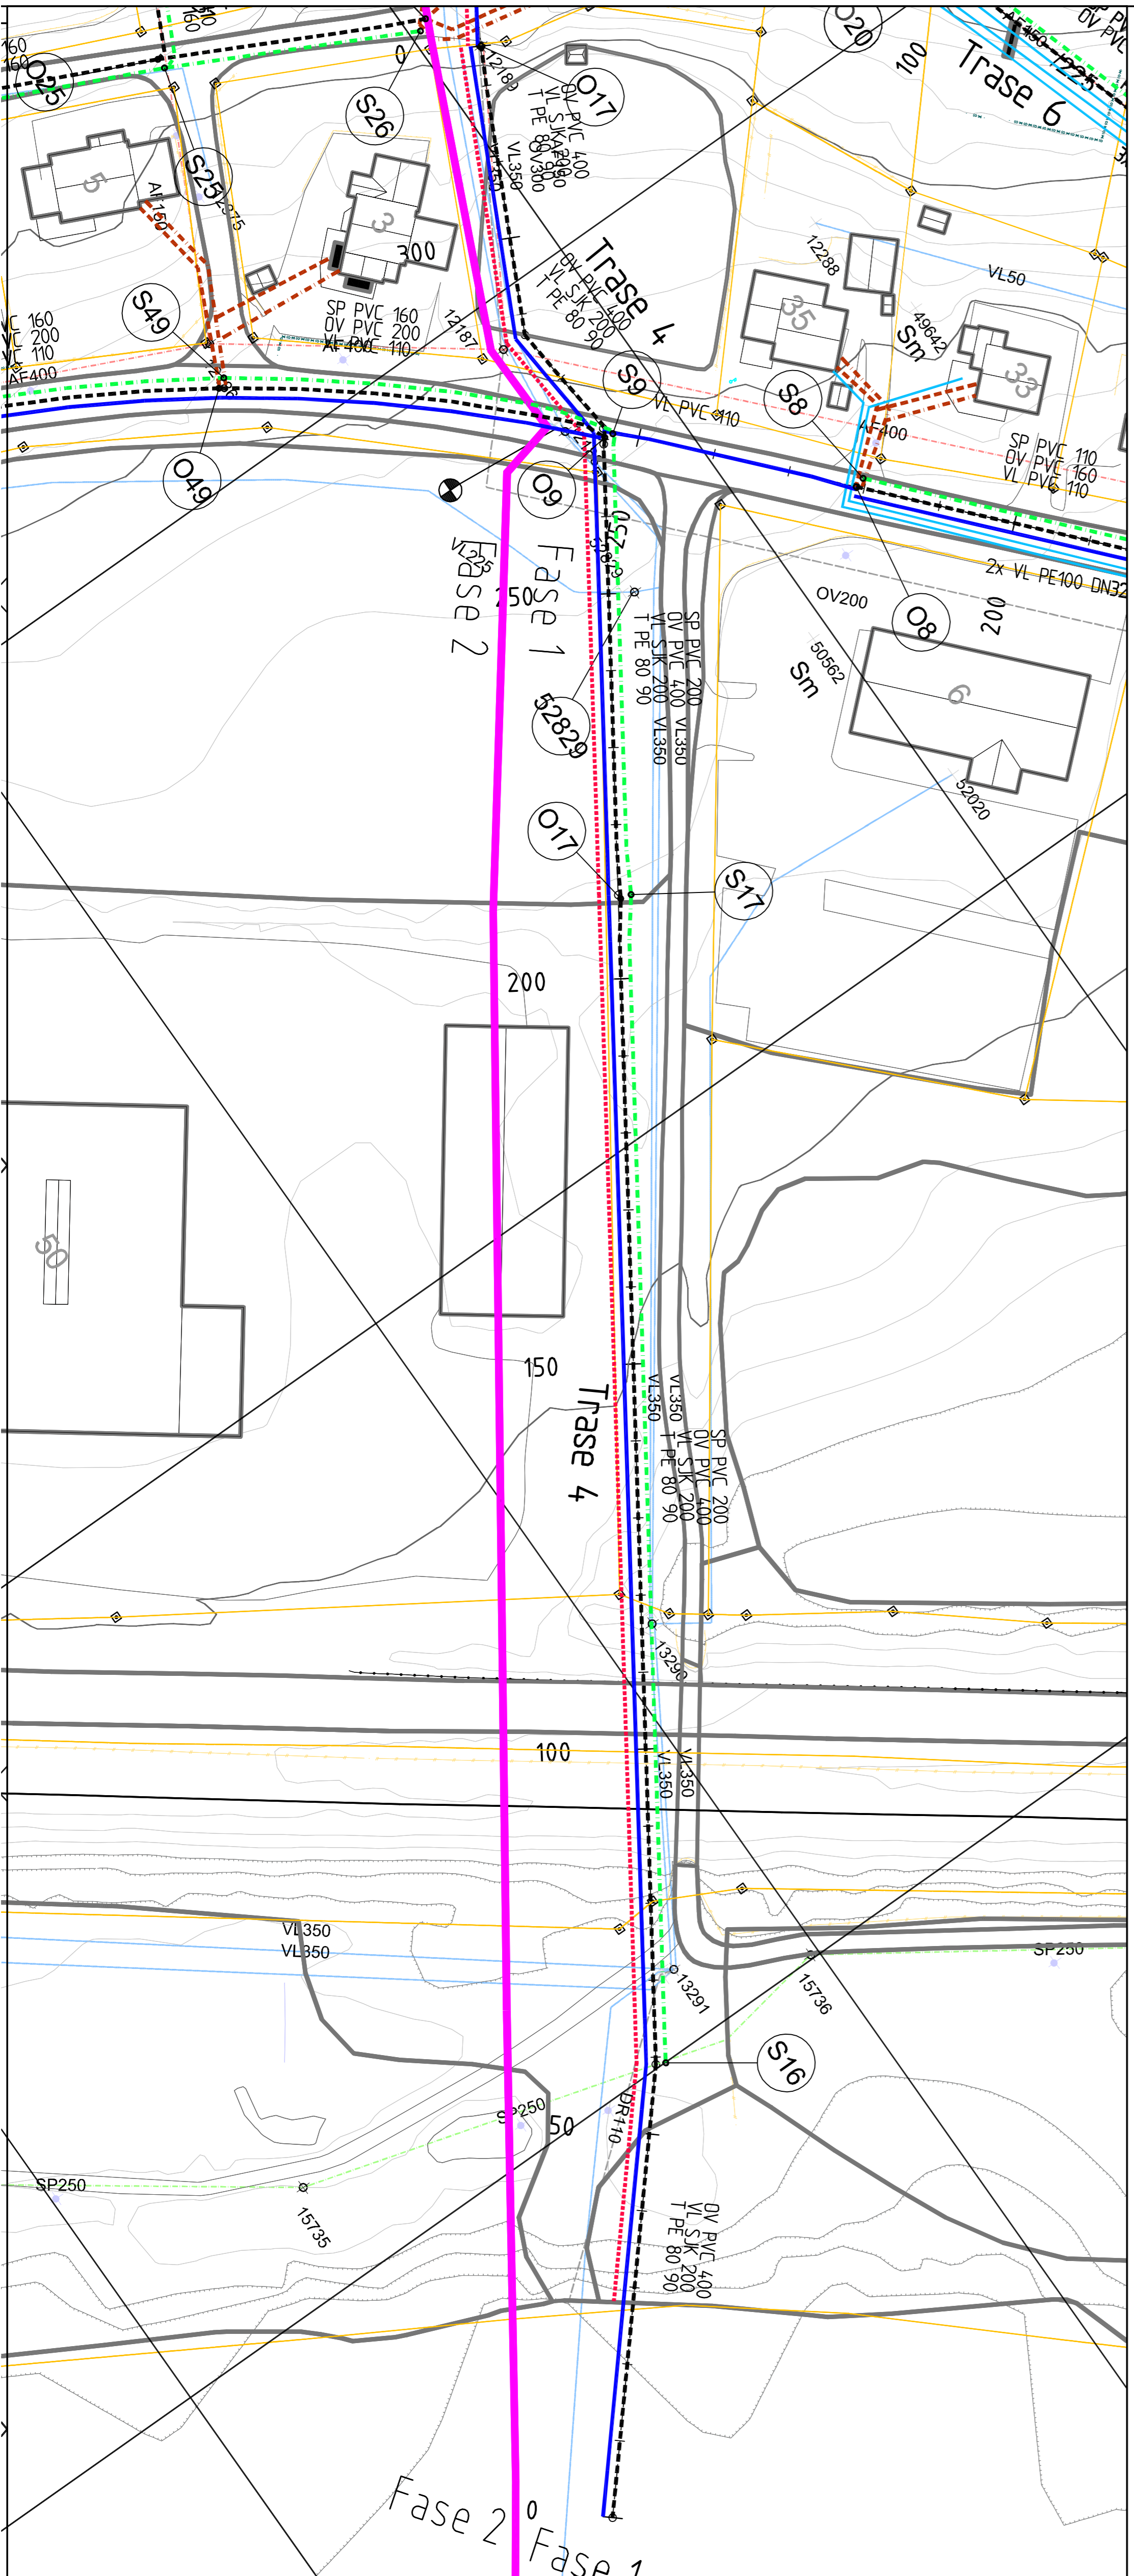

TEGNFORKLARING

10204093

EXISTERENDE:

- Vann
- Spillvann
- Overvann
- Avløp felles

PROSJEKTERT:

- Vann
- Spillvann
- Overvann
- Stikkledning VL
- Stikkledning SP
- Stikkledning OV
- Skille fase 1 og fase 2

Rev. gjelder

Rev.	Rev. gjelder	Tegn.	Konf.	Godt.	Dato

STEINKJØR KOMMUNE

Oppdrag: Heggesengen VVA

Dato: 14.06.2018

Mål: 1:500

ANLEGGSTYPE: ANBRUDDSTEGNING

Tegningsnr.: konsulent

10204093-H104_00

SWECO

Bygning 13, 7725 Steinkjøer
N-1788 03 - Tel: 18 03