


PROFIL NR.	0	25	50	75	100	125	150	175	200	225	250	275	300	325	
Grunneier	TERRENG H/TOPP VEDEKKE														
Markstog	TERRENG H/TOPP VEDEKKE														
Grunntofhold	TERRENG H/TOPP VEDEKKE														
Hor.vinkelpunktavstand i m	25.58	26.21	26.48	26.85	28.49	29.37	30.03	31.00	31.83	32.81	33.95	36.45	37.27	38.63	40.26

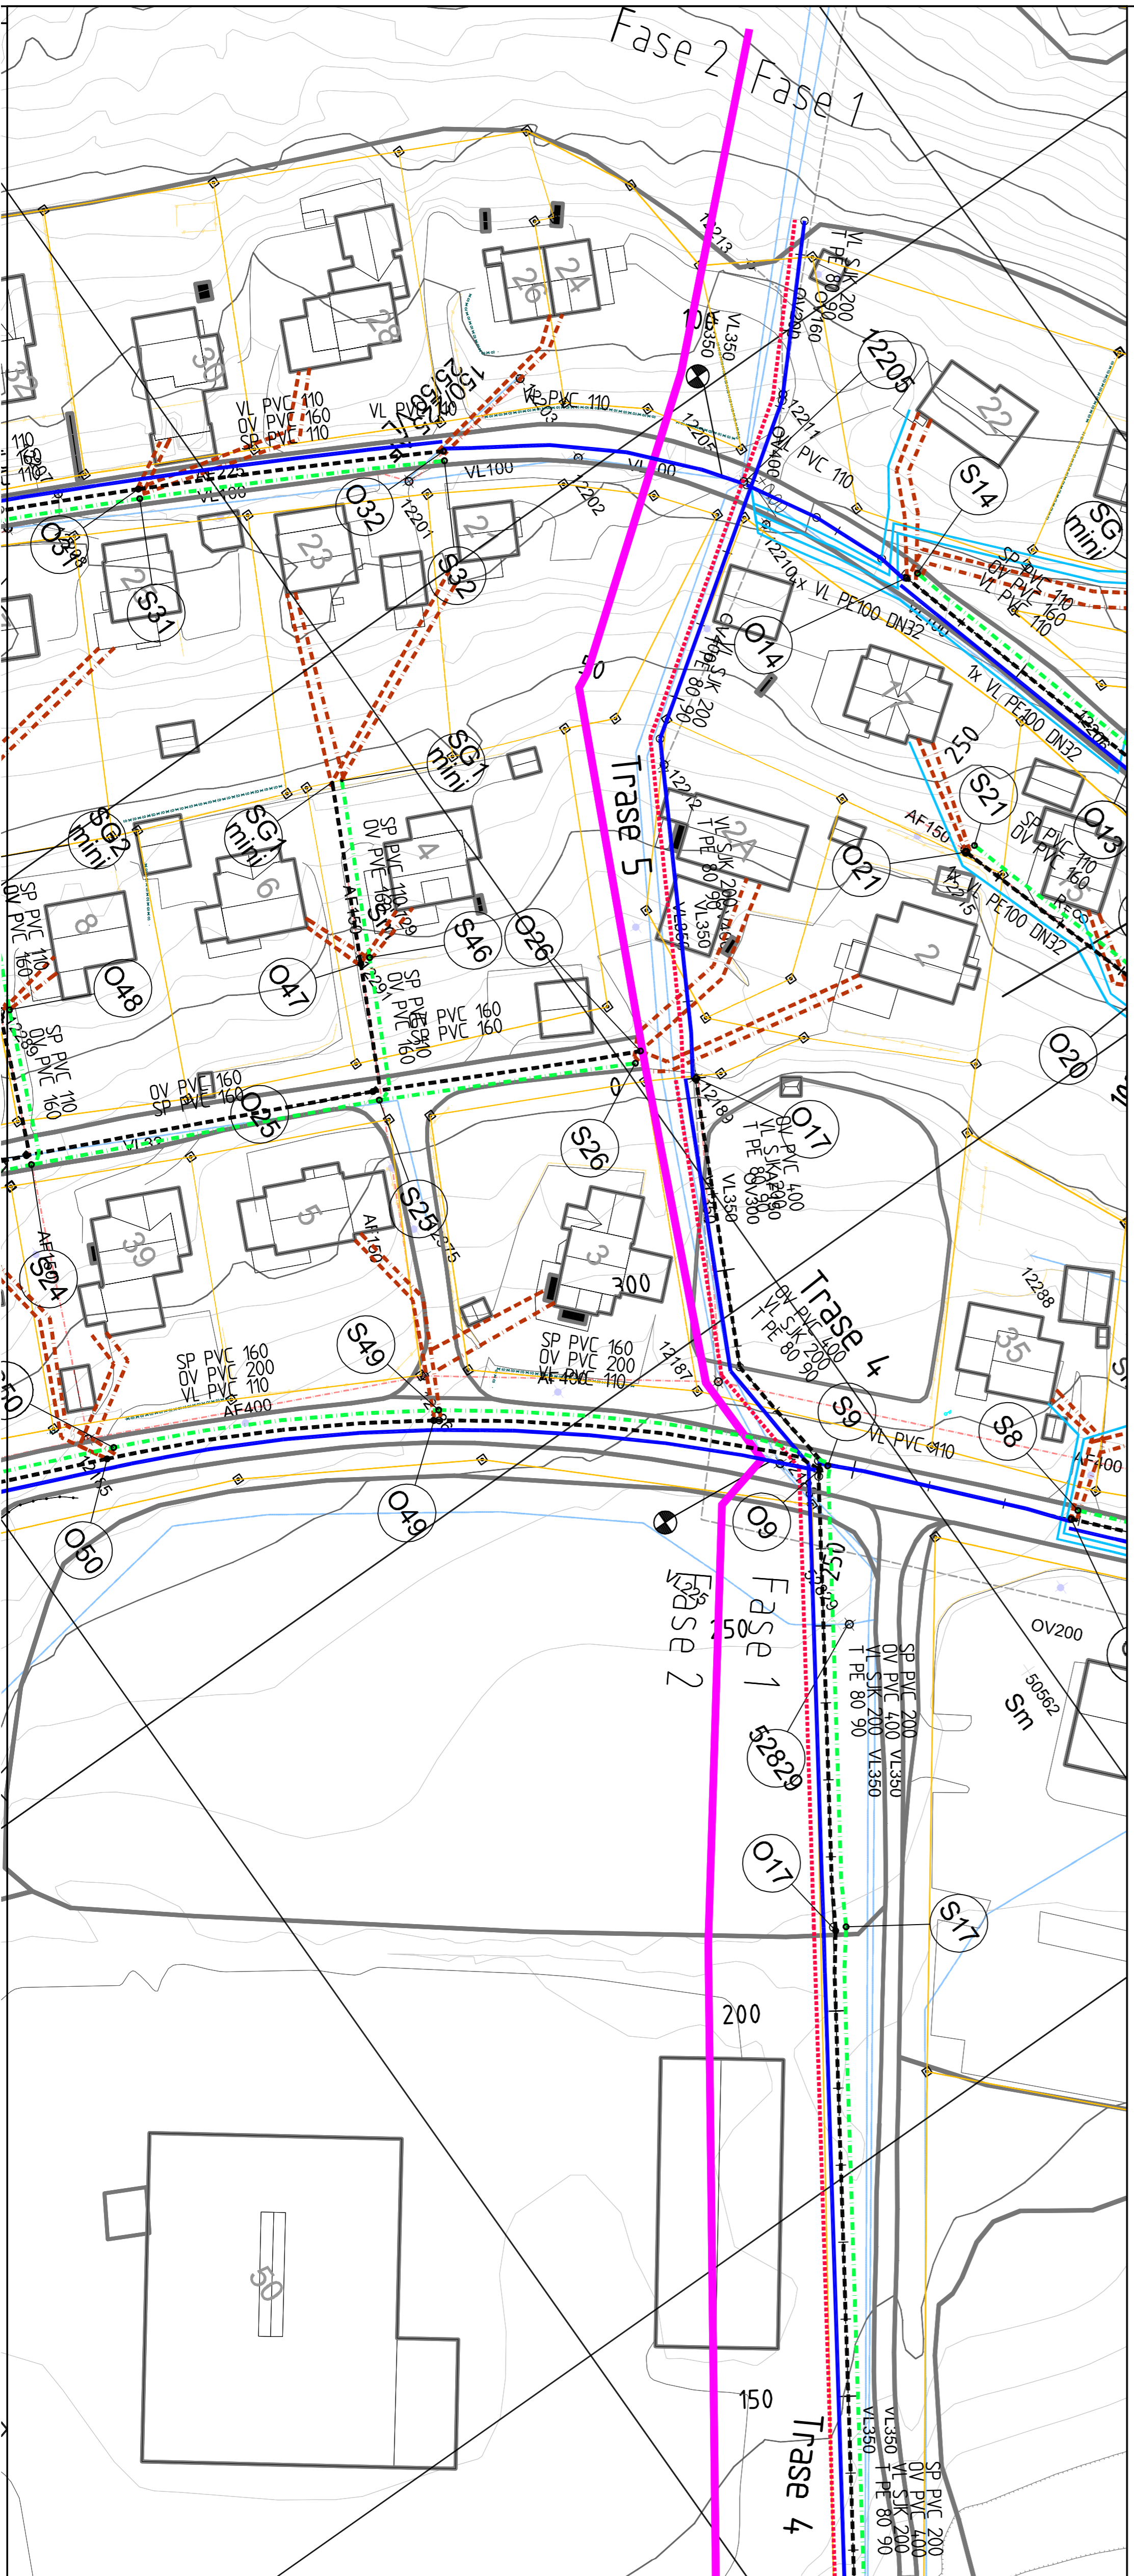

TEGNFORKLARING

- 10204093
- EKISTERENDE:
 - Vann
 - Spillvann
 - Overvann
 - Avløp felles
 - PROSJEKTERT:
 - Vann
 - Spillvann
 - Overvann
 - Sikkekledning VL
 - Sikkekledning SP
 - Sikkekledning OV
 - Skille fase 1 og fase 2

Rev.	Rev. gjelder	Tag. Kon. Godt. Dato
<p>STEINKJØR KOMMUNE</p> <p>Oppdrag: Heggesengenget VVA</p> <p>Dato: 14.06.2018</p> <p>Emnet: AI</p> <p>Mål: 1:500</p> <p>JNR/Akkode Steinkj. komm.</p> <p>Anleggsnr./Tegn.nr.: Steinkj. komm.</p> <p>Tegn.nr.: H105</p> <p>Tegningsnr.: konsulent</p> <p>10204093-H105_00</p>		

