Trase6

PROFIL NR.	0	25	50	75	100	125	150	175	200	225	250	275	300	325	350

Grunneier	
Markslag	
Grunnforhold	
TERRENG H./TOPP VEGDEKKE	16,56 · 16,68 · 16,93 · 17,52 · 18,22 · 19,03 · 20,21 · 21,45 · 22,74 · 24,00 · 24,33 · 25,26 · 26,61 · 27,35 · 27,97 · 28,00 · 27,95 · 28,63 · 30,03 · 30,33 · 30,66 · 30,59 · 31,57 · 32,06 · 32,18 · 32,26 · 32,01 · 32,09 / 32,10
Hor.vinkelpunktavstand i m	8,7 · 34,4 · 62,2 · 30,0

Spillvannsledning	
Kumavstand i m	8,4 · 34,8 · 62,2 · 29,7
Fall i ‰	127,1 · 146,1 · 213,0 · 143,0 · 84,2 · 52,1
Kote innv. bunn	13,65 · 14,89 · 17,66 · 21,03 · 26,70 · 28,61 · 30,16
Type og dim	110Rødbrun PVC SN8

Overvannsledning	
Kumavstand i m	8,7 · 34,7 · 62,4 · 29,6
Fall i ‰	123,1 · 147,3 · 215,4 · 143,9 · 85,4 · 49,3
Kote innv. bunn	13,35 · 14,60 · 17,40 · 20,74 · 26,42 · 28,38 · 29,84
Type og dim	160Sort PVC SN8

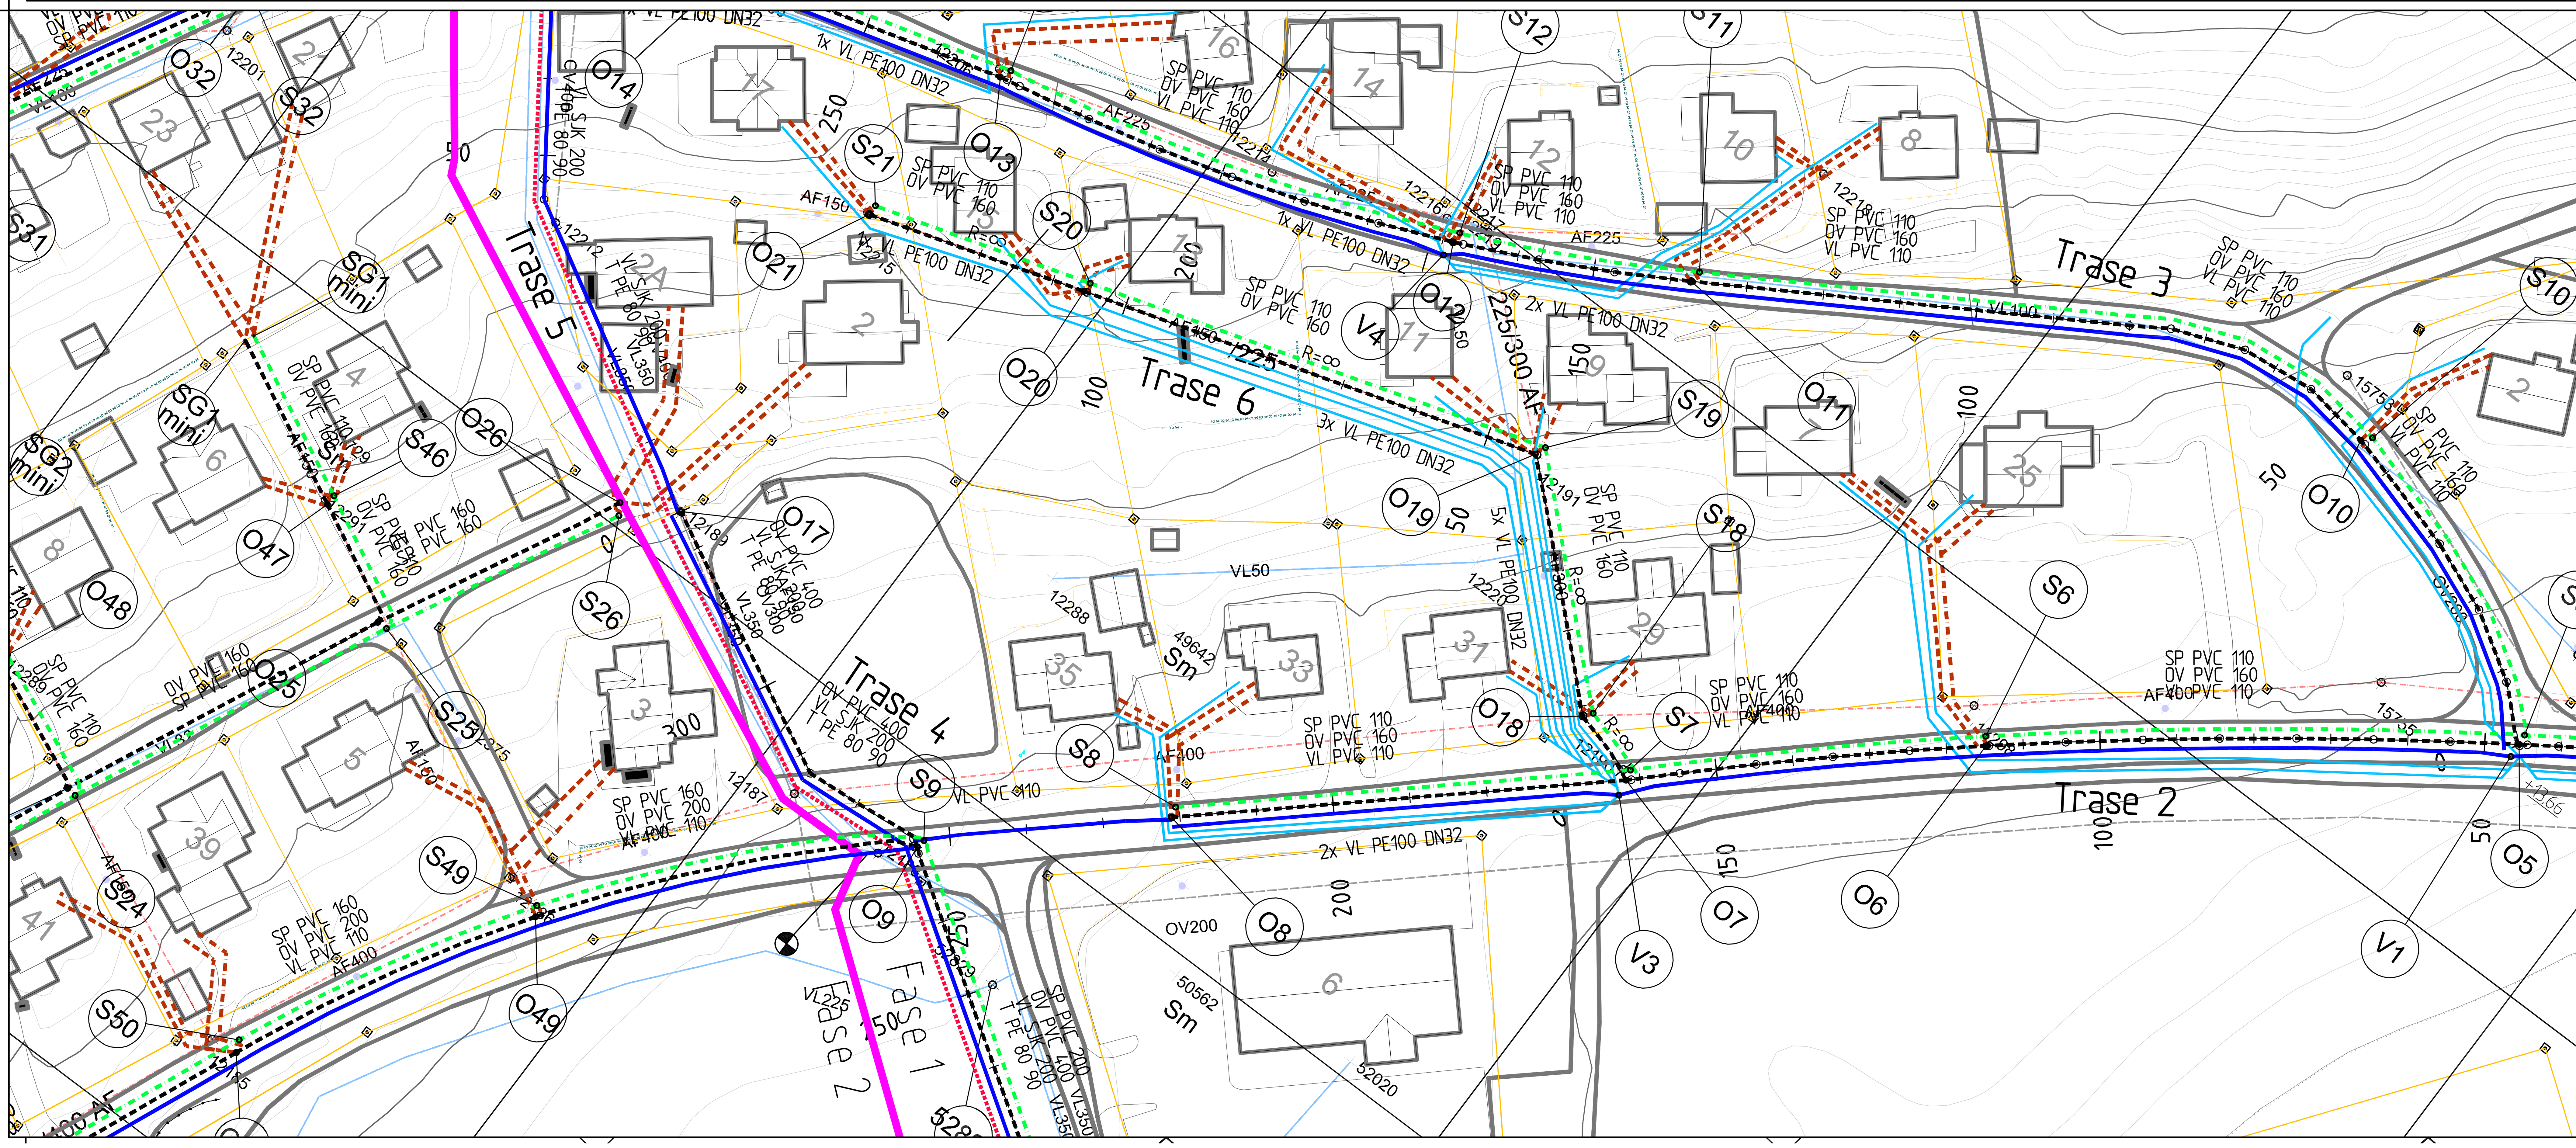

10204093

TEGNFORKLARING

EKSISTERENDE:
- Vann
- Spillvann
- Overvann
- Avløp felles

PROSJEKTERT:
- Vann
- Spillvann
- Overvann
- Stikkledning VL
- Stikkledning SP
- Stikkledning OV

Skille fase 1 og fase 2

Rev.	Rev. gjelder	Teg.	Kon.	God.	Dato

STEINKJER KOMMUNE

Tegnet IØB Kontrl: DB
Godkjent DB

Oppdrag: Heggesenget VVA

Dato 14.06.2018 Enhet: A1
Mål 1:500

Tegningstittel: Plan og profil Trase 6

JNR/Ark.kode Steinkj. komm.
Anleggsnr./Tegneark. Steinkj. komm.

Tegningstype ANBUDSTEGNING

Tegningsnr. H106

SWECO
Bomvn. 13, 7725 Steinkjer
Tlf: 74 16 07 50 - Fax 74 16 07 51

Tegningsnr. konsulent
10204093-H106_00