



# Trase 7

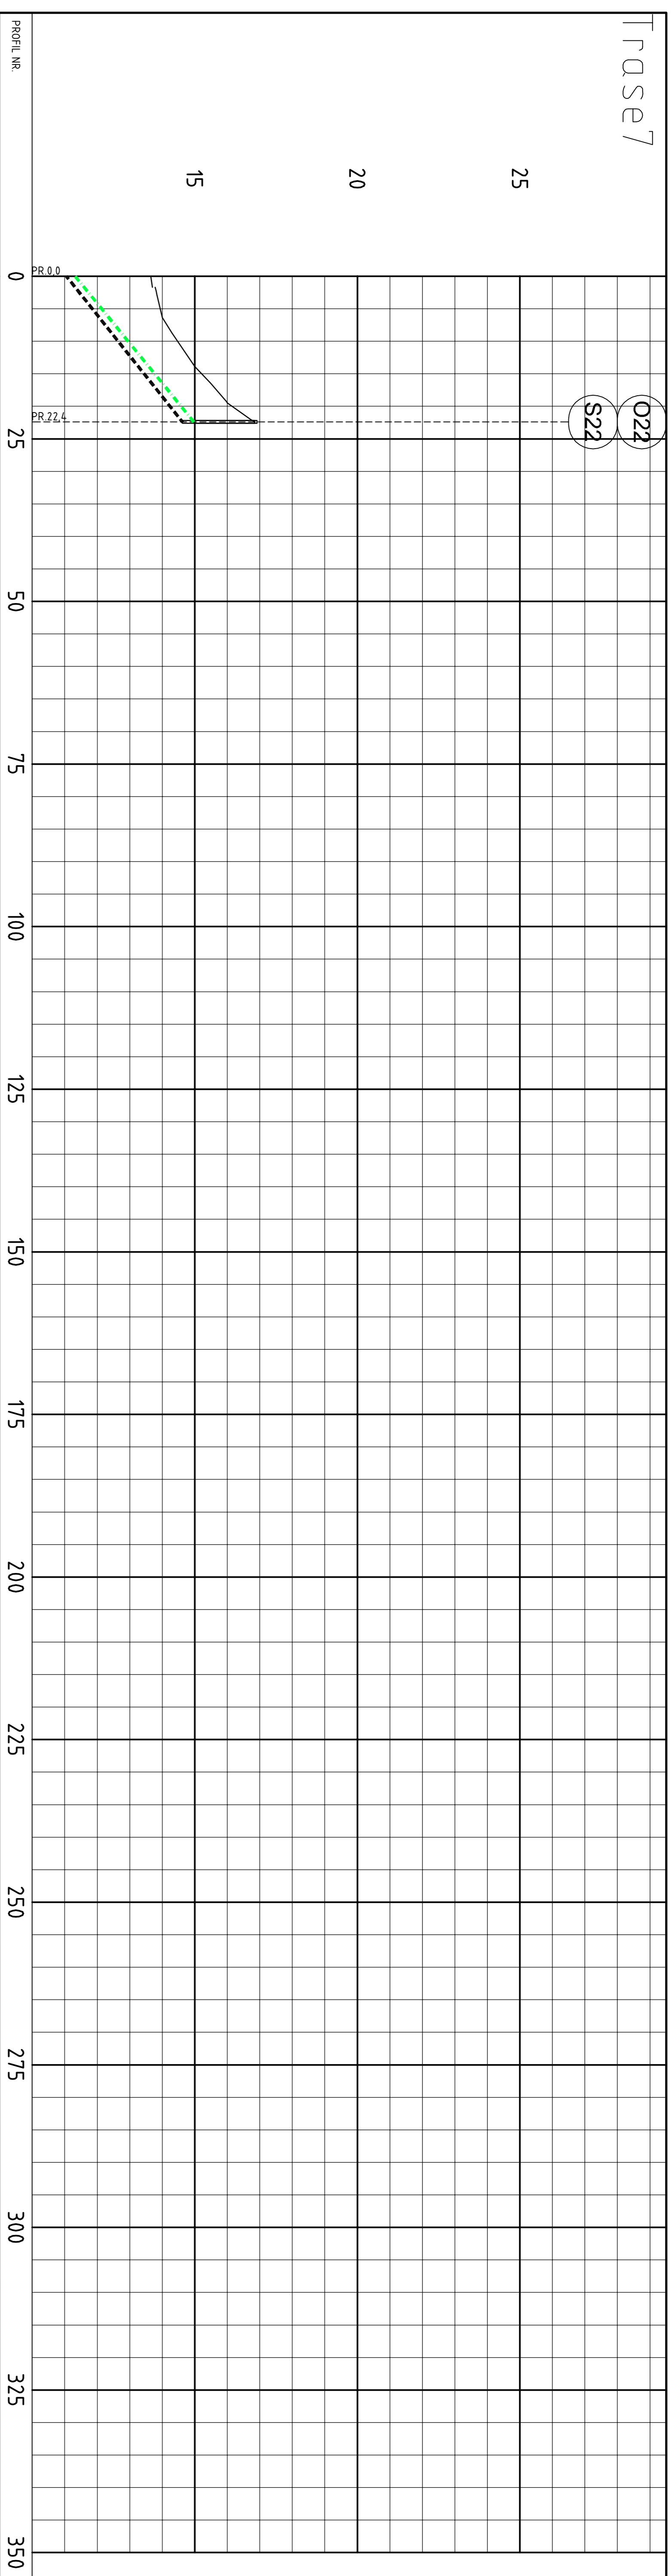

PROFIL NR.	0	25	50	75	100	125	150	175	200	225	250	275	300	325	350
Grønter	13.61	13.94	14.47	15.21	16.15	16.85									
Hor. vinkelpunktforstand i m	22.4	22.4	22.4	22.4	22.4	22.4									
Kumovstand i m	11.32	150.8													
Fall i %															
Kote innv. bunn															
Spillvannledning		1108 rødbrun PVC S18													
Type og dim		22.4													
Kumovstand i m		148.0													
Fall i %															
Kote innv. bunn		11.05													
Overvannledning		160 sort PVC S18													
Type og dim															

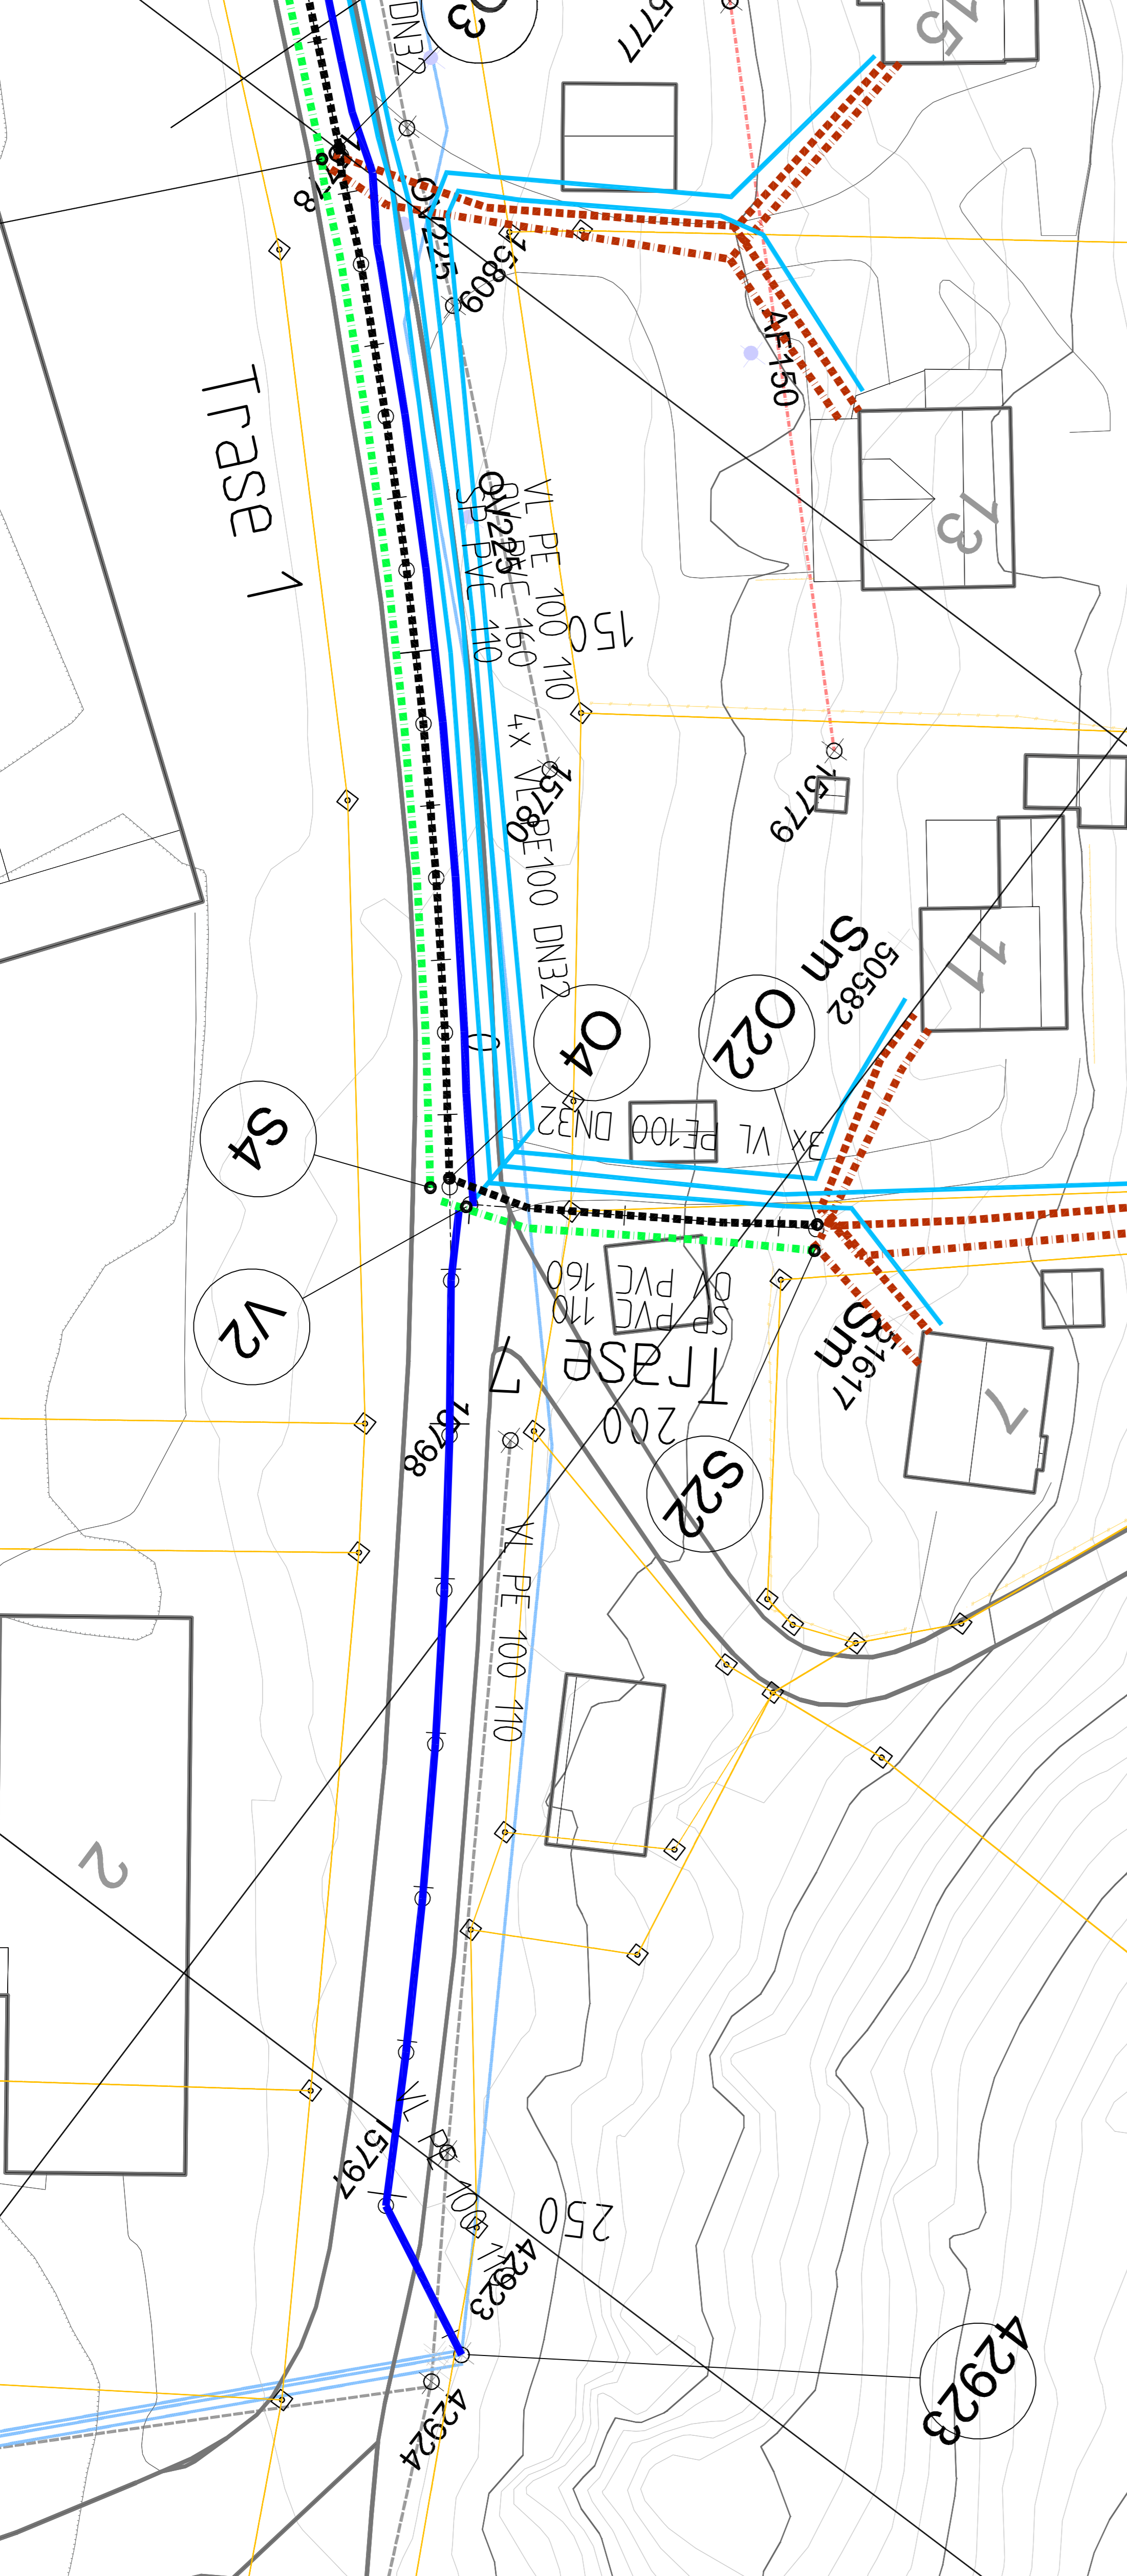

## TEGNFORKLARING

- EKSISTERENDE:**
- Vann
  - Spillvann
  - Overvann
  - Avløp felles
- PROSJEKTERT:**
- Vann
  - Spillvann
  - Overvann
  - Sikkledding VL
  - Sikkledding SP
  - Sikkledding OV

Rev.	Rev. girder	Tag.	Kon.	Godt.	Dato
<p><b>STEINKJER KOMMUNE</b></p> <p>Oppdrag: Heggesengen VVA</p> <p>Tegningstittel: Plan og profil</p> <p>Trase 7</p> <p>Tegningstype: ANBUJUSTERING</p>					
Tegnet	JØB	Kontr.	DB		
Godkjent	DB	Dato	14.06.2018	Emnet	AI
Mål	1:250	MNT/Akkode Steinkjer komm.			
Anleggsnr./Tegn.nr.			Steinkjer komm.		
Tegningssnr.			H107		
Tegningssnr. konsulent			10204093-H107_00		

