



TRASE 4

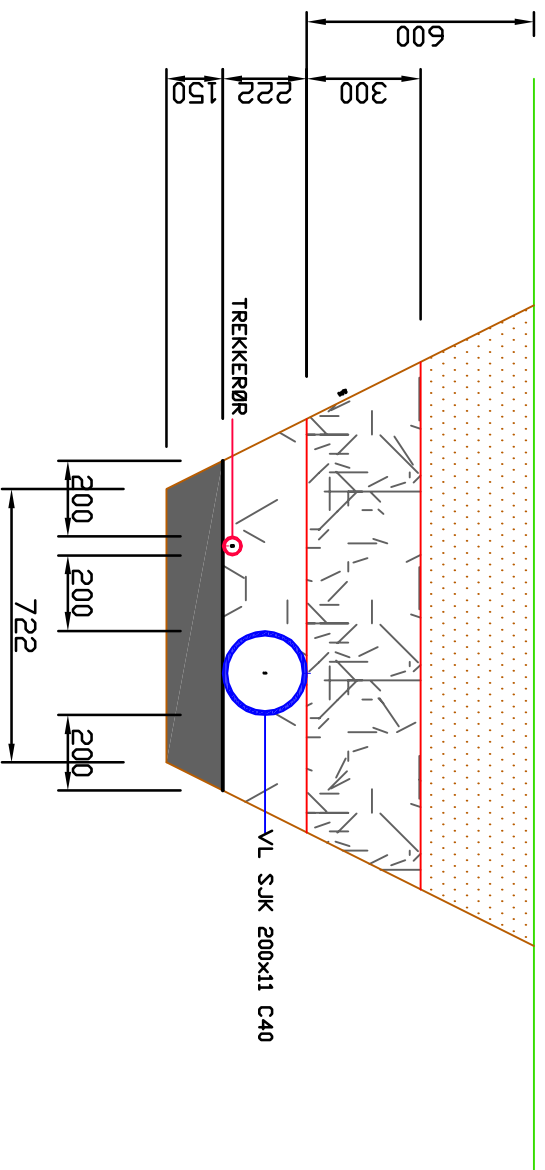

TRASE 5

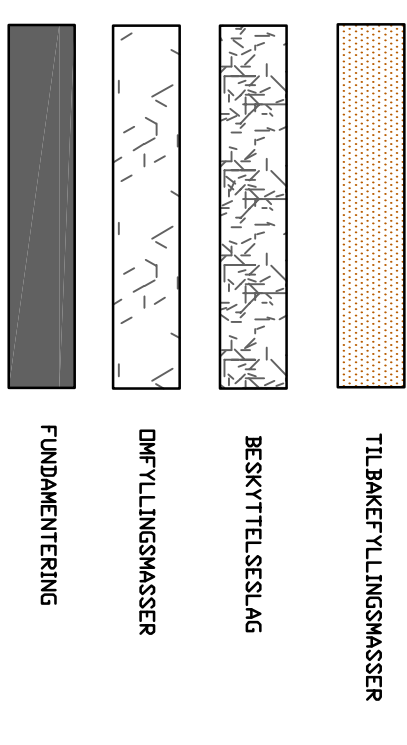

ANMERKNINGER

- Vannrøret skal brukes til forsyning til snøproduksjon, og skal ligge med ca 50cm overdekning

Rev.	Rev. gjelder	Teg.	Kon.	God.	Dato

**STEINKJER KOMMUNE**

Tegnet 10B      Kontri: DB  
Godkjent DB

Oppdrag: Heggesenget VVA  
Dato 15.06.18      Enh: A3  
Mål: JNR/Ark.kode Steinkj. komm.

Tegnings- tittel: **Generelle tverrprofiler**  
Trase 4 og 5  
Tegningstype: ANBUDSTEGNING  
Tegningsnr.: H118