



Detalj:

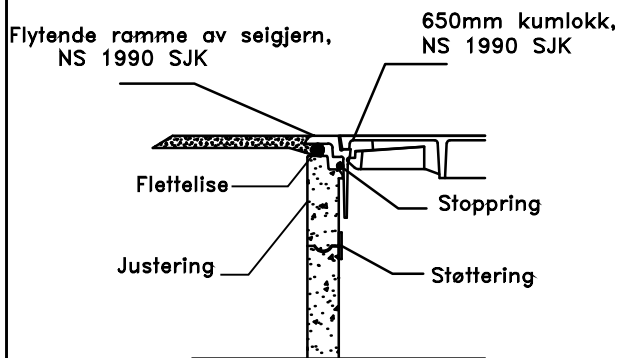


Kummene skal ha en diameter på 400 mm. Den skal bestå av en bunnseksjon og stigerør. For kummer som er dypere enn 3,5 m skal diameter på stigerør økes til 600 mm.

Stigerøret i veg avsluttes med stigerørslokk med håndtak 25 cm under topp veg. Over dette monteres en toppring, h=0,5 m og D=650 mm. Denne påmonteres flytende ramme og lokk av støpejern. Lokkene skal ha 3 spetthull .

Både stigerør og eventuell stigerørslokk skal ha rødbrun farge for spillvann og svart farge for overvann.

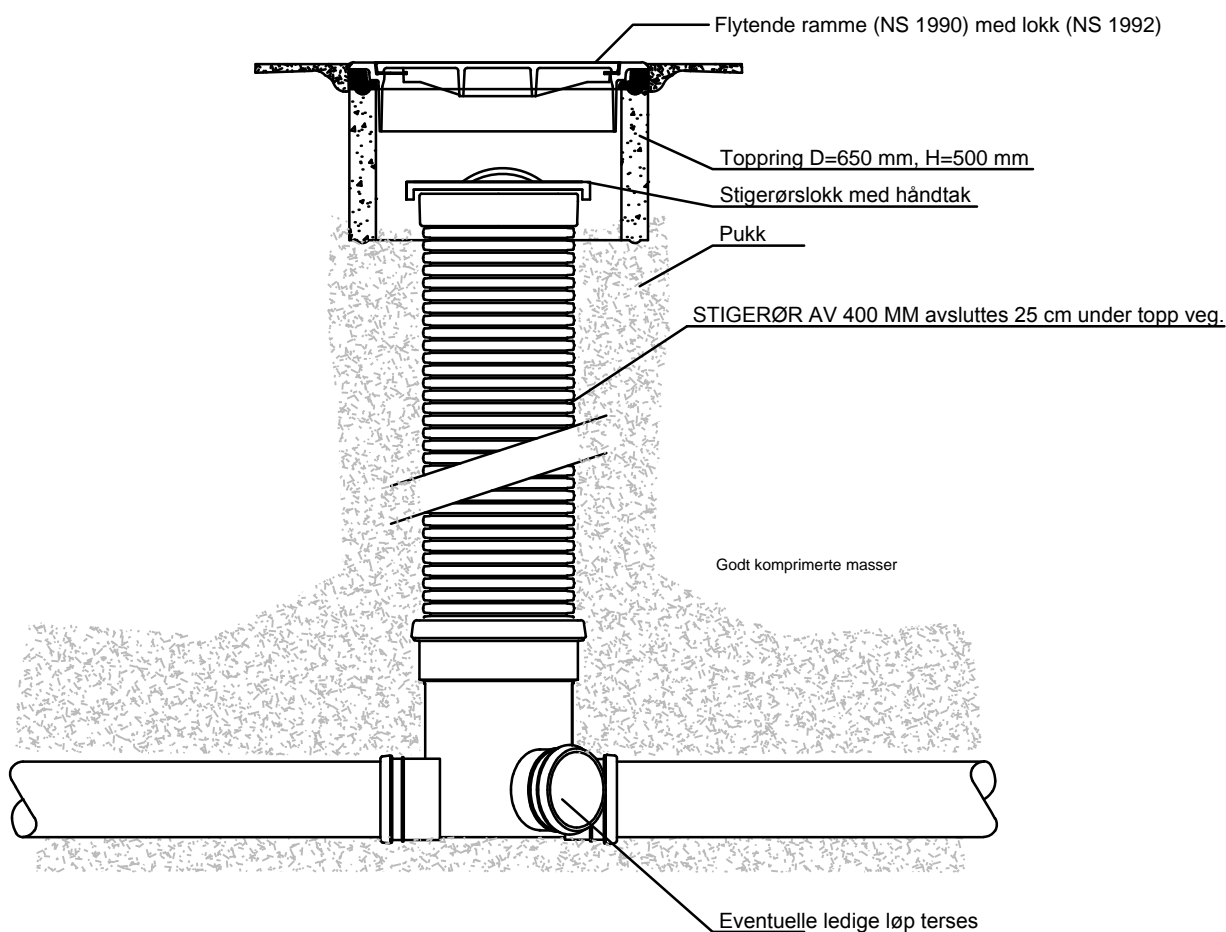

0					
Rev.Nr.	Endring	Utført	Kontr.	Ansv.	Dato
SWECO		Noengl	Noliak	Nokent	07.07.16
		Målestokk	1:20		Format A4
Minikum med påkrympet betongring		Oppdragsleder: Kent Are Helden			
		Prosjektnr. -			
 Sweco Norge AS Bomveien 13, 7725 Steinkjer 74 16 07 50		Fagkode	Tegningsnr.:	Status	Rev.:
		RIVA	Z-907	B	