


FORELØPIG TEGNING

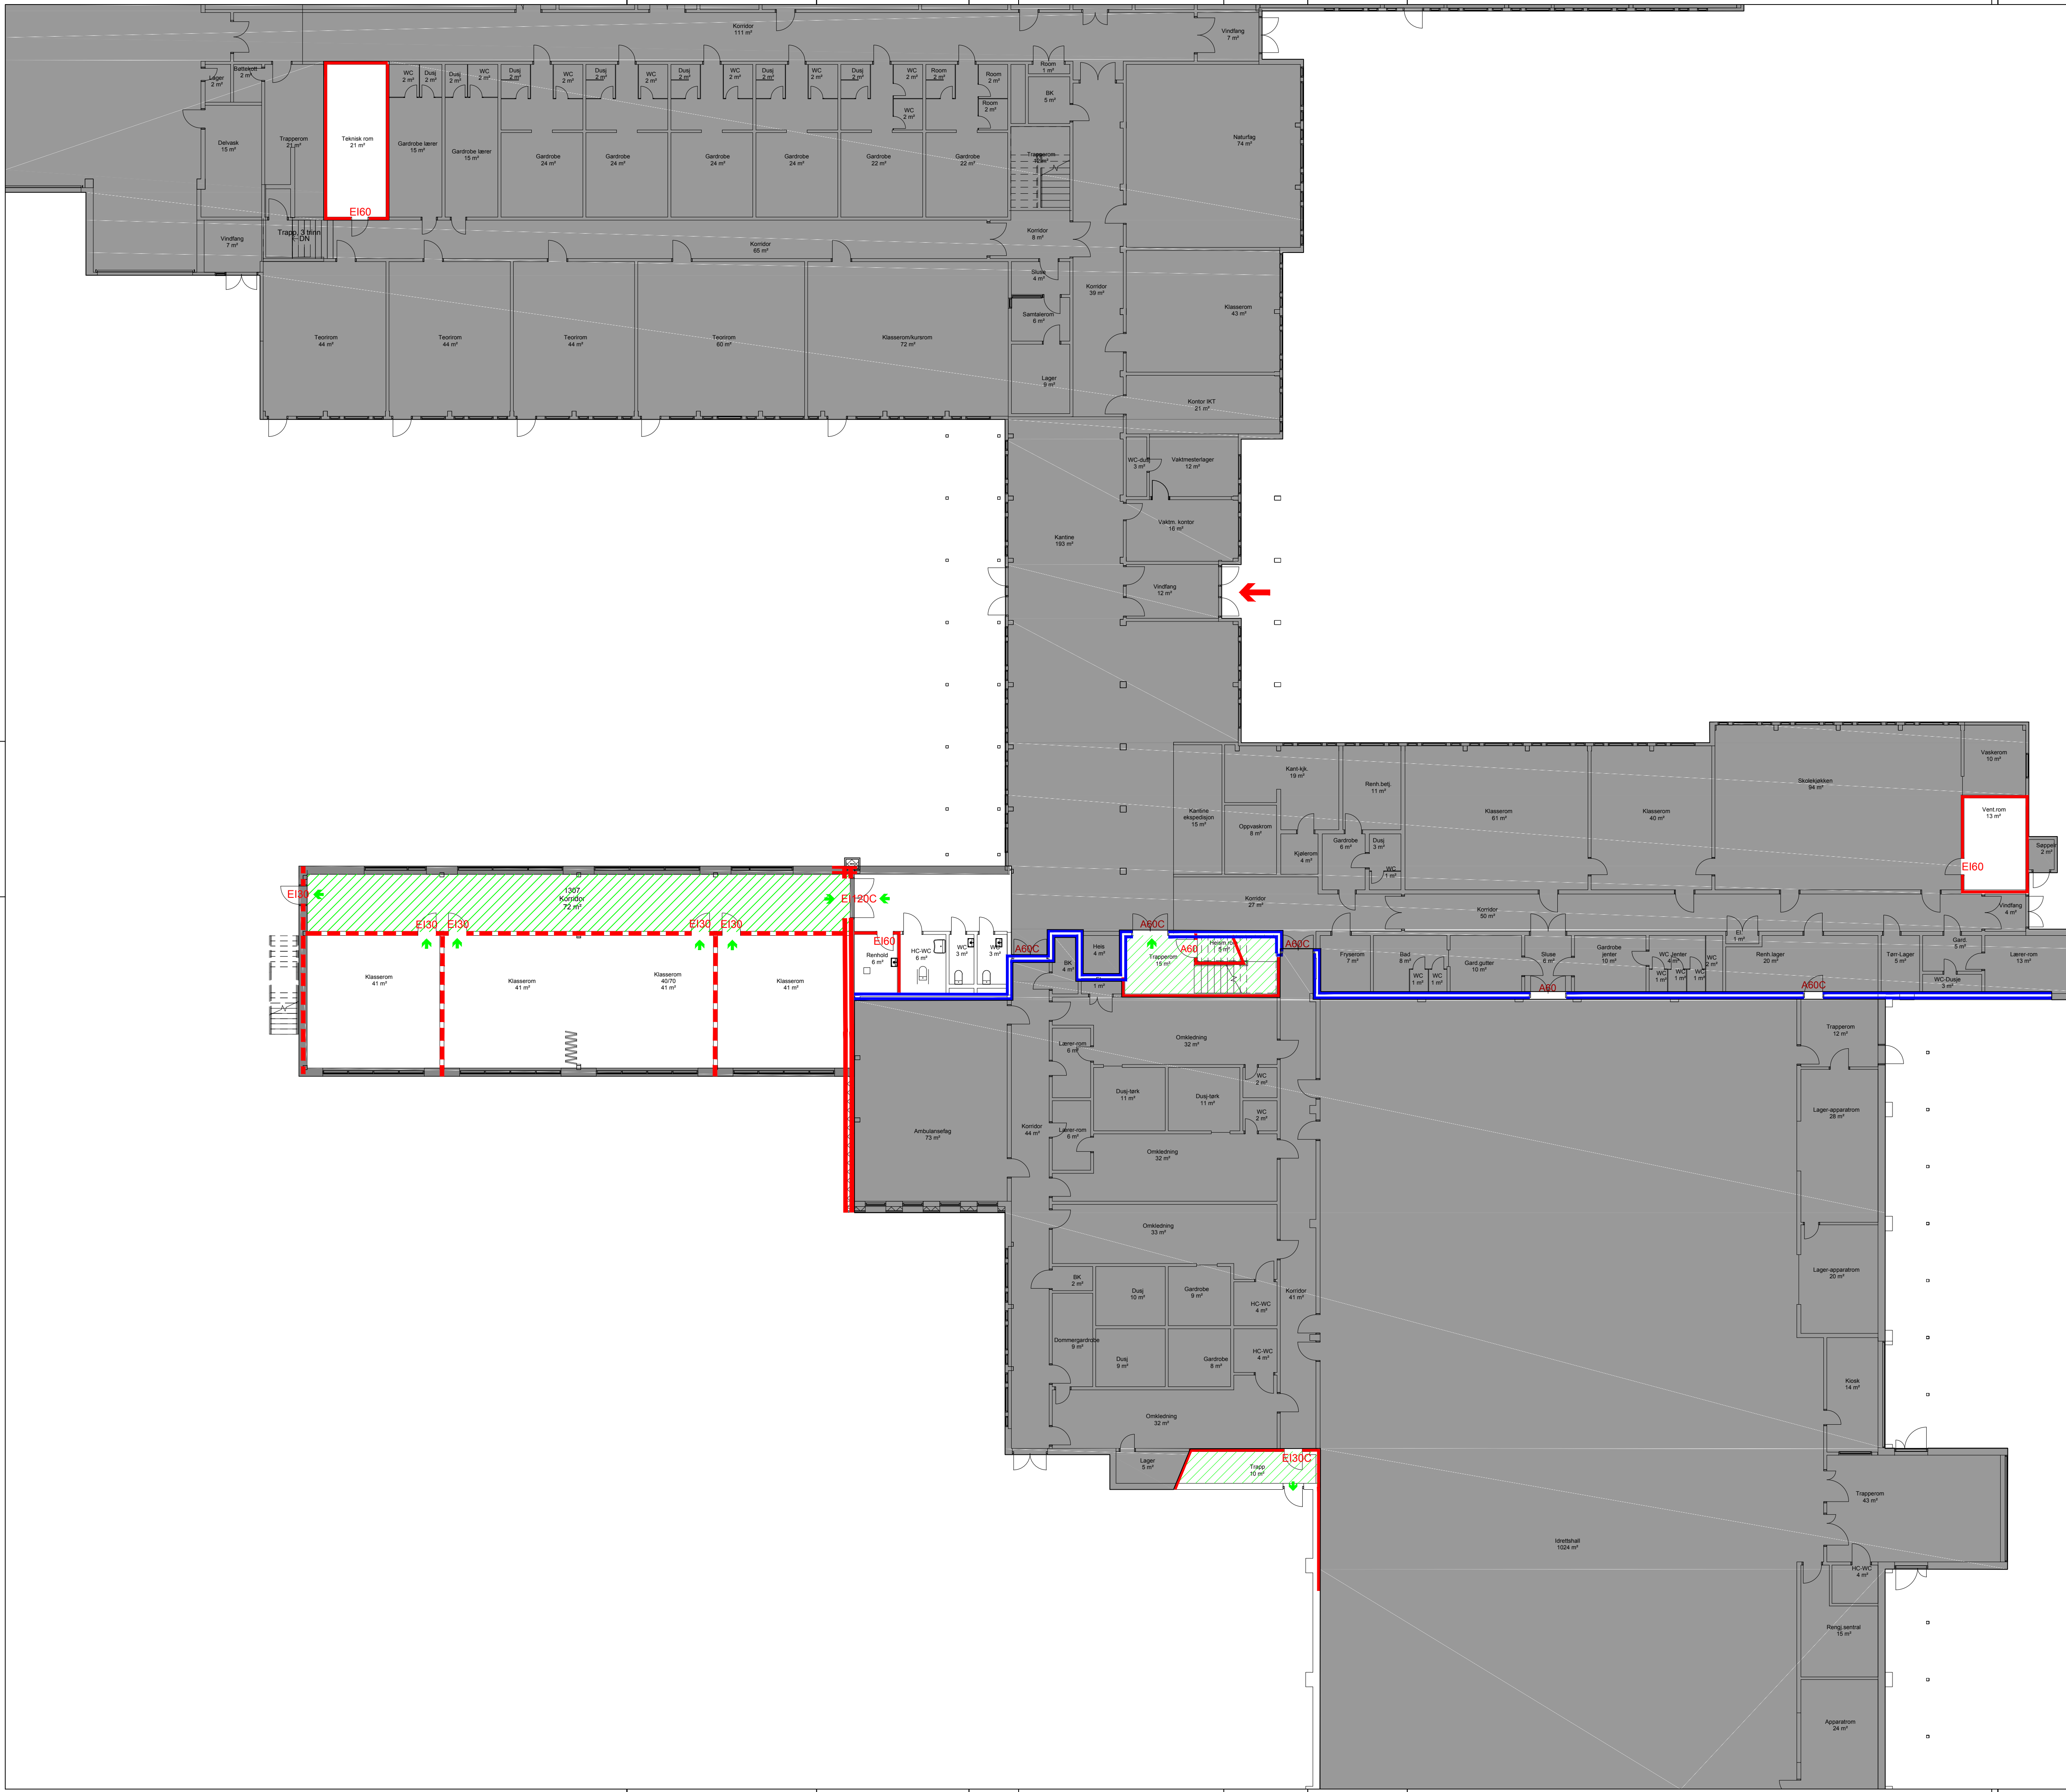








TILBUDSTEGNING

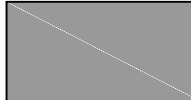ARBEIDSTEGNING

DOKUMENTASJONSTEGNING



### Symbolforklaring:

-  Prosjektavgrensning
-  Rømningsretning
-  Branncelleskille EI 30
-  Branncelleskille EI 60
-  Brannseksjoneringskille REI 120-M A2-s1,d0
-  Eksisterende brannseksjoneringskille REI 120-M A2-s1,d0
-  EI 30 Brannklassifisert dør EI<sub>2</sub> 30-S<sub>a</sub>
-  EI 120C Brannklassifisert dør EI 120-CS<sub>a</sub>
-  Angrepsvei for brannvesenet

| #        | Beskrivelse | Dato      | Sign |
|----------|-------------|-----------|------|
| Tegn.nr. | Rev.        | Prosj.nr. |      |

Lokaliseringsskisse



|                       |  |            |                 |
|-----------------------|--|------------|-----------------|
| Hedmark fylkeskommune |  | Målestokk: | Fase            |
| Våler vgs             |  | 1/150      | Til IG          |
| Branntegning - plan 1 |  | A1         | Tegnet: TAB     |
| BR01                  |  | 01         | Kontroll: VS    |
|                       |  |            | Dato: 07.05.18  |
|                       |  |            | Prosj.nr: 18433 |