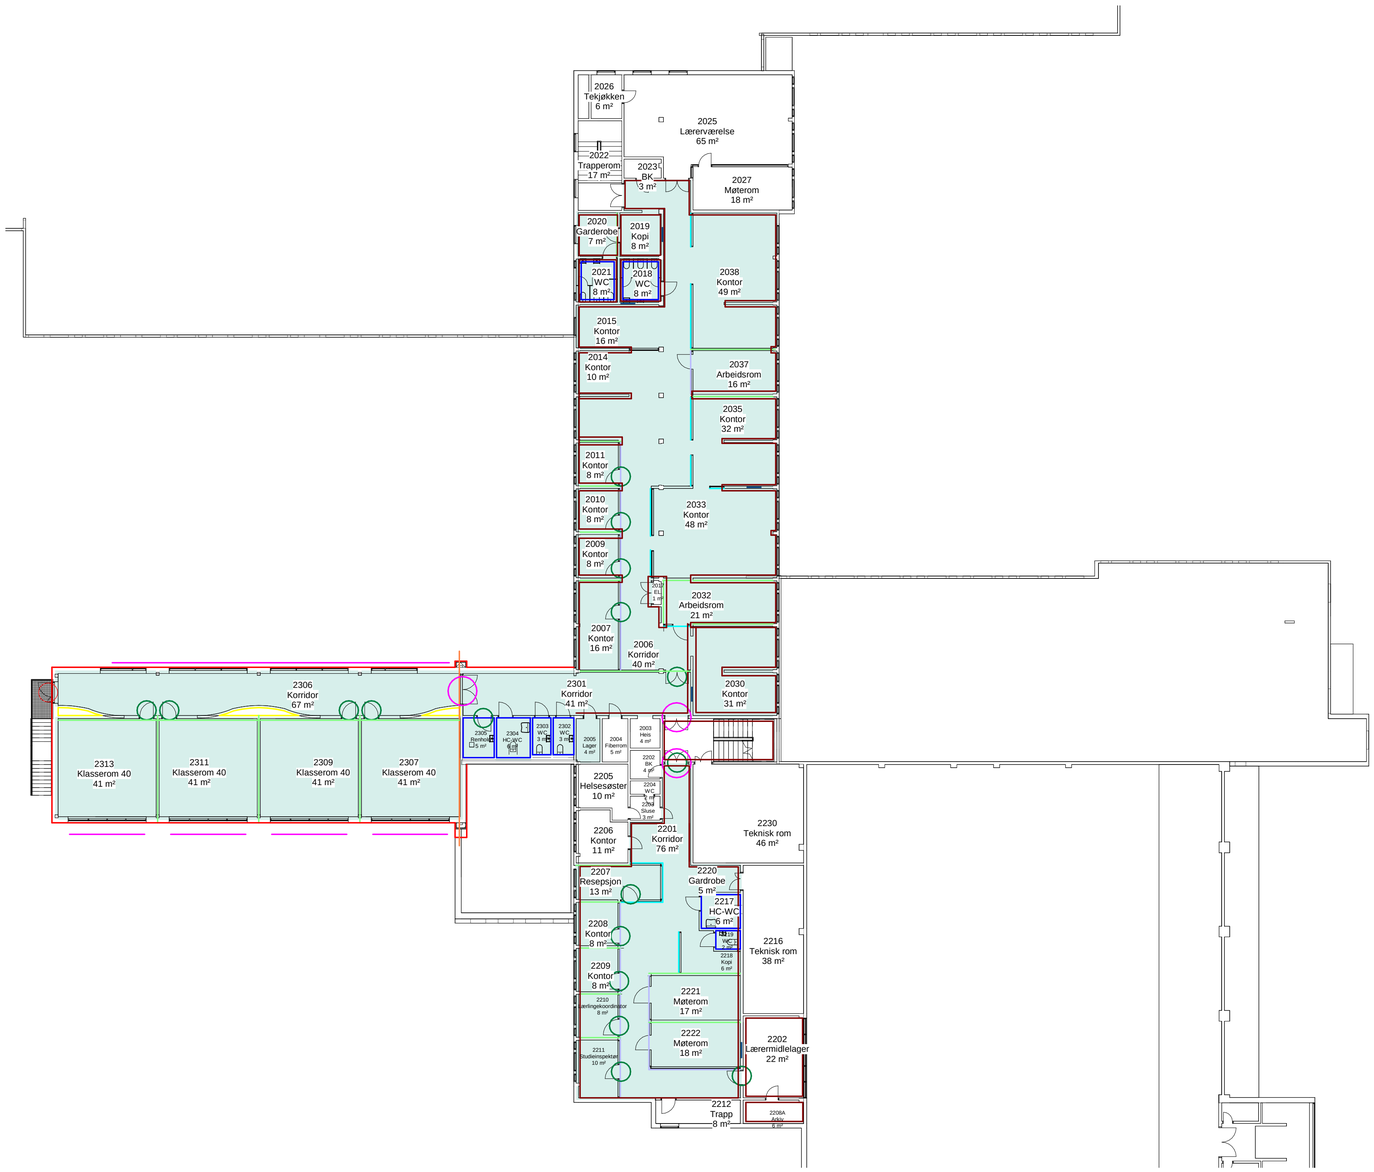

Vegger

- Systemvegg i glass innvendig
- Sjaktvegg
- Ny yttervegg
- oppussing av eksisterende vegger
- Våtrom Veggvinyl på våt side
- Vegg med lydkrav
- Brannseksjoneringsvegg
- Systemvegg i glass med lydkrav
- Vinduer utvendig
- Tette døråpning
- Online dørlås
- Offline dørlås
- Dør på magnet

Gulvbelegg

- Vinyl
- Calculating...

NB! Dette er en orienterende tegning mht. eksisterende forhold.
Det tas forbehold om målriktighet.

Før utførelse og bestilling må alle mål kontrolleres på stedet.
Alle mål på eksisterende bygg som er avgjørende for rett bestilling av nye komponenter, skal kontrollmåles av entreprenør
før endelige bestillinger.

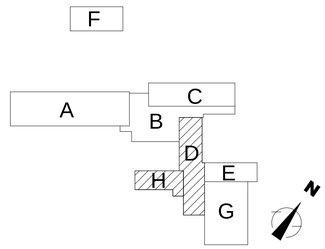

Byggherre:
Hedmark fylkeskommune
Parkgata 64
2325 Hamar
Mari-Mette.Solheim@hedmark.org

RIK Arkitektur
Ryensvingen 5, 8.etg
0680 Oslo
Tlf.: 91 91 61 11
E-post: firmapost@rikarkitektur.no

DATO:	BESKRIVELSE:	REV:	TEGN:	GODKJ:

Prosjekt
Solør vgs, avd. Våler
Parkgata 64
2325 Hamar

Gnr: 47 Bnr: 105

Målestokk / Format
1 : 200 A1

Prosj.Nr
18433

Fase
Tilbudstegning

Opprettet dato
06.06.2018

Tegningsnavn
Plan 02, del DH, nye elementer

Disiplin
ARK

Tegn. / Kontr.
SP / RR

Tegningsnr.
18433-DH-A-02-200-002

Revisjon

Status