



3 4 10 11 12
 D SE TEGN. NR. 215
 SE TEGN. NR. 208
 C SE TEGN. NR. 215

YTERVEGGSRISTER
 700x400 1000x800

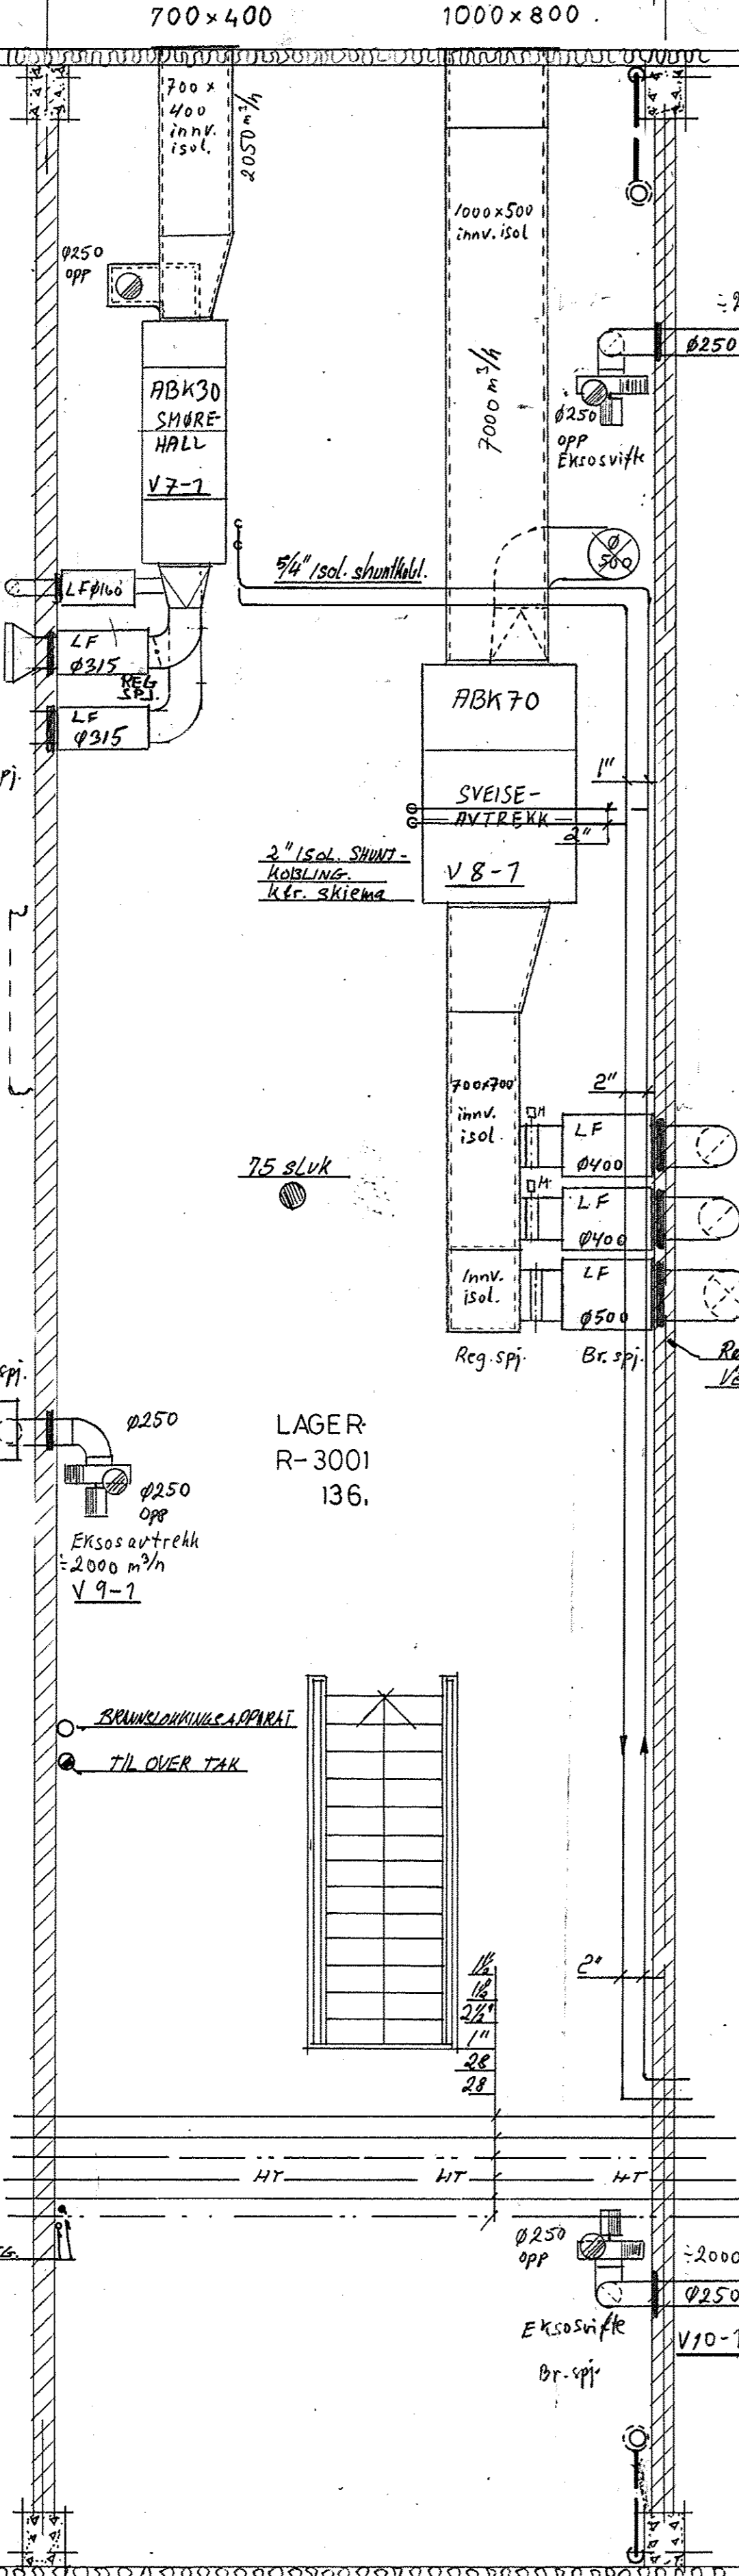

PLAN 3 ETASJE (MEZZANIN) MELLOM AKSE 3 OG 4.

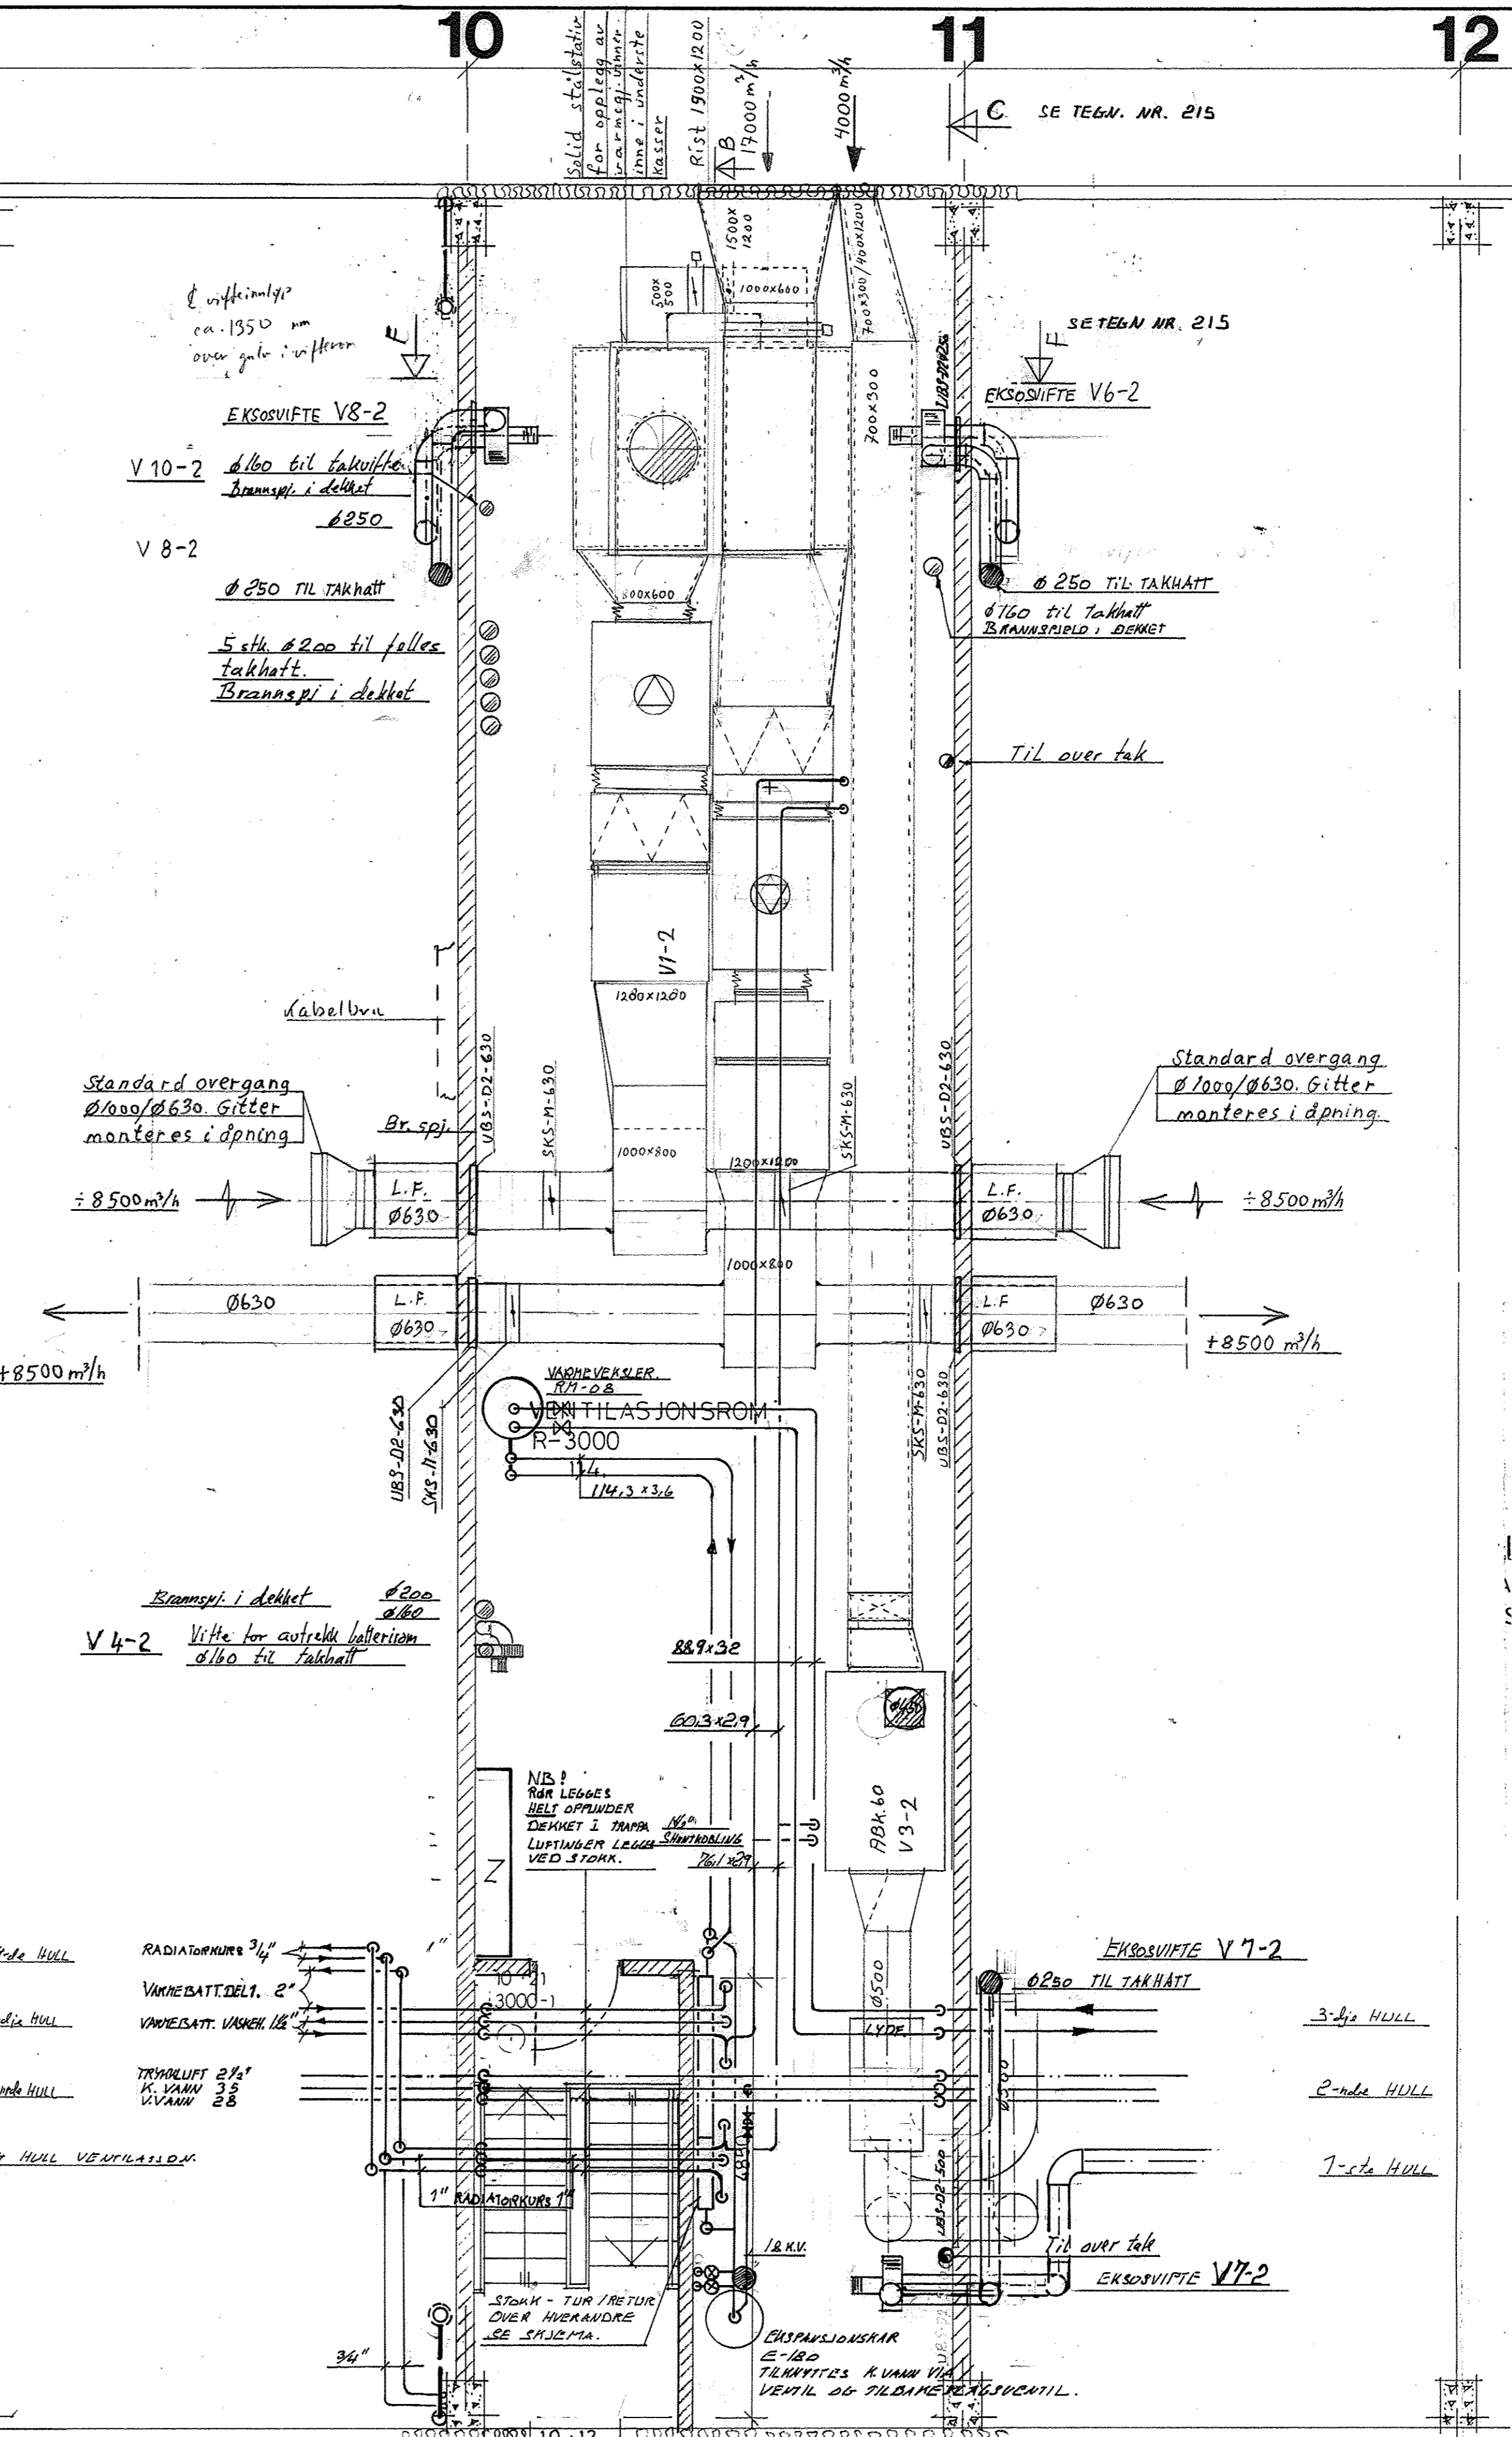

PLAN 3 ETASJE (MEZZANIN) MELLOM AKSE 10 OG 11

Kabelbrn er tegnet stiplet. Må legges slik at de ikke kolliderer med kanaler

Ø uoffisielt ca. 1350 mm over gule i utløper
 EKSOSVIKTE V8-2
 V 10-2 Ø 160 til takhull
 Brannspj. i dekket
 V 8-2 Ø 250 TIL TAKHULL
 5 stk. Ø 200 til felle takhull
 Brannspj. i dekket


Standard overgang Ø 1000/Ø 630. Gitter monteres i åpning
 ± 8500 m³/h

Brannspj. i dekket
 V 4-2 Vitte for avtrekk batterier Ø 160 til takhull

9-de HULL RADIATORHULL 3/4"
 VANNEBATT. DELT. 2"
 3-de HULL VANNEBATT. VANNEH. 1/2"
 2-de HULL TRYKLUFT 2 1/2" K. VANN 3/8" V. VANN 3/8"
 1-de HULL VENTILASJON

EKSOSVIKTE V7-2
 Ø 250 TIL TAKHULL
 3-4-de HULL
 2-de HULL
 1-de HULL

D	ROM 3000	PLUTTET VARMEVEKSLER SÅMT REVIDERT RØSTRÅSE	20-2-85	JR.
C	REVIDERT DIM. TIL V1-2		16-1-85	JAR.
B	REVIDERT I.H.T. ALLISON & ANDERSON'S LITVOR		3-1-85	JAR.
A	REVIDERT AGGREGATER		11-10-84	JAR.
Index	Revisjonen gjelder:		Dato:	Sign:
ANBUDESTEGNING VVS:				
ANBUDESTEGNING BYGG:				
ALLE MÅL KONTROLLERES PÅ STEDET!				
VÅLER VIDEREREG. SKOLE			Målestokk:	1:50
VVS ANLEGG			Tegn. nr.:	16.384
PLAN 3. ETASJE			Kontr.:	Mrk.: RV
DEL 1 OG 2				
SIVILINGENIØR M.N.I.F. - M.R.I.F.		ROLF AALERUD AS R47207		
RÅDGIVENDE V.V.S. INGENIØRFIRMA		HAMAR - GJØVIK - LILLEHAMMER - ELVERUM - LEIRA		

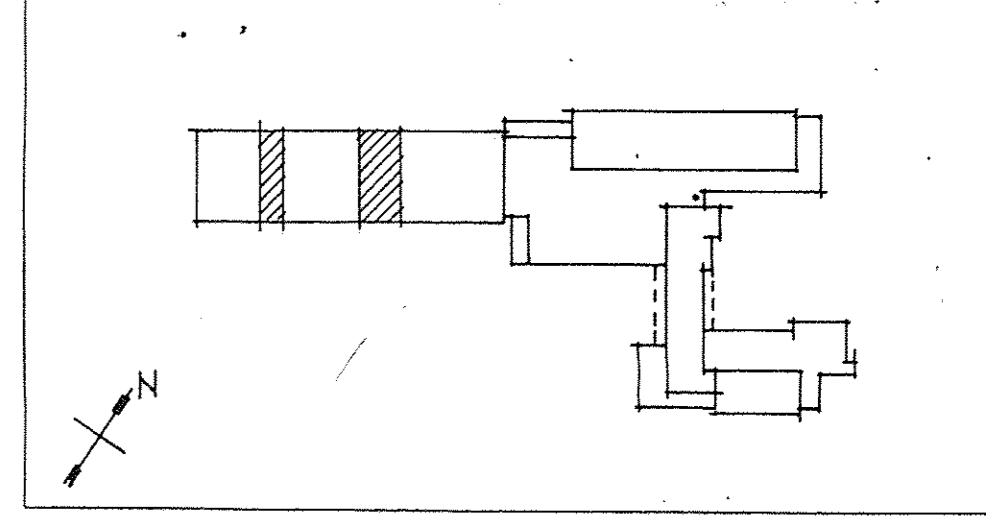

ALLE MÅL KONTROLLERES PÅ STEDET!				
VALER VIDEREGAENDE SKOLE			Målestokk:	1:50
BRASKEREIDFOSS			Tegn. av:	P.N.V.
PLAN 3. ETASJE DEL 1 OG 2			Dato:	15.3.1984
Arkitekter MNAL			ANL. NR.:	171.52104
GISTI og HØYE			TEGN. NR.:	1 0 5 6 8
Elverum Tlf.: 064-10784, 064-10952			Erstatning for:	

G

5/2-87
 18/9-87
 7/1-87
 1/2-87

D SE TEGN. NR. 208 C SE TEGN. NR. 215