


FELT FOR BREMSEPRØVING


FORTS.TEGN. NR. R 47-231

24

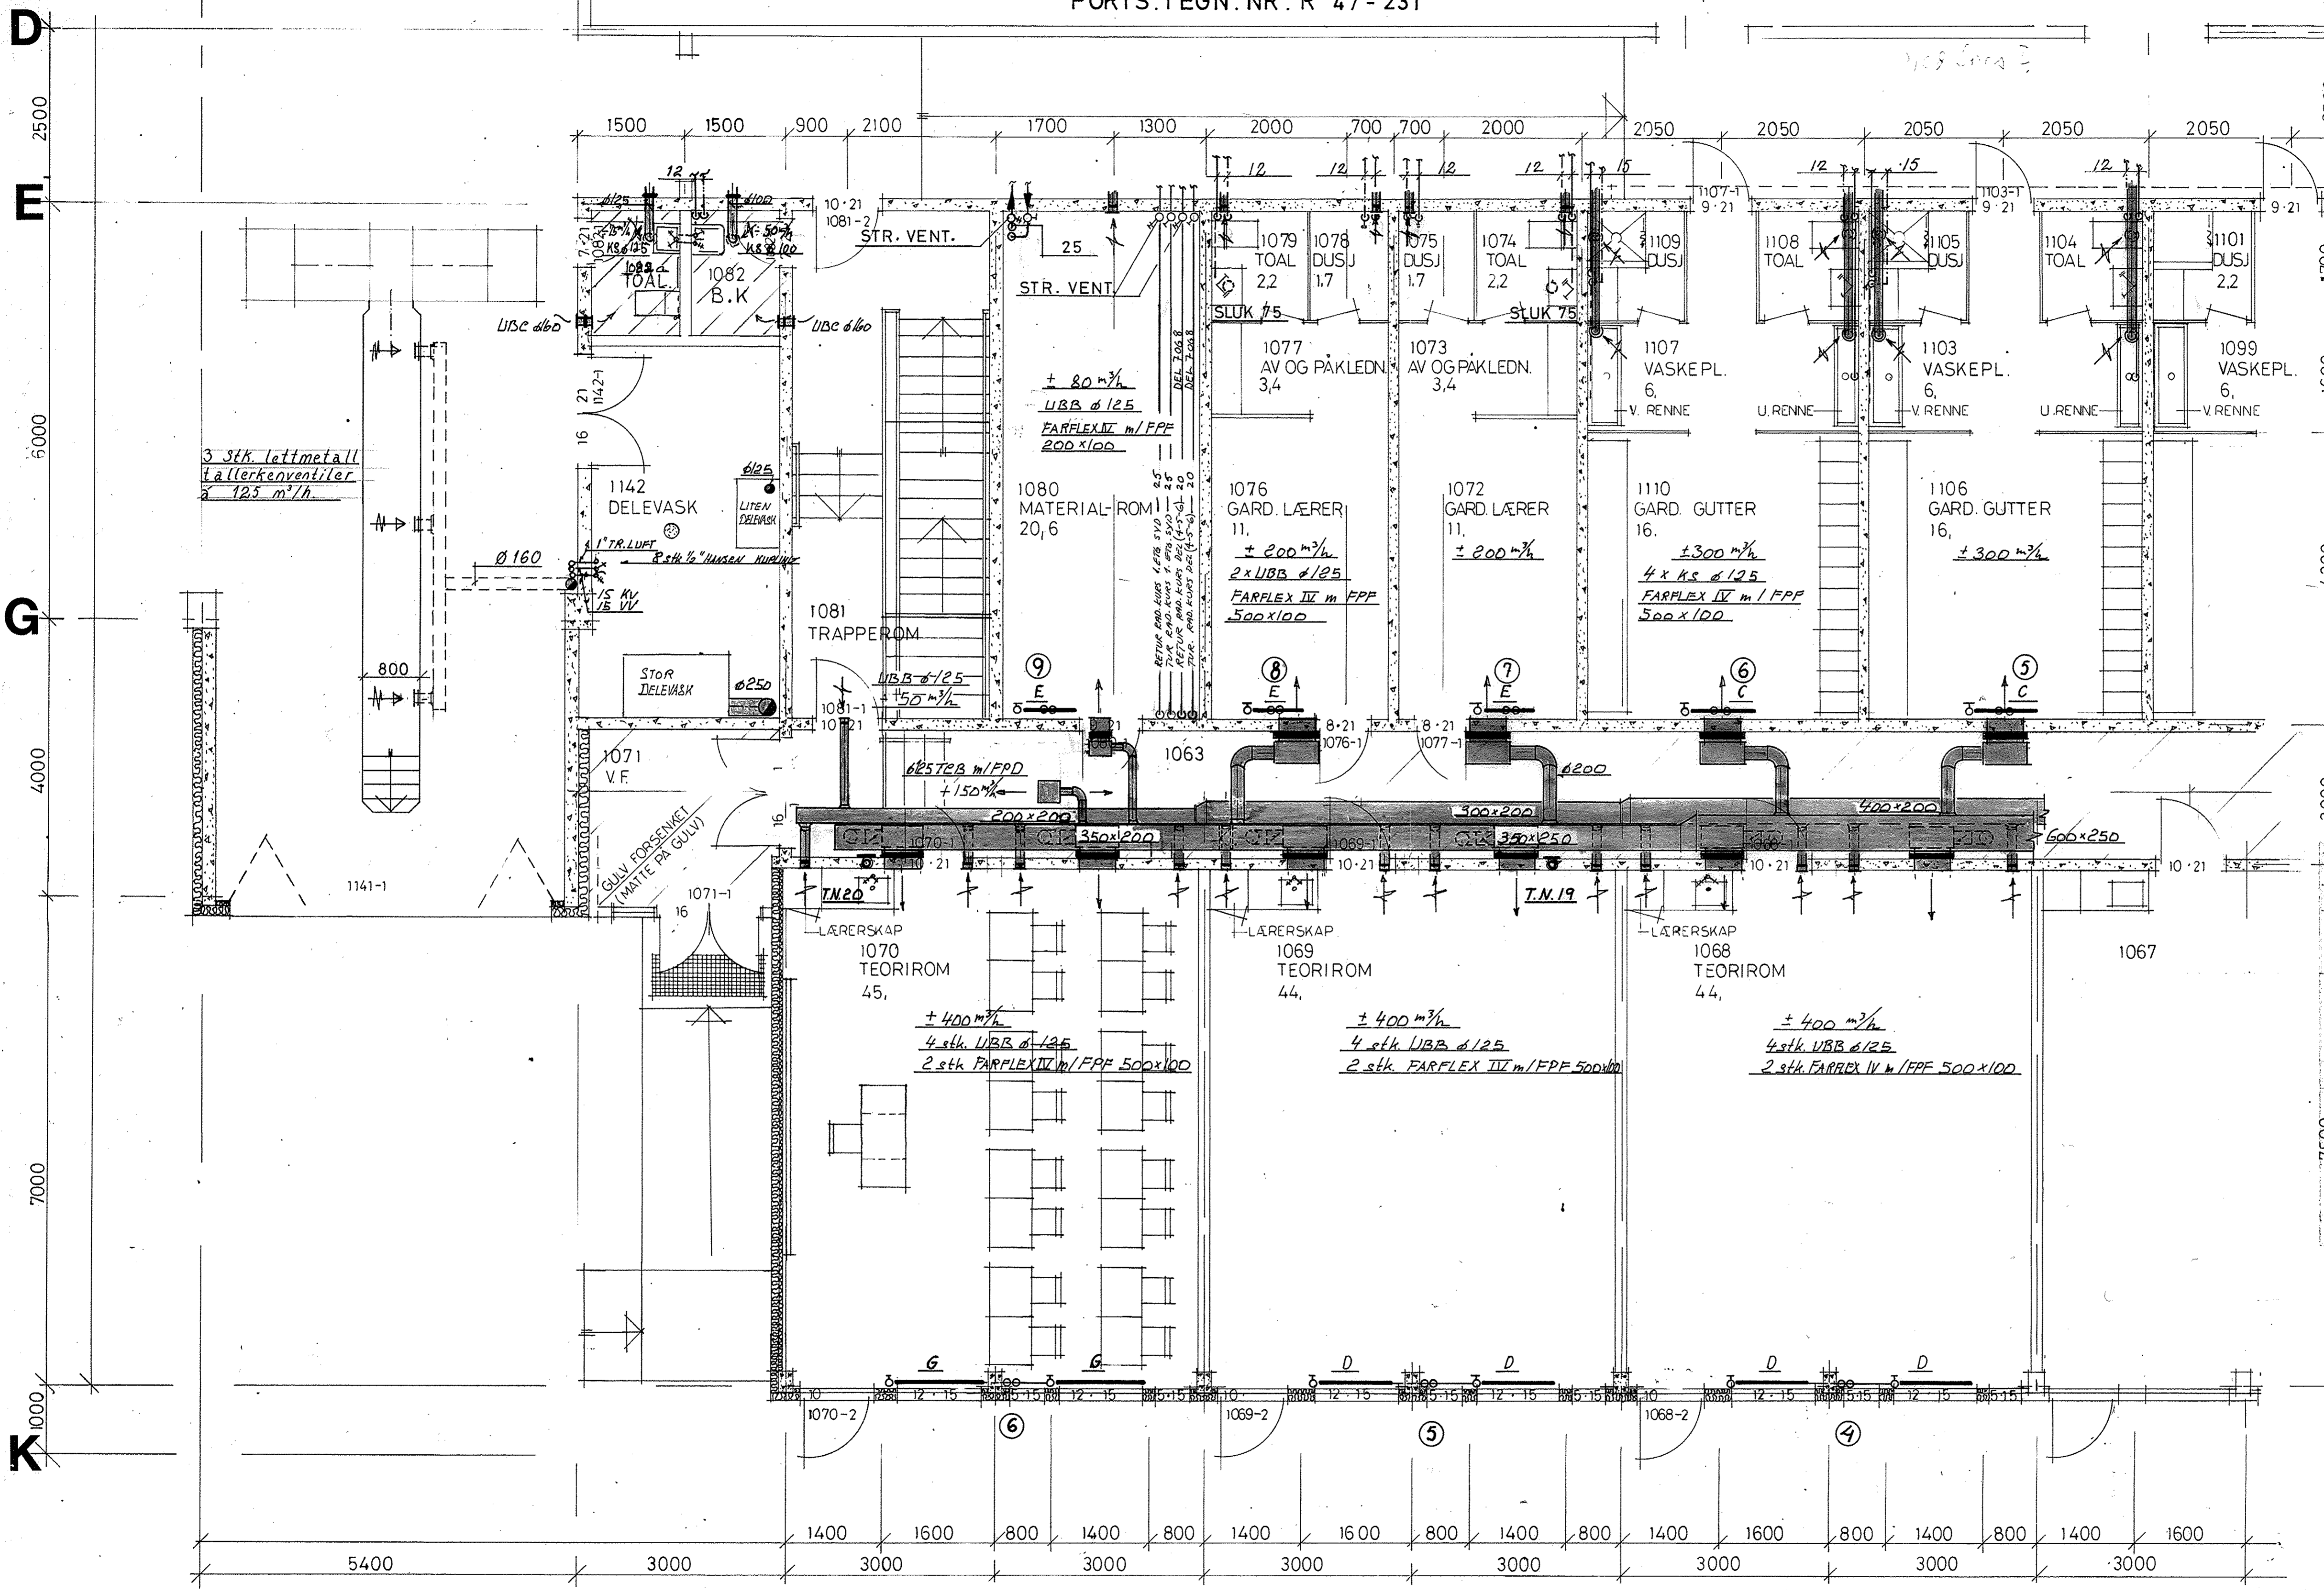

FORTS.TEGN. NR. R 47-273

INDEX	Revisjonen gjelder:	Dato:	Sign.:
1	UTSTYR - VENT. OG SANITÆR LØSNERE	15-10-84	P.N.
2	PLAN NR. 1062, 1062A, 1142	28-8-84	P.N.
ANBUDESTEGNING VVS:		160384	
ANBUDESTEGNING BYGG:			
ALLE MÅL KONTROLLERES PÅ STEDET!			
VALER VIDERE G. SKOLE		Målestokk: 1:50	
VVS ANLEGG		Tegn.: 16.03.84	
PLAN 1 ETG. DEL 7 FLØY B		Kontr.: L	Mrk.: V.R.
SIVILINGENIØR M.N.I.F. - M.R.I.F.		R 47-262	
ROLF AALERUD			
RÅDGIVENDE V.V.S. INGENIØRFIRMA			
HAMAR - GJØVIK - LILLEHAMMER - ELVERUM - LEIRA			

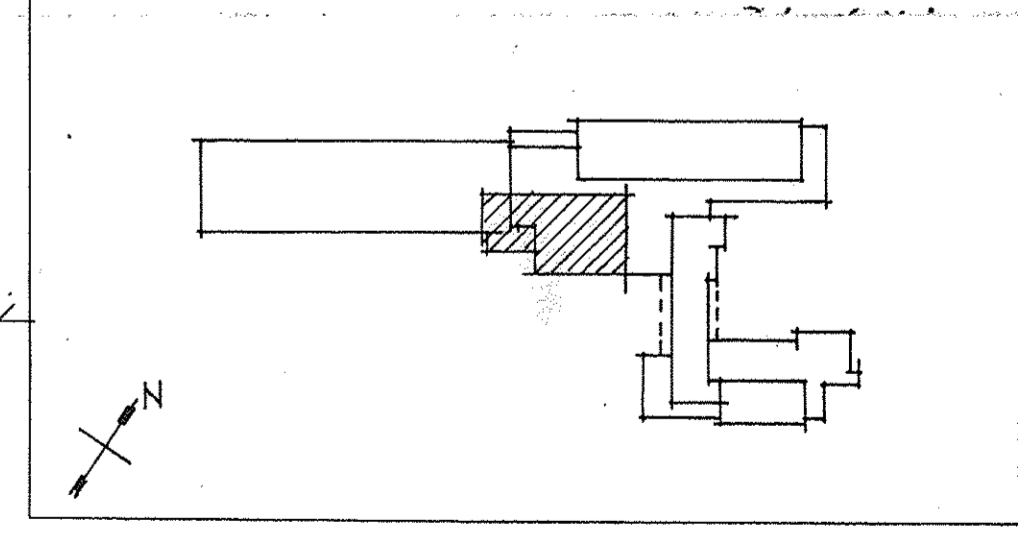

INDEX	Revisjonen gjelder:	Dato:	Sign.:
ALLE MÅL KONTROLLERES PÅ STEDET!			
VALER VIDERE GAENDE SKOLE		Målestokk: 1:50	
BRASKEREDFOSS		Tegn. av: P.N.V.	
PLAN 1. ETASJE DEL 7		Dato:	
Arkitekter MNAL		TEGN. NR.	10658
GISTI og HØYE		Erstatning for:	
Elverum Tlf.: 064-10784, 064-10952			

15 16 17 18 19 20 21 22 23 24