



Tegnforklaring

- ➔ Ny lydventil
- ➔ Ny mekanisk lydventil
- ➔ Ny mekanisk avtrekksventil
- Skifte vindu/dør
- Tiltak på innvendig tak
- 🔴 Utvendig fasadeisolasjon
- Innvendig fasadeisolasjon
- ↑ Retning til flyplass
- xx Angir dempeverdi [dB]
- ✘ Tette eksisterende ventil


Rev.	Beskrivelse	Dato	Tegn.	Kontr.	Godkj.			
	Forsvarsbygg Støytiltak utenfor basen		Fag	RIB	Format	A3		
			Dato	25.04.2018				
Hovdeveien 14, 7130 Brekstad Plantegning 01. etasje			Format/Målestokk:					
Multiconsult www.multiconsult.no		Status	Anbud	Konstr./Tegnet	Kontrollert	Godkjent		
				BML	SH	RSFS		
Oppdragsnr.	417205-R	Tegningsnr.	E09-66/119-B-0101-E				Rev.	01

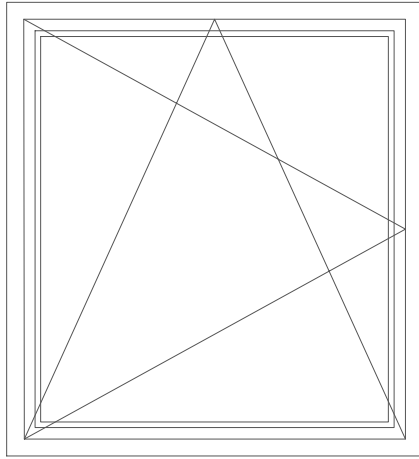

Vindu type V1
 Dimensjon: Bredde ca 1,1 m, høyde ca 1,2 m
 Type vindu: 1-fags 1-rams vindu, trekarm
 Behandling: Malt tre
 Hengsling: Innadslående bunn- og sidehengslet
 Sprosser: Ingen
 Andre krav: $(Rw + Ctr) \geq 34$ dB

 

Vindu type V2
 Dimensjon: Bredde ca 1,4 m, høyde ca 1,7 m
 Type vindu: 1-fags vindu, trekarm
 Behandling: Malt tre
 Hengsling: Fast
 Sprosser: Ingen
 Andre krav: $(Rw + Ctr) \geq 34$ dB

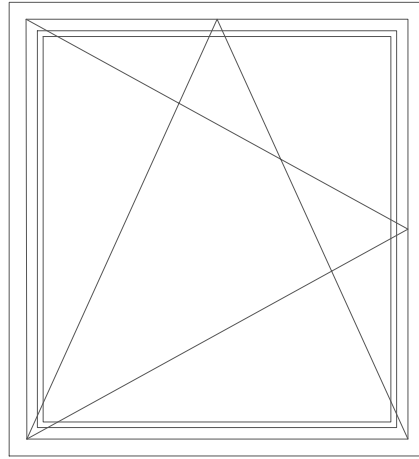

Vindu type V3
 Dimensjon: Bredde ca 1,1 m, høyde ca 1,2 m
 Type vindu: 1-fags 1-rams vindu, trekarm
 Behandling: Malt tre
 Hengsling: Innadslående bunn- og sidehengslet
 Sprosser: Ingen
 Andre krav: $(Rw + Ctr) \geq 32$ dB

Generelle bestemmelser

Alle mål er omtrentlige, og må kontrolleres på stedet av entreprenøren. Antall må også kontrolleres. Nye vinduer/dører skal være tilsvarende eksisterende vinduer og dører.

Mål viser modul-mål

Alle vindusoppriss er sett fra utsiden

U-verdi 1,2 W/m²K, eller lavere.

Utvendige beslag (vannbrettbeslag etc.) er beskrevet i kapittel for blikkenslagerarbeider.

Rev.	Beskrivelse	Dato	Tegn.	Kontr.	Godkj.
Forsvarsbygg			Fag	Format	
Støytiltak utenfor basen			RIB	A3	
			Dato		
			25.04.2018		
Hovdeveien 14, 7130 Brekstad			Format/Målestokk:		
Vindusskjema			1:20		
Multiconsult		Status	Konstr./Tegnet	Kontrollert	Godkjent
www.multiconsult.no		Anbud	BML	SH	RSFS
		Oppdragsnr.	Tegningsnr.		Rev.
		417205-R	E09-66/119-B-1601-E		01











