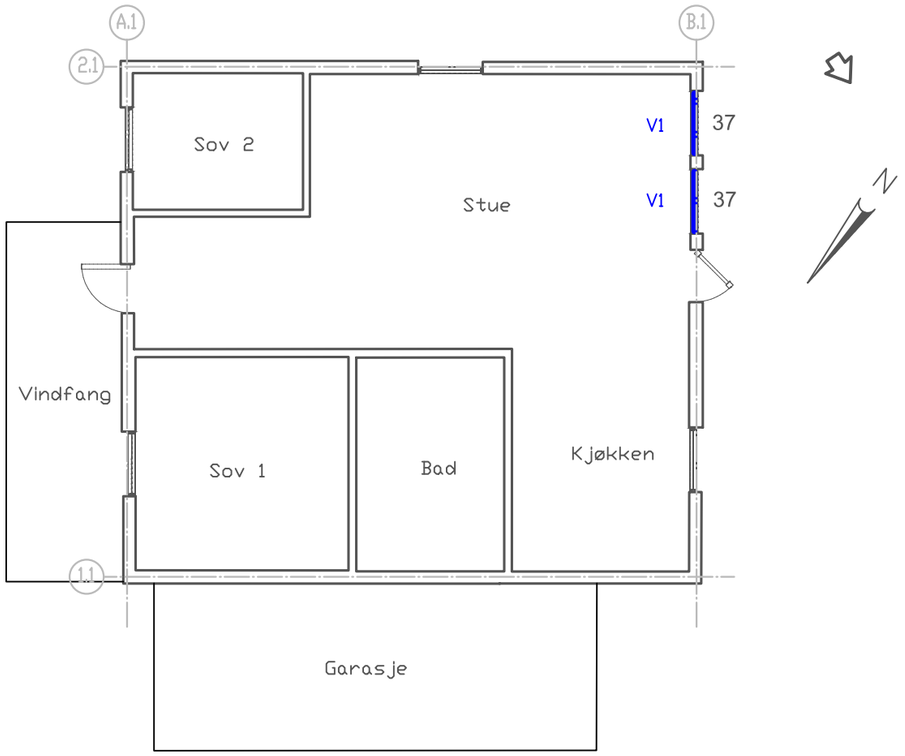

Tegnforklaring

- Ny lydventil
- Ny mekanisk lydventil
- Ny mekanisk avtrekksventil
- Skifte vindu/dør
- Tiltak på innvendig tak
- Utvendig fasadeisolasjon
- Innvendig fasadeisolasjon
- Retning til flyplass
- xx Angir dempeverdi [dB]
- Tette eksisterende ventil

Rev.	Beskrivelse	Dato	Tegn.	Kontr.	Godkj.

Forsvarsbygg
Støytiltak utenfor basen

Reksterfaret 2, 7130 Brekstad
Plantegning 01. etasje

Fag: RIB
Format: A3
Dato: 15.06.2018
Format/Målestokk:

Multiconsult
www.multiconsult.no

Status: Anbud
Konstr./Tegnet: GrES
Kontrollert: LOF
Godkjent: RSFS
Oppdragsnr.: 417205-9
Tegningsnr.: E09-66/307-B-0101-E
Rev.: 01

\\NetApp\TRH01\prosjekt\0417\417205-9\417205-9-03 ARBEIDSOMRÅDE\Layout og tittelfil\Lay_5-9 plantegninger.dwg, - Layout: (8_0101), - Plottet av: bml, Dato: 2018.06.15 kl 8:53

\\NetAppTRH01\prosjekt\0417\417205-9\417205-9-03 ARBEIDSOMRÅDE\Layout og tittelfil\Lay_5-9 - vindu.dwg, - Layout: (08_1601); - Plottet av: bml, Dato: 2018.06.15 kl 8:52

 

Vindu type V1
Dimensjon: Bredde ca 1,1 m, høyde 1,6 m
Type vindu: 1-fags vindu, trekarm
Behandling: Malt tre
Hengsling: Fast
Sprosser: Ingen
Andre krav: (Rw+ Ctr) ≥ 37 dB

Generelle bestemmelser

Alle mål er omtrentlige, og må kontrolleres på stedet av entreprenøren. Antall må også kontrolleres. Nye vinduer/dører skal være tilsvarende eksisterende vinduer og dører.
Mål viser modul-mål
Alle vindusoppriss er sett fra utsiden

U-verdi 1,2 W/m2K, eller lavere.

Utvendige beslag (vannbrettbeslag etc.) er beskrevet i kapittel for blikkenslagerarbeider.

Rev.	Beskrivelse	Dato	Tegn.	Kontr.	Godkj.

Forsvarsbygg
Støytiltak utenfor basen

Reksterfaret 2, 7130 Brekstad
Vindu- og dørskjema

Fag: RIB
Format: A3
Dato: 15.06.2018
Format/Målestokk: 1:20

Multiconsult
www.multiconsult.no

Status: Anbud
Konstr./Tegnet: GrES
Kontrollert: LOF
Godkjent: RSFS
Oppdragsnr.: 417205-9
Tegningsnr.: E09-66/307-B-1601-E
Rev.: 01