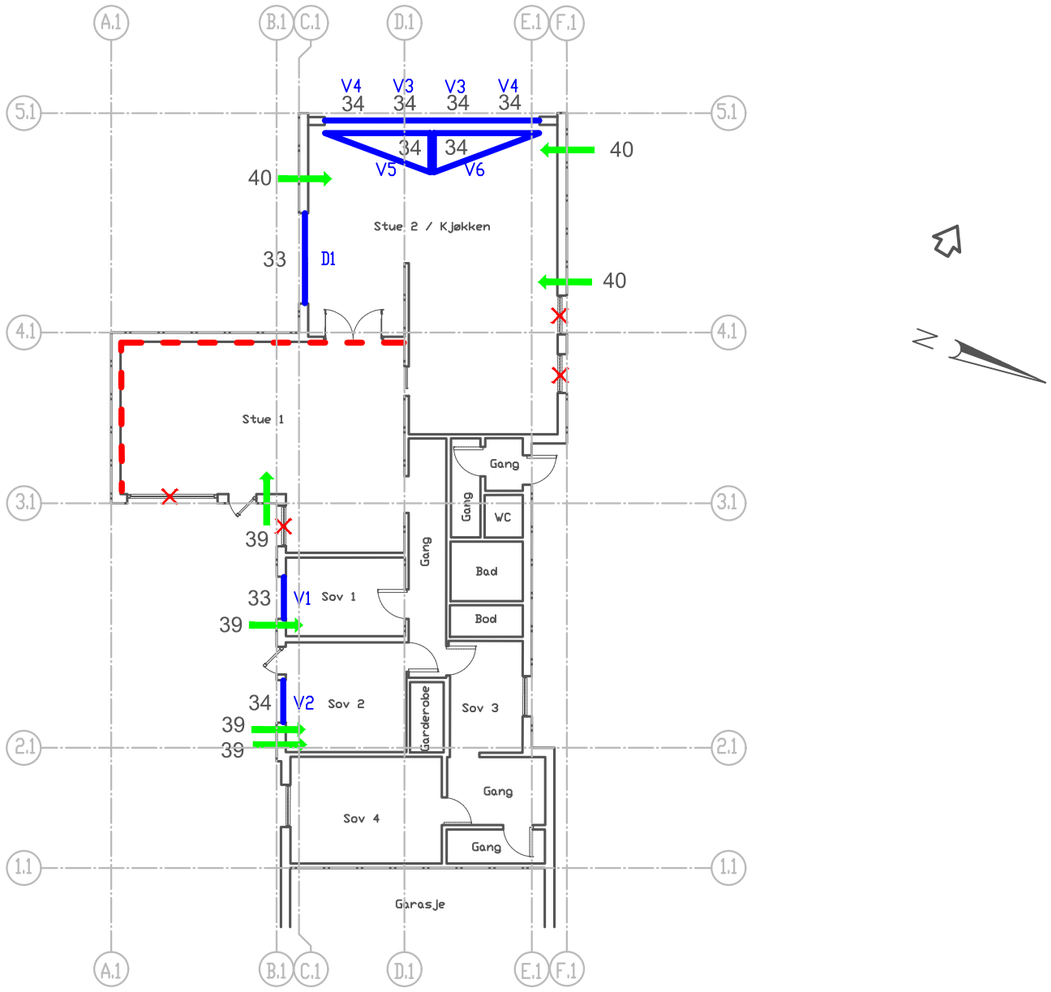

Tegnforklaring

- Ny lydventil
- Ny mekanisk lydventil
- Ny mekanisk avtrekksventil
- Skifte vindu/dør
- Tiltak på innvendig tak
- Utvendig fasadeisolasjon
- Innvendig fasadeisolasjon
- Retning til flyplass
- xx Angir dempeverdi [dB]
- Tette eksisterende ventil

Rev.	Beskrivelse	Dato	Tegn.	Kontr.	Godkj.

Forsvarsbygg
Støytiltak utenfor basen

Tyrs vei 23, 7130 Brekstad
Plantegning 01. etasje

Fag: RIB
Format: A3
Dato: 23.05.2018
Format/Målestokk:

Multiconsult
www.multiconsult.no

Status: Anbud
Konstr./Tegnet: BML
Kontrollert: HenR
Godkjent: RSFS
Oppdragsnr.: 417205-L
Tegningsnr.: E09-67/136-B-0101-E
Rev.: 01

\\NETAPPTRH01\Prosjekt\0417\417205-L\417205-L-03 ARBEIDSOMRÅDE\Layout og tittelfil\Lay_5-L planteg-ninger.dwg, - Layout: (4.2_0101), - Plottet av: bml, Dato: 2018.05.23 kl 12:06

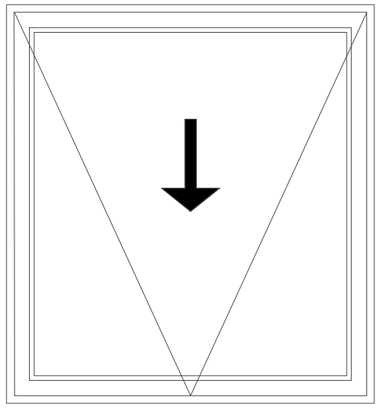

Vindu type V1
Dimensjon: Bredde ca 1,2 m, høyde ca 1,3 m
Type vindu: 1-fags 1-rams vindu, trekarm
Behandling: Innvendig lakkert, utvendig malt.
Hengsling: Utadslående horisontalt glidehengslet
Sprosser: Ingen
Andre krav: (Rw+ Ctr) ≥ 33 dB

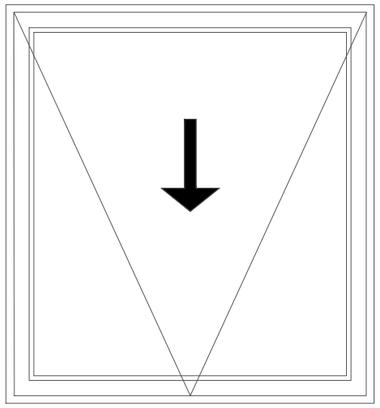

Vindu type V2
Dimensjon: Bredde ca 1,2 m, høyde ca 1,3 m
Type vindu: 1-fags 1-rams vindu, trekarm
Behandling: Innvendig lakkert, utvendig malt.
Hengsling: Utadslående horisontalt glidehengslet
Sprosser: Ingen
Andre krav: (Rw+ Ctr) ≥ 34 dB

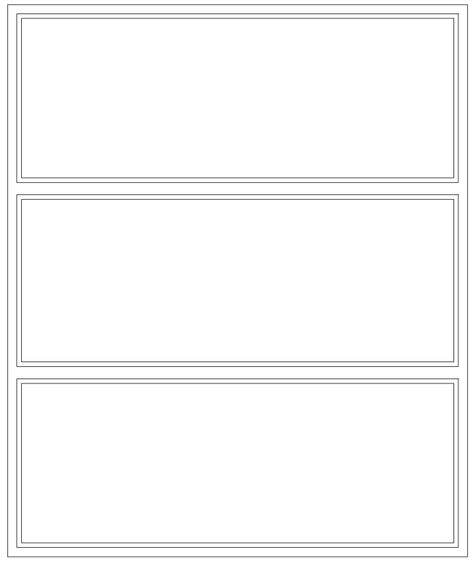

Vindu type V3
Dimensjon: Bredde ca 1,5 m, høyde ca 1,8 m
Type vindu: 1-fags vindu, trekarm
Behandling: Innvendig lakkert, utvendig malt tre
Hengsling: Fast
Sprosser: Gjennomgående
Andre krav: (Rw+ Ctr) ≥ 34 dB

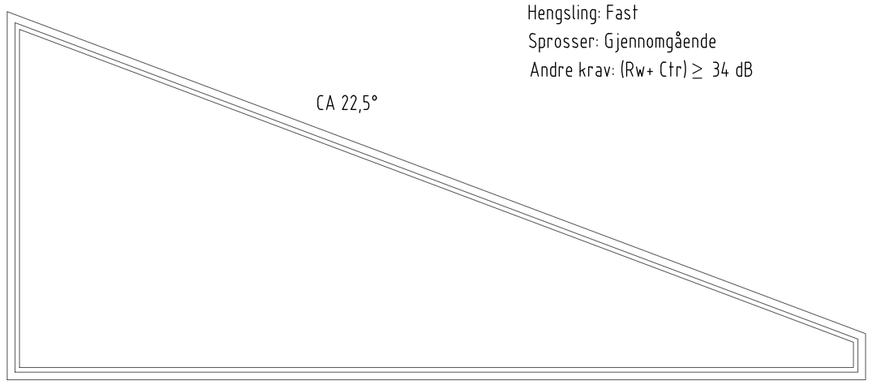

Vindu type V5
Dimensjon: Bredde ca 2,5 m, høyde V= 1,2 m. høyde H=0,15 m
Type vindu: 1-fags vindu, trekarm
Behandling: Innvendig lakkert, utvendig malt tre
Hengsling: Fast
Sprosser: Ingen
Andre krav: (Rw+ Ctr) ≥ 34 dB

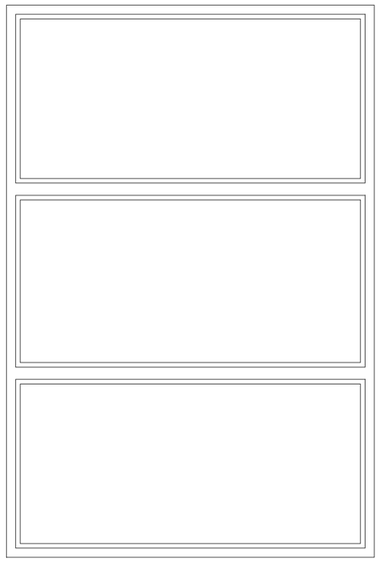

Vindu type V4
Dimensjon: Bredde ca 1,2 m, høyde ca 1,8 m
Type vindu: 1-fags vindu, trekarm
Behandling: Innvendig lakkert, utvendig malt tre
Hengsling: Fast
Sprosser: Gjennomgående
Andre krav: (Rw+ Ctr) ≥ 34 dB

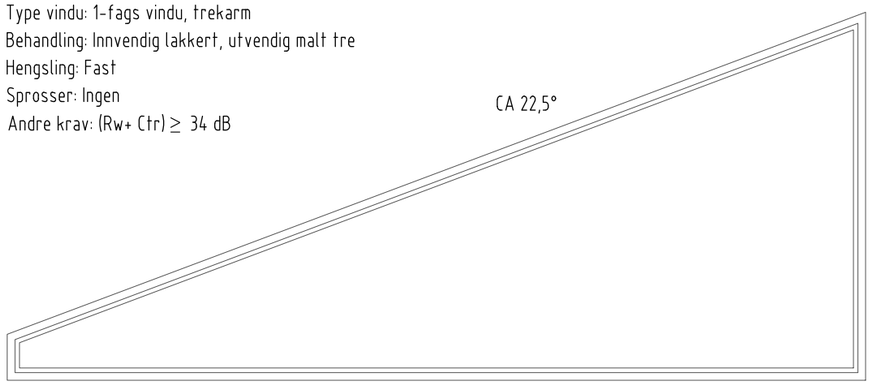

Vindu type V6
Dimensjon: Bredde ca 2,5 m, høyde H= 0,15 m. høyde H= 1,2 m
Type vindu: 1-fags vindu, trekarm
Behandling: Innvendig lakkert, utvendig malt tre
Hengsling: Fast
Sprosser: Ingen
Andre krav: (Rw+ Ctr) ≥ 34 dB

Generelle bestemmelser

Alle mål er omtrentlige, og må kontrolleres på stedet av entreprenøren. Antall må også kontrolleres. Nye vinduer/dører skal være tilsvarende eksisterende vinduer og dører.
Mål viser modul-mål
Alle vindusoppriss er sett fra utsiden

U-verdi 1,2 W/m2K, eller lavere.

Utvendige beslag (vannbrettbeslag etc.) er beskrevet i kapittel for blikkenslagerarbeider.

Rev.	Beskrivelse	Dato	Tegn.	Kontr.	Godkj.

Forsvarsbygg
Støytiltak utenfor basen

Tyrs vei 23, 7130 Brekstad
Vindusskjema

Fag: RIB
Format: A3
Dato: 23.05.2018
Format/Målestokk: 1:20

Multiconsult
www.multiconsult.no

Status	Konstr./Tegnet	Kontrollert	Godkjent
Anbud	BML	HenR	RSFS

Oppdragsnr.	Tegningsnr.	Rev.
417205-L	E09-67/136-B-1601-E	01

\\NETAPPTRH01\Prosjekt\0417\417205-L\417205-L-03 ARBEIDSOMRÅDE\Layout og tittelfil\Lay_5-L - vindu.dwg, - Layout: (42_1601); - Plottet av: bml, Dato: 2018.05.23 kl 12:03

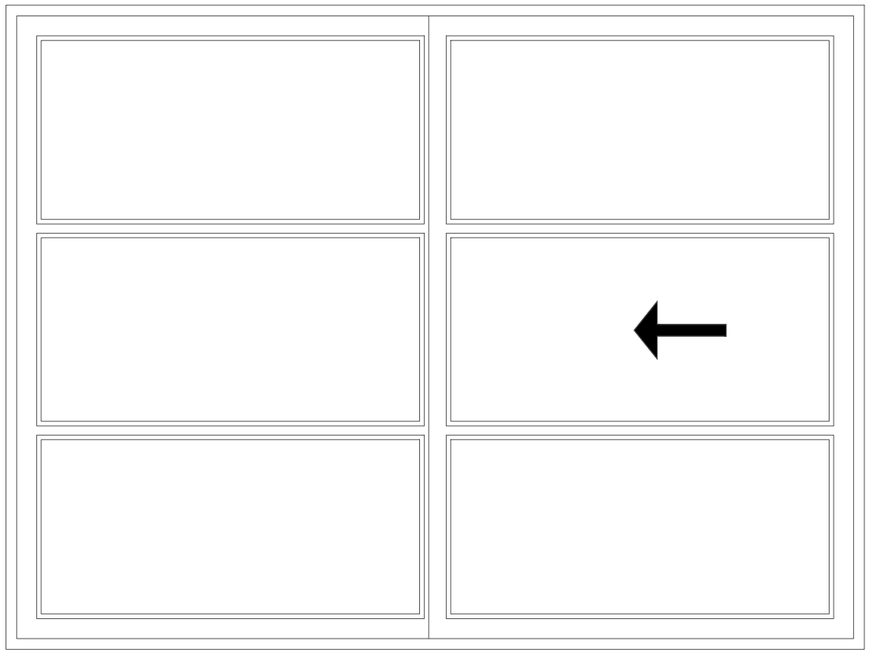

Dør type D1
Dimensjon: Bredde ca 2,5 m, høyde ca 2,1 m
Type dør: Heve-/Skyvedør, tre
Behandling: Innvendig lakkert, utvendig malt.
Hengsling: Fast felt på venstre side, glidende felt mot venstre på høyre side
Sprosser: Faste gjennomgående
Andre krav: (Rw+ Ctr) ≥ 33 dB

Generelle bestemmelser

Alle mål er omtrentlige, og må kontrolleres på stedet av entreprenøren. Antall må også kontrolleres. Nye vinduer/dører skal være tilsvarende eksisterende vinduer og dører.
Mål viser modul-mål
Alle vindusoppriss er sett fra utsiden

U-verdi 1,2 W/m2K, eller lavere.

Utvendige beslag (vannbrettbeslag etc.) er beskrevet i kapittel for blikkenslagerarbeider.

Rev.	Beskrivelse	Dato	Tegn.	Kontr.	Godkj.

Forsvarsbygg
Støytiltak utenfor basen

Tyrs vei 23, 7130 Brekstad
Dørskjema

Fag: RIB
Format: A3
Dato: 23.05.2018
Format/Målestokk: 1:20

Multiconsult
www.multiconsult.no

Status: Anbud
Konstr./Tegnet: BML
Kontrollert: HenR
Godkjent: RSFS
Oppdragsnr.: 417205-L
Tegningsnr.: E09-67/136-B-1602-E
Rev.: 01

\\NETAPPTRH01\Prosjekt\0417\417205-L\417205-L-03 ARBEIDSOMRÅDE\Layout og tittelfil\Lay_5-L - vindu.dwg, - Layout: (4.2_1602); - Plottet av: bml, Dato: 2018.05.23 kl 12:05

23

Panasonic