


Tegnforklaring

- Ny lydventil
- Ny mekanisk lydventil
- Ny mekanisk avtrekksventil
- Skifte vindu/dør
- Tiltak på innvendig tak
- Utvendig fasadeisolasjon
- Innvendig fasadeisolasjon
- Retning til flyplass
- xx Angir dempeverdi [dB]
- × Tette eksisterende ventil


Rev.	Beskrivelse	Dato	Tegn.	Kontr.	Godkj.
Forsvarsbygg Støytiltak utenfor basen			Fag RIB	Kontr. A3	Godkj. 04.05.2018
Ove Bjelkes gate 7, 7130 Brekstad Plantegning U1. etasje			Format/Målestokk:		
Multiconsult www.multiconsult.no		Status Anbud	Konstr./Tegnet BML	Kontrollert HenR	Godkjent RSFS
Oppdragsnr. 417205-M		Tegningsnr. E09-68/82-B-U101-E		Rev. 01	

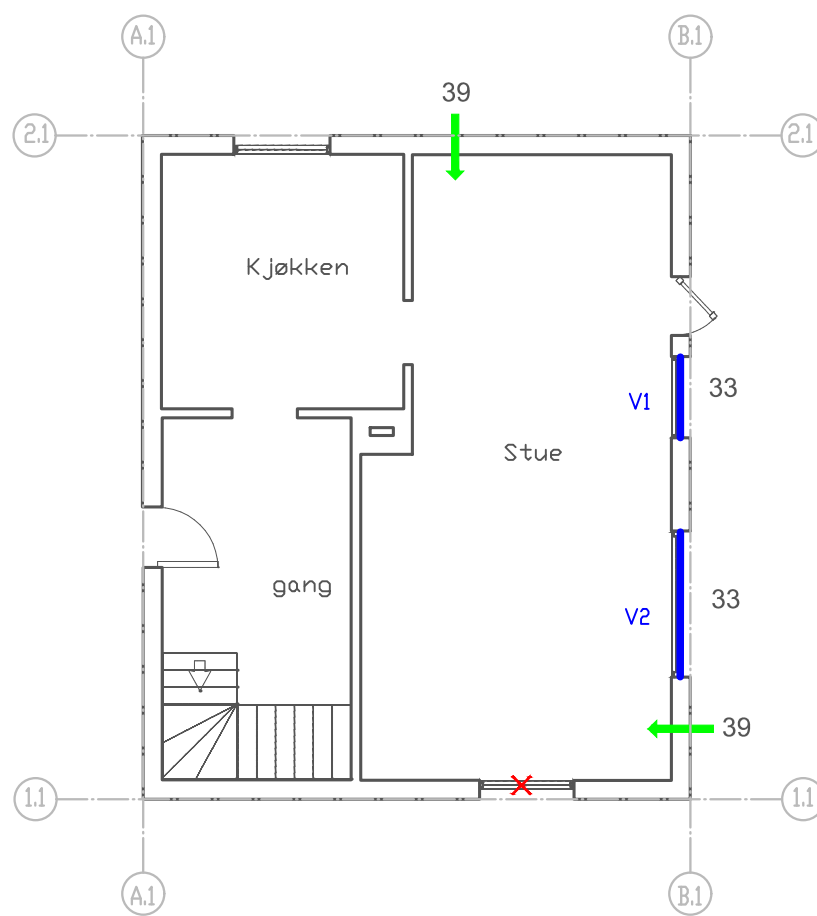


Tegnforklaring

- Ny lydventil
- Ny mekanisk lydventil
- Ny mekanisk avtrekksventil
- Skifte vindu/dør
- Tiltak på innvendig tak
- Utvendig fasadeisolasjon
- Innvendig fasadeisolasjon
- Retning til flyplass
- xx** Angir dempeverdi [dB]
- X** Tette eksisterende ventil

Rev.	Beskrivelse	Dato	Tegn.	Kontr.	Godkj.
Forsvarsbygg Støytiltak utenfor basen			Fag RIB	Kontr. A3	Godkj. A3
Ove Bjelkes gate 7, 7130 Brekstad Plantegning 01. etasje			Dato 04.05.2018		
			Format/Målestokk:		
Multiconsult www.multiconsult.no		Status Anbud	Konstr./Tegnet BML	Kontrollert HenR	Godkjent RSFS
		Oppdragsnr. 417205-M	Tegningsnr. E09-68/82-B-0101-E		Rev. 01

 

Vindu type V1
 Dimensjon: Bredde ca 1,1 m, høyde ca 1,2 m
 Type vindu: 1-fags vindu, trekarm
 Behandling: Malt tre
 Hengsling: Fast
 Sprosser: Ingen
 Andre krav: (Rw+ Ctr) \geq 33 dB

 

Vindu type V2
 Dimensjon: Bredde ca 2,0 m, høyde ca 1,2 m
 Type vindu: 1-fags vindu, trekarm
 Behandling: Malt tre
 Hengsling: Fast
 Sprosser: Ingen
 Andre krav: (Rw+ Ctr) \geq 33 dB

Generelle bestemmelser

Alle mål er omtrentlige, og må kontrolleres på stedet av entreprenøren. Antall må også kontrolleres. Nye vinduer/dører skal være tilsvarende eksisterende vinduer og dører.

Mål viser modul-mål

Alle vindusoppriss er sett fra utsiden

U-verdi 1,2 W/m²K, eller lavere.

Utvendige beslag (vannbrettbeslag etc.) er beskrevet i kapittel for blikkenslagerarbeider.

Rev.	Beskrivelse	Dato	Tegn.	Kontr.	Godkj.

Forsvarsbygg		Fag	Format
Støytiltak utenfor basen		RIB	A3
Ove Bjelkes gate 7, 7130 Brekstad		Dato	04.05.2018
Vindusskjema		Format/Målestokk:	1:20
Multiconsult www.multiconsult.no		Status	Godkjent
Oppdragsnr.	Anbud	Konstr./Tegnet	Kontrollert
417205-M		BML	HenR
Tegningsnr.	Rev.		
E09-68/82-B-1601-E	RSFS		01











