



\\NETAPTR\RH01\Prosjekt\0417\4.17205-E-03 ARBEIDSOMRÅDE\Layout og hittelfil\Layout_5-E.plantegninger.dwg, - Layout: (03_0101); - Plottet av: bml, Dato: 2018.06.15 kl 10:07

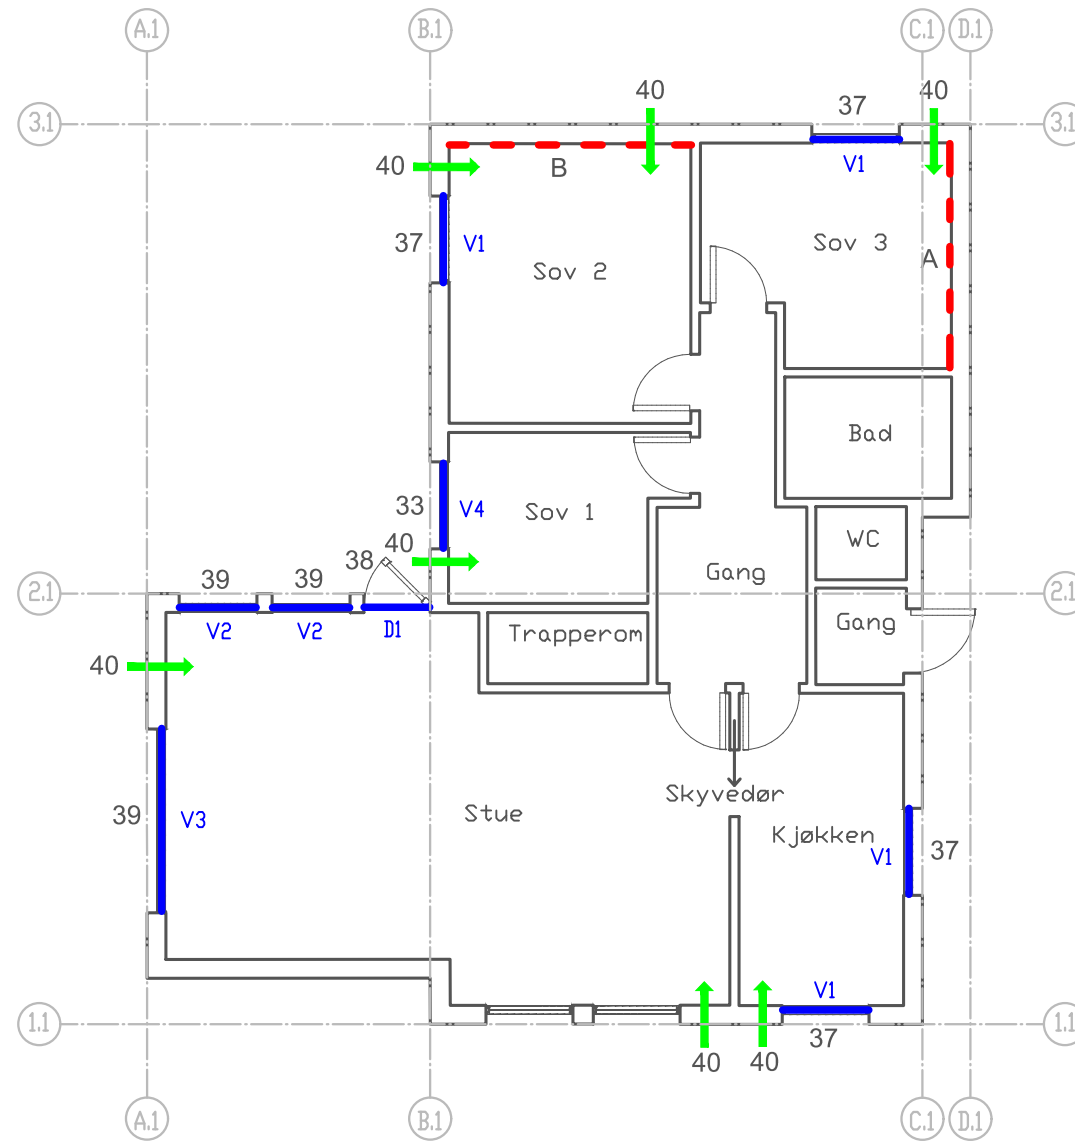


Tegnforklaring

- Ny lydventil
- Ny mekanisk lydventil
- ← Ny mekanisk avtrekksventil
- Skifte vindu/dør
- Tiltak på innvendig tak
- Utvendig fasadeisolasjon
- Innvendig fasadeisolasjon
- ↑ Retning til flyplass
- xx Angir dempeverdi [dB]
- ✘ Tette eksisterende ventil


Rev.	Beskrivelse	Dato	Tegn.	Kontr.	Godkj.
	Forsvarsbygg		RIB		A3
	Støytiltak utenfor basen		Dato		15.06.2018
					Format/Målestokk:
Ryggaveien 261, 7130 Brekstad					
Plantegning 01. etasje					
Multiconsult		Status	Konstr./Tegnet	Kontrollert	Godkjent
www.multiconsult.no		Anbud	BML	HIR	RSFS
Oppdragsnr.	Tegningsnr.	Rev.			
417205-E	E09-71/72-B-0101-E			01	

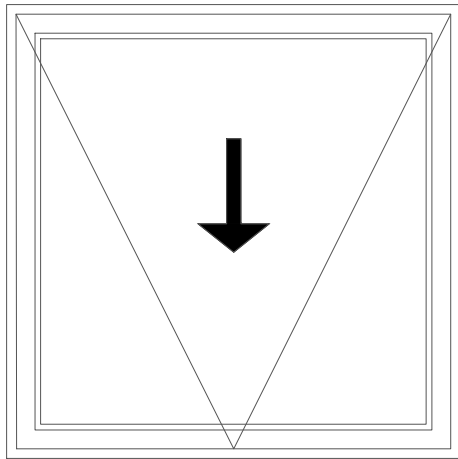


Vindu type V1
 Dimensjon: Brekke ca 1,2 m, høyde ca 1,2 m
 Type vindu: 1-fags 1-rams vindu, trekarm
 Behandling: Malt tre
 Hengsling: Utadslående horisontalt glidehengslet
 Sprosser: Ingen
 Andre krav: (Rw+ Ctr) ≥ 37 dB

 


Vindu type V2
 Dimensjon: Brekke ca 1,1 m, høyde ca 1,5 m
 Type vindu: 1-fags vindu, trekarm
 Behandling: Malt tre
 Hengsling: Fast
 Sprosser: Ingen
 Andre krav: (Rw+ Ctr) ≥ 39 dB

 

Vindu type V3
 Dimensjon: Brekke ca 2,5 m, høyde ca 1,5 m
 Type vindu: 1-fags vindu, trekarm
 Behandling: Malt tre
 Hengsling: Fast
 Sprosser: Ingen
 Andre krav: (Rw+ Ctr) ≥ 39 dB

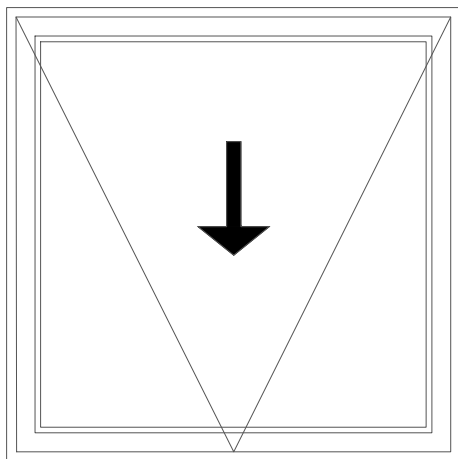

Vindu type V4
 Dimensjon: Brekke ca 1,2 m, høyde ca 1,2 m
 Type vindu: 1-fags 1-rams vindu, trekarm
 Behandling: Malt tre
 Hengsling: Utadslående horisontalt glidehengslet
 Sprosser: Ingen
 Andre krav: (Rw+ Ctr) ≥ 33 dB

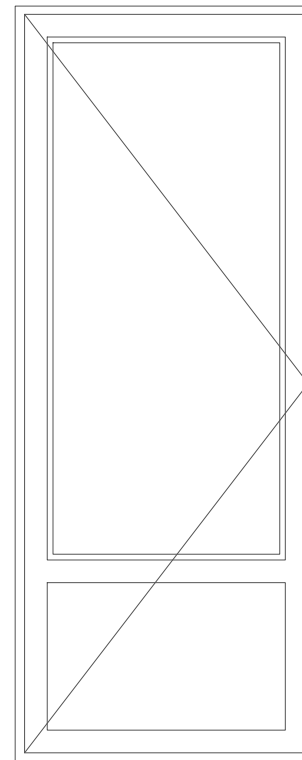

Dør type D1
 Dimensjon: Brekke ca 0,9m, høyde ca 2,1 m
 Type dør: Enfløyet ytterdør med glassfelt
 Behandling: Innv lakkert, Utv malt tre
 Hengsling: Utadslående mot venstre
 Glassfelt: Brekke ca 0,6m, høyde ca 1,3m
 Sprosser: Ingen
 Andre krav: (Rw+ Ctr) ≥ 38 dB

Generelle bestemmelser

Alle mål er omtrentlige, og må kontrolleres på stedet av entreprenøren. Antall må også kontrolleres. Nye vinduer/dører skal være tilsvarende eksisterende vinduer og dører.

Mål viser modul-mål

Alle vindusoppriss er sett fra utsiden

U-verdi 1,2 W/m2K, eller lavere.

Utvendige beslag (vannbrettbeslag etc.) er beskrevet i kapittel for blikkenslagerarbeider.

Rev.	Beskrivelse	Dato	Tegn.	Kontr.	Godkj.

Forsvarsbygg		Fag		Format	
Støytiltak utenfor basen		RIB		A3	
Ryggaveien 261, 7130 Brekstad		Dato		15.06.2018	
Vindu- og dørskjema		Format/Målestokk:		1:20	

Multiconsult www.multiconsult.no	Status	Konstr./Tegnet	Kontrollert	Godkjent
	Anbud	BML	HIR	RSFS
Oppdragsnr.	Tegningsnr.	Rev.		
417205-E	E09-71/72-B-1601-E	01		







261





261