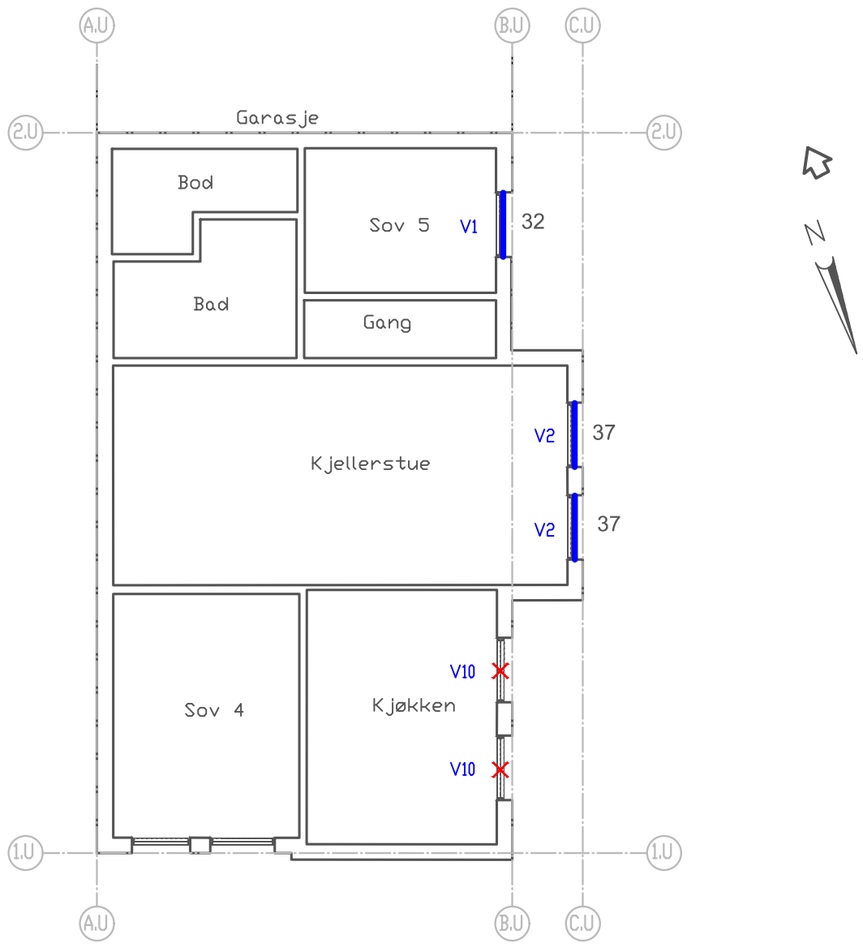

Tegnforklaring

- Ny lydventil
- Ny mekanisk lydventil
- Ny mekanisk avtrekksventil
- Skifte vindu/dør
- Tiltak på innvendig tak
- Utvendig fasadeisolasjon
- Innvendig fasadeisolasjon
- Retning til flyplass
- xx Angir dempeverdi [dB]
- Tette eksisterende ventil

Rev.	Beskrivelse	Dato	Tegn.	Kontr.	Godkj.

Forsvarsbygg
Støytiltak utenfor basen

Uthaugsveien 500, 7142 Uthaug
Plantegning U1. etasje

Fag: RIB
Format: A3
Dato: 15.06.2018
Format/Målestokk:

Multiconsult
www.multiconsult.no

Status: Anbud
Konstr./Tegnet: BML
Kontrollert: ØF
Godkjent: RSFS
Oppdragsnr.: 417205-C
Tegningsnr.: E09-74/335-B-U101-E
Rev.: 01

\\NETAPPTRH01\Prosjekt\0417\417205-C\417205-C-03 ARBEIDSOMRÅDE\Layout og tittelfil\Lay_5-C planteegninger.dwg, - Layout: (28_U101), - Plottet av: bml, Dato: 2018.06.15 kl 8:06

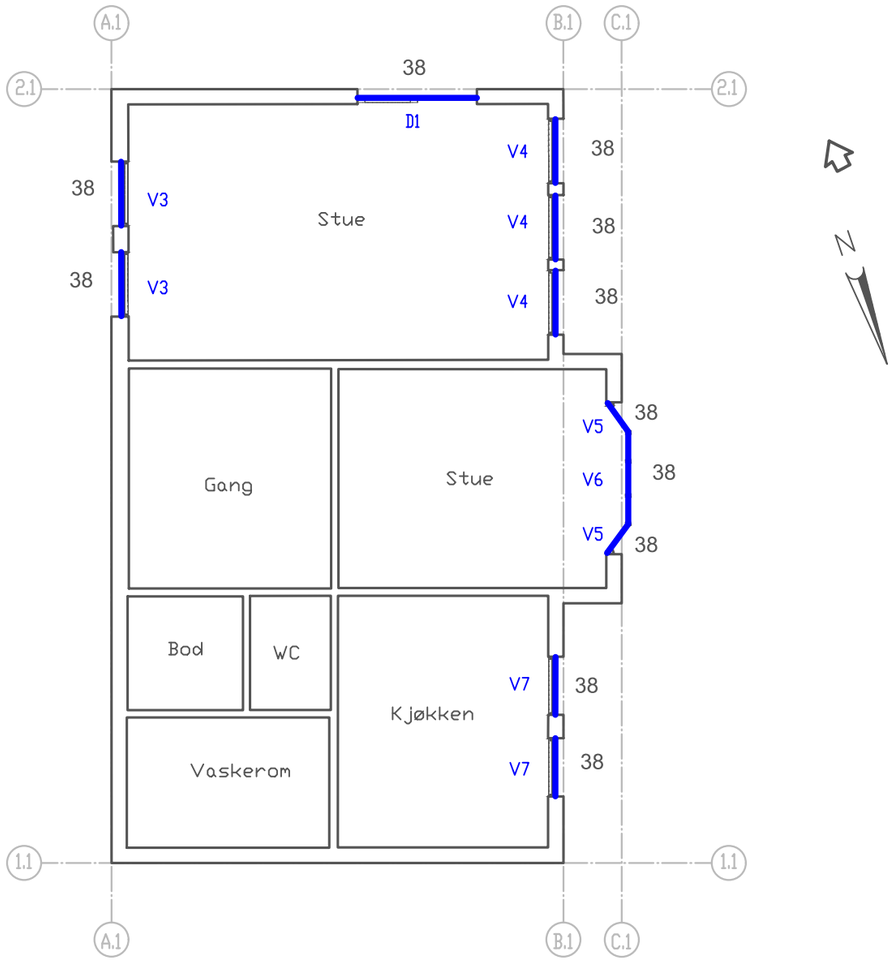

Tegnforklaring

- Ny lydventil
- Ny mekanisk lydventil
- Ny mekanisk avtrekksventil
- Skifte vindu/dør
- Tiltak på innvendig tak
- Utvendig fasadeisolasjon
- Innvendig fasadeisolasjon
- Retning til flyplass
- xx Angir dempeverdi [dB]
- Tette eksisterende ventil

Rev.	Beskrivelse	Dato	Tegn.	Kontr.	Godkj.

Forsvarsbygg
Støytiltak utenfor basen

Uthaugsveien 500, 7142 Uthaug
Plantegning 01. etasje

Fag: RIB
Format: A3
Dato: 15.06.2018
Format/Målestokk:

Multiconsult
www.multiconsult.no

Status: Anbud
Konstr./Tegnet: BML
Kontrollert: ØF
Godkjent: RSFS
Oppdragsnr.: 417205-C
Tegningsnr.: E09-74/335-B-0101-E
Rev.: 01

\\NETAPPTRH01\Prosjekt\0417\417205-C\417205-C-03 ARBEIDSOMRÅDE\Layout og tittelfil\Lay_5-C planteg-ninger.dwg, - Layout: (28_0101), - Plottet av: bml, Dato: 2018.06.15 kl 8:06

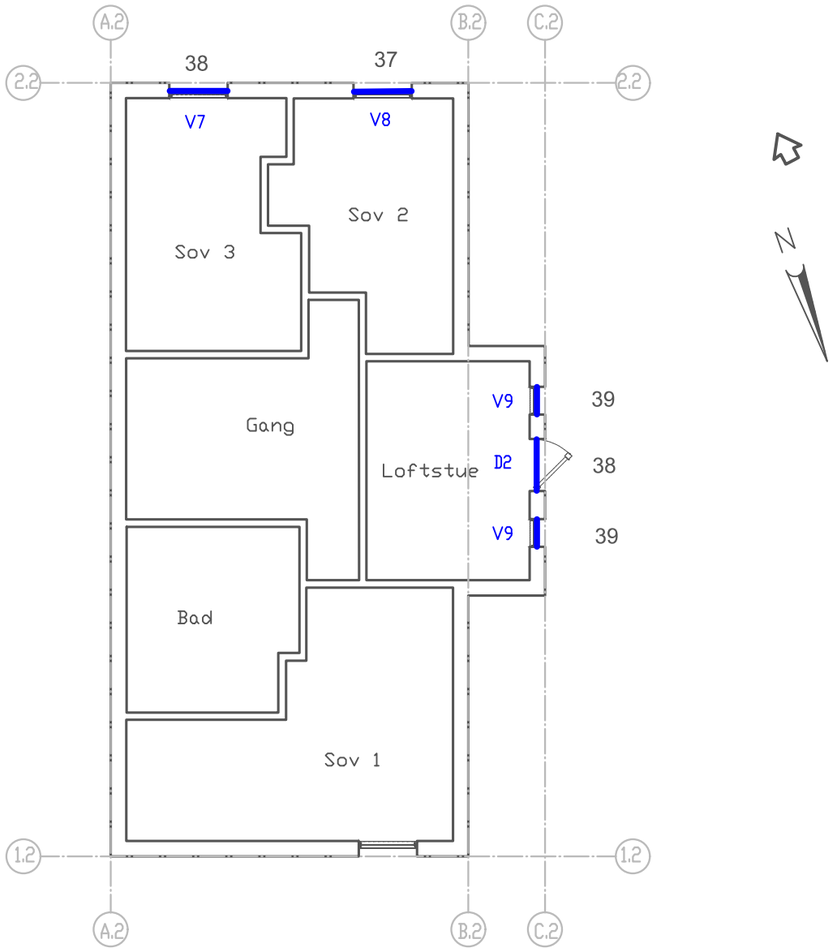

Tegnforklaring

- Ny lydventil
- Ny mekanisk lydventil
- Ny mekanisk avtrekksventil
- Skifte vindu/dør
- Tiltak på innvendig tak
- Utvendig fasadeisolasjon
- Innvendig fasadeisolasjon
- Retning til flyplass
- xx Angir dempeverdi [dB]
- Tette eksisterende ventil

Rev.	Beskrivelse	Dato	Tegn.	Kontr.	Godkj.

Forsvarsbygg
Støytiltak utenfor basen

Uthaugsveien 500, 7142 Uthaug
Plantegning 02. etasje

Fag: RIB
Format: A3
Dato: 15.06.2018
Format/Målestokk:

Multiconsult
www.multiconsult.no

Status: Anbud
Konstr./Tegnet: BML
Kontrollert: ØF
Godkjent: RSFS
Oppdragsnr.: 417205-C
Tegningsnr.: E09-74/335-B-0201-E
Rev.: 01

\\NETAPPTRH01\Prosjekt\0417\417205-C\417205-C-03 ARBEIDSOMRÅDE\Layout og tittelfil\Lay_5-C plantegninger.dwg, - Layout: (28_0201), - Plottet av: bml, Dato: 2018.06.15 kl 8:05

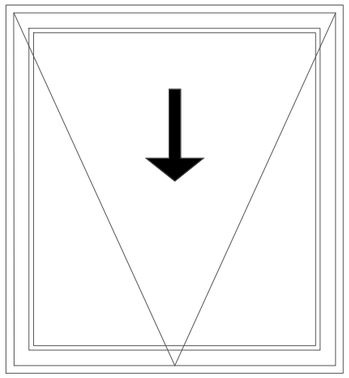

Vindu type V1
Dimensjon: Bredde ca 1,1 m, høyde 1,2 m
Type vindu: 1-fags 1-rams vindu, trekarm
Behandling: Malt tre
Hengsling: Utadslående horisontalt glidehengslet
Sprosser: Ingen
Andre krav: (Rw+ Ctr) ≥ 32 dB

 

Vindu type V2
Dimensjon: Bredde ca 1.1 m, høyde 1,6 m
Type vindu: 1-fags vindu, trekarm
Behandling: Malt tre
Hengsling: Fast
Sprosser: Ingen
Andre krav: (Rw+ Ctr) ≥ 37 dB

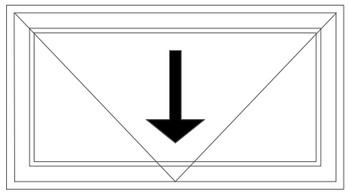

Vindu type V3
Dimensjon: Bredde ca 1,1 m, høyde 0,6 m
Type vindu: 1-fags 1-rams vindu, trekarm
Behandling: Malt tre
Hengsling: Utadslående horisontalt glidehengslet
Sprosser: Ingen
Andre krav: (Rw+ Ctr) ≥ 38 dB

 

Vindu type V4
Dimensjon: Bredde ca 1.1 m, høyde 1,6 m
Type vindu: 1-fags vindu, trekarm
Behandling: Malt tre
Hengsling: Fast
Sprosser: Ingen
Andre krav: (Rw+ Ctr) ≥ 38 dB

 

Vindu type V5
Dimensjon: Bredde ca 0,6 m, høyde 1,6 m
Type vindu: 1-fags vindu, trekarm
Behandling: Malt tre
Hengsling: Fast
Sprosser: Ingen
Andre krav: (Rw+ Ctr) ≥ 38 dB

 

Vindu type V6
Dimensjon: Bredde ca 1.5 m, høyde 1,6 m
Type vindu: 1-fags vindu, trekarm
Behandling: Malt tre
Hengsling: Fast
Sprosser: Ingen
Andre krav: (Rw+ Ctr) ≥ 38 dB

Generelle bestemmelser

Alle mål er omtrentlige, og må kontrolleres på stedet av entreprenøren. Antall må også kontrolleres. Nye vinduer/dører skal være tilsvarende eksisterende vinduer og dører.
Mål viser modul-mål
Alle vindusoppriss er sett fra utsiden

U-verdi 1,2 W/m2K, eller lavere.

Utvendige beslag (vannbrettbeslag etc.) er beskrevet i kapittel for blikkenslagerarbeider.

Rev.	Beskrivelse	Dato	Tegn.	Kontr.	Godkj.

Forsvarsbygg
Støytiltak utenfor basen

Uthaugsveien 500, 7142 Uthaug
Vindusskjema

Fag: RIB
Format: A3
Dato: 15.06.2018
Format/Målestokk: 1:20

Multiconsult
www.multiconsult.no

Status: Anbud
Konstr./Tegnet: BML
Kontrollert: ØF
Godkjent: RSFS
Oppdragsnr.: 417205-C
Tegningsnr.: E09-74/335-B-1601-E
Rev.: 01

\\NETAPPTRH01\Prosjekt\0417\417205-C\417205-C-03 ARBEIDSOMRÅDE\Layout og tittelfil\Lay_5-C - vindu.dwg, - Layout: (28__1601), - Plottet av: bml, Dato: 2018.06.15 kl 8:08

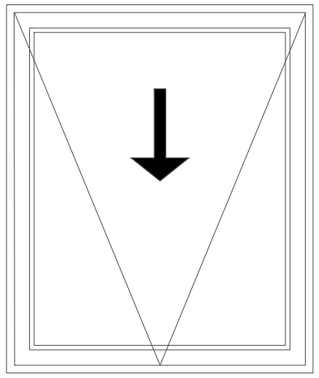

Vindu type V7
Dimensjon: Bredde ca 1,0 m, høyde 1,2 m
Type vindu: 1-fags 1-rams vindu, trekarm
Behandling: Malt tre
Hengsling: Utadslående horisontalt glidehengslet
Sprosser: Ingen
Andre krav: (Rw+ Ctr) ≥ 38 dB

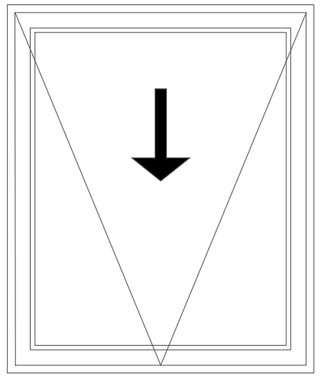

Vindu type V8
Dimensjon: Bredde ca 1,0 m, høyde 1,2 m
Type vindu: 1-fags 1-rams vindu, trekarm
Behandling: Malt tre
Hengsling: Utadslående horisontalt glidehengslet
Sprosser: Ingen
Andre krav: (Rw+ Ctr) ≥ 37 dB

 

Vindu type V9
Dimensjon: Bredde ca 0,6 m, høyde 1,1 m
Type vindu: 1-fags vindu, trekarm
Behandling: Malt tre
Hengsling: Fast
Sprosser: Ingen
Andre krav: (Rw+ Ctr) ≥ 39 dB

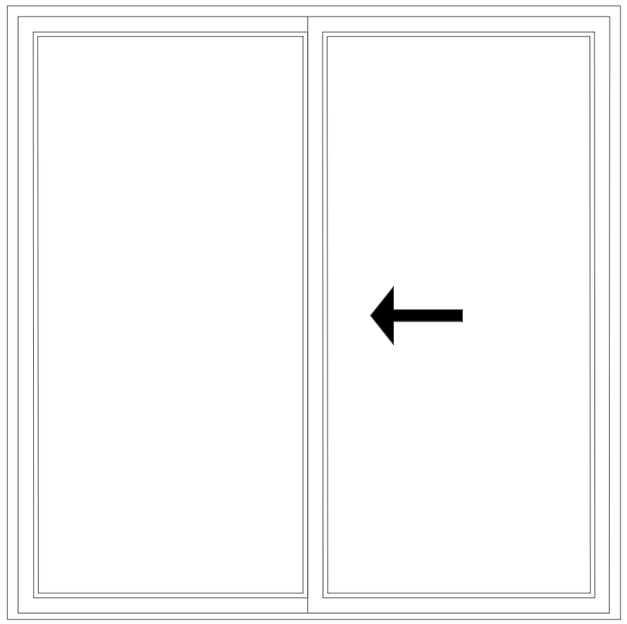

Dør type D1
Dimensjon: Bredde ca 2,0 m, høyde 2,0 m
Type dør: 2-fløyet skyvedør
Behandling: Malt tre
Hengsling: Fast felt på venstre side, glidende felt mot venstre på høyre side
Sprosser: Ingen
Andre krav: (Rw+ Ctr) ≥ 38 dB

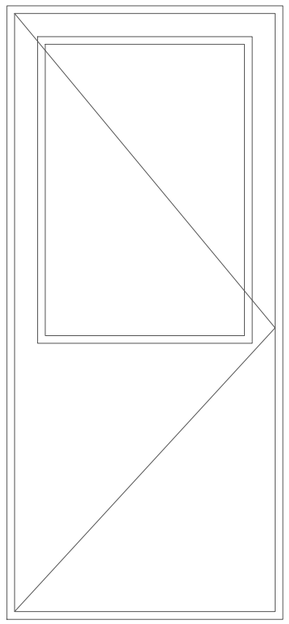

Dør type D2
Dimensjon: Bredde ca 0,9 m, høyde 2,0 m
Type dør: Enfløyet ytterdør med glassfelt
Behandling: Malt tre
Hengsling: Utadslående mot venstre
Glassfelt: Bredde ca 0,75m, høyde 1,0m
Sprosser: Ingen
Andre krav: (Rw+ Ctr) ≥ 38 dB

Generelle bestemmelser

Alle mål er omtrentlige, og må kontrolleres på stedet av entreprenøren. Antall må også kontrolleres. Nye vinduer/dører skal være tilsvarende eksisterende vinduer og dører.
Mål viser modul-mål
Alle vindusoppriss er sett fra utsiden

U-verdi 1,2 W/m2K, eller lavere.

Utvendige beslag (vannbrettbeslag etc.) er beskrevet i kapittel for blikkenslagerarbeider.

Rev.	Beskrivelse	Dato	Tegn.	Kontr.	Godkj.

Forsvarsbygg
Støytiltak utenfor basen

Uthaugsveien 500, 7142 Uthaug
Vindu- og dørskjema

Fag: RIB
Format: A3
Dato: 15.06.2018
Format/Målestokk: 1:20

Multiconsult
www.multiconsult.no

Status: Anbud
Konstr./Tegnet: BML
Kontrollert: ØF
Godkjent: RSFS
Oppdragsnr.: 417205-C
Tegningsnr.: E09-74/335-B-1602 -E
Rev.: 01

\\NETAPPTRH01\Prosjekt\0417\417205-C\417205-C-03 ARBEIDSOMRÅDE\Layout og tiltelfil\Lay_5-C - vindu.dwg, - Layout: (28_1602); - Plottet av: bml, Dato: 2018.06.15 kl 8:09

500