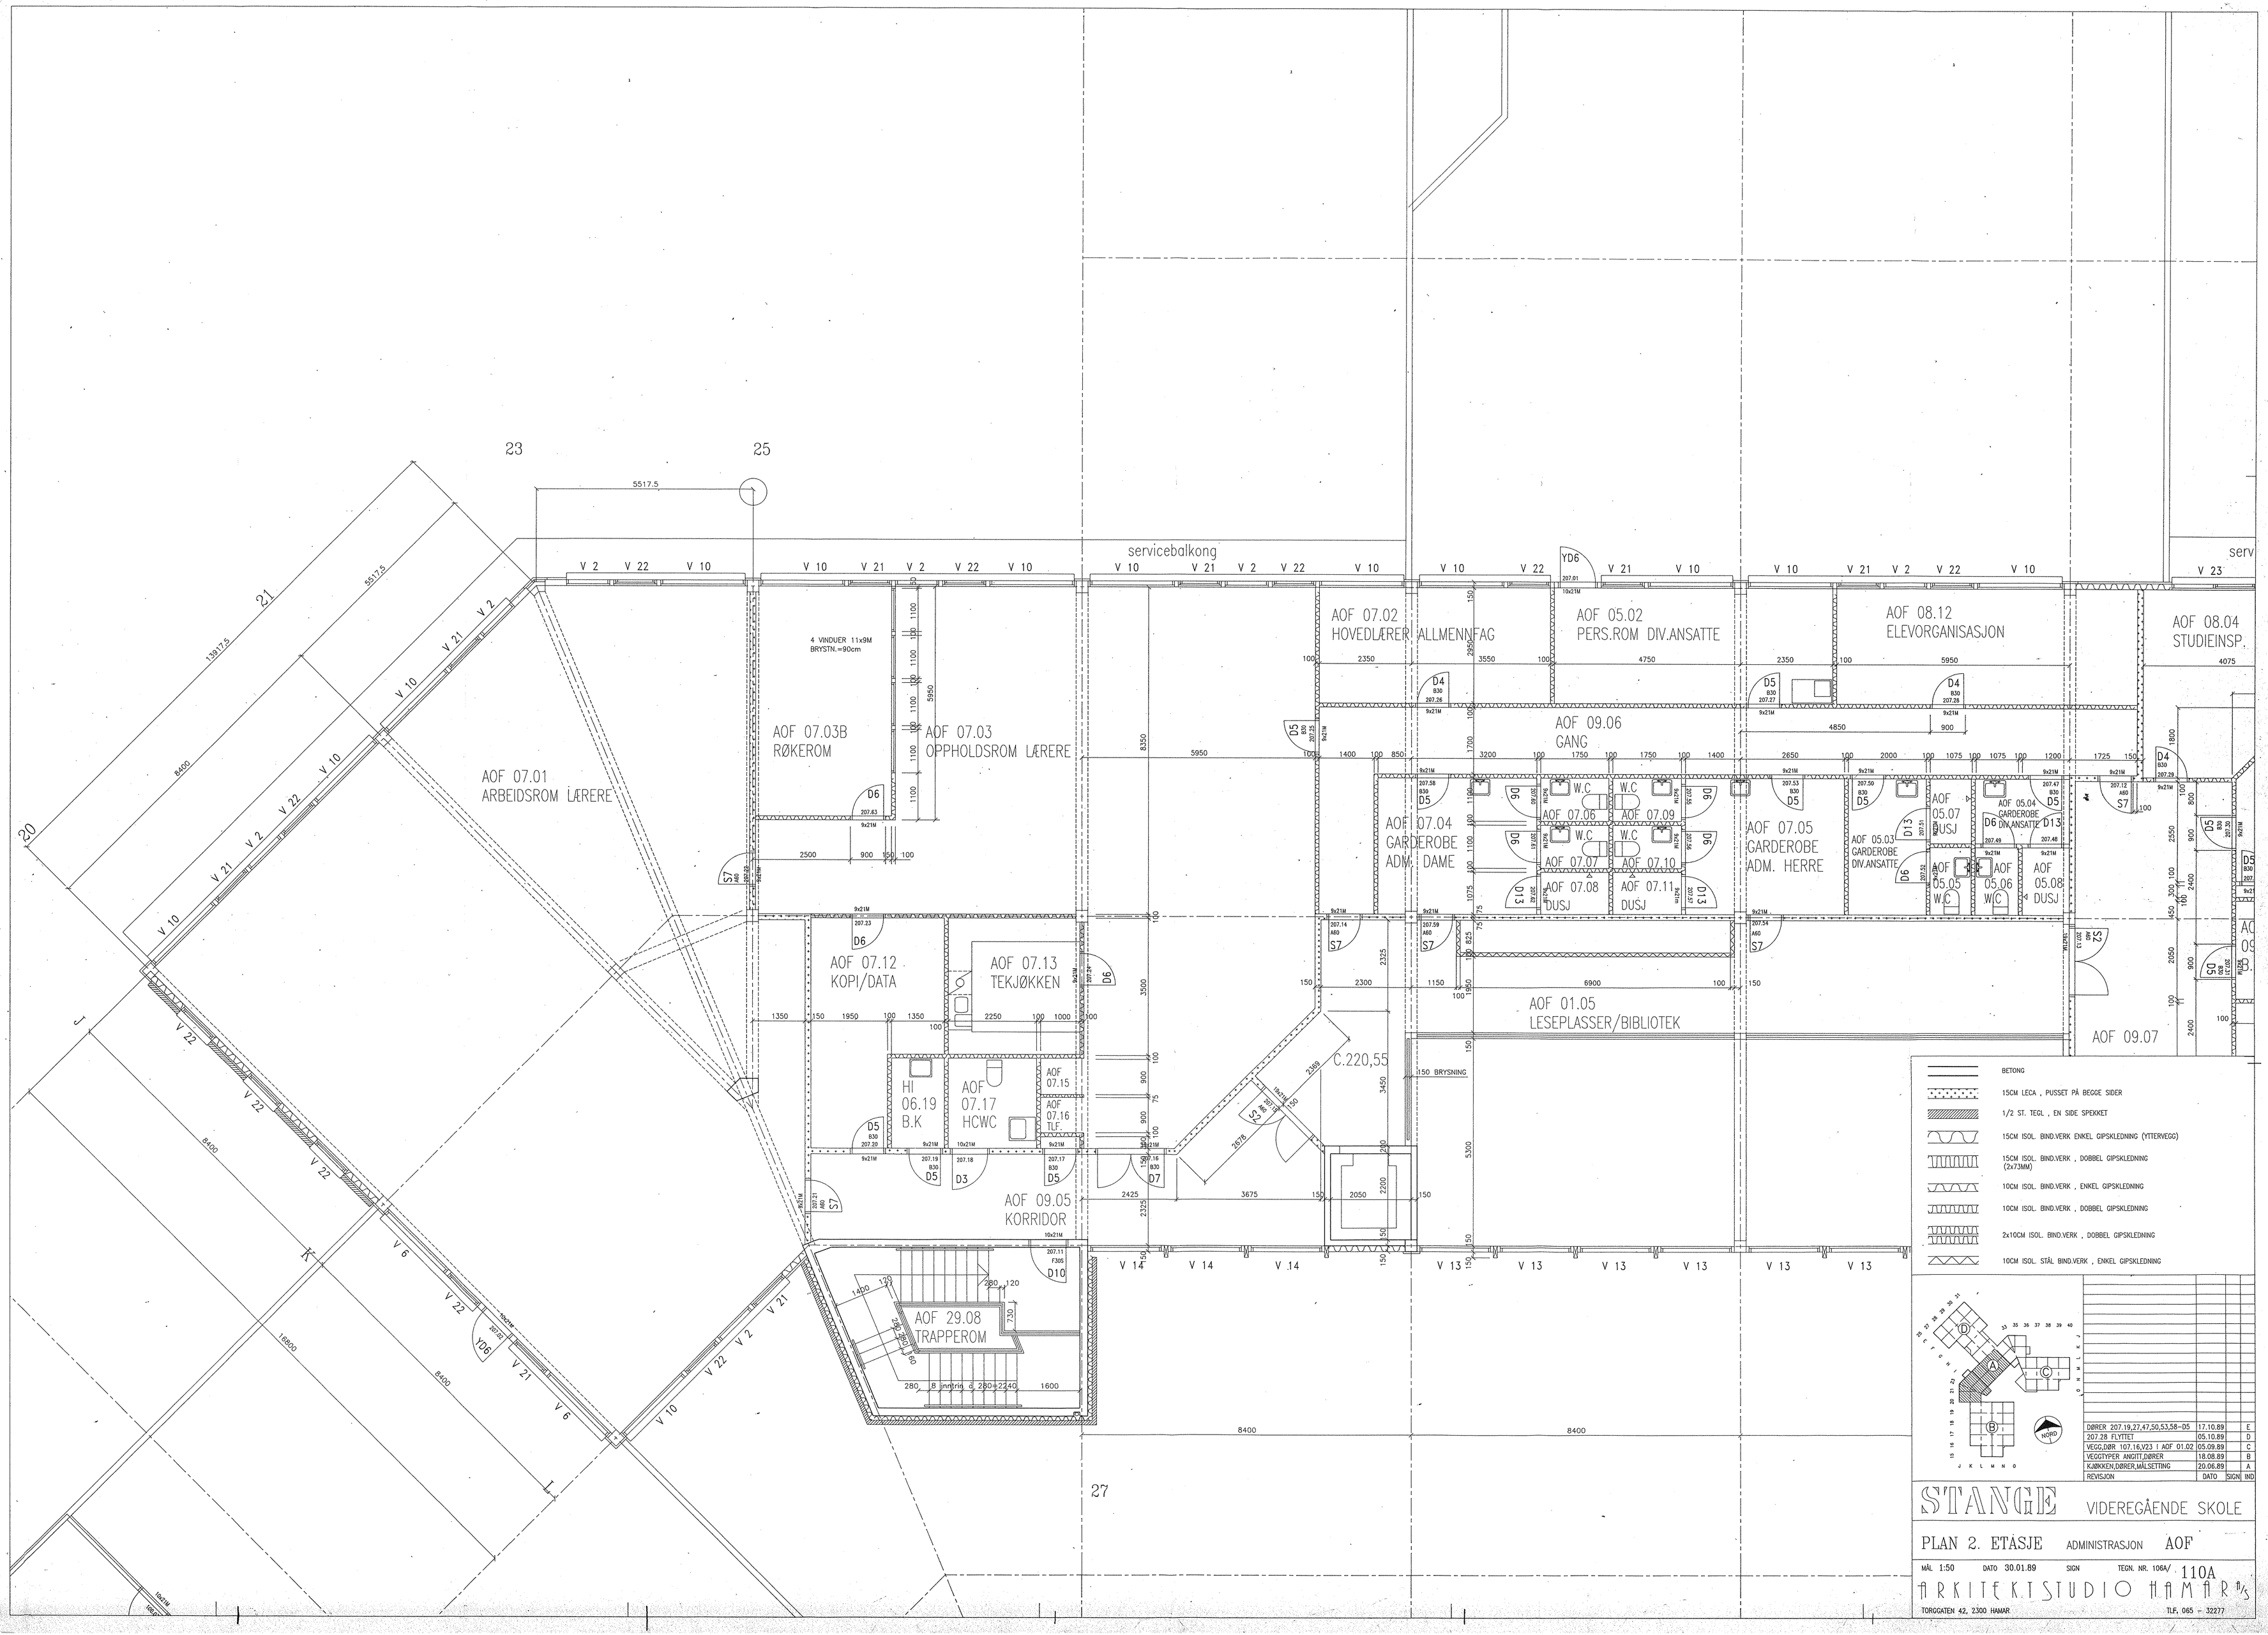

servicebalkong
AOF 07.01
ARBEIDSROM LÆRERE
AOF 07.03B
RØKEROM
AOF 07.03
OPPHOLDSROM LÆRERE
AOF 07.02
HOVEDLÆRER ALLMENNFAG
AOF 05.02
PERS.ROM DIV.ANSATTE
AOF 08.12
ELEVORGANISASJON
AOF 08.04
STUDIEINSP.
AOF 09.06
GANG
AOF 07.04
GARDEROBE
ADM. DAME
AOF 07.05
GARDEROBE
ADM. HERRE
AOF 05.03
GARDEROBE
DIV.ANSATTE
AOF 05.04
GARDEROBE
DIV.ANSATTE
AOF 07.12
KOPI/DATA
AOF 07.13
TEKJØKKEN
AOF 01.05
LESEPLASSER/BIBLIOTEK
AOF 09.07
HI
06.19
B.K
AOF
07.17
HCWC
AOF 09.05
KORRIDOR
AOF 29.08
TRAPPEROM
C.220,55
BETONG
15CM LECA , PUSSET PÅ BEGGE SIDER
1/2 ST. TEGL , EN SIDE SPEKKET
15CM ISOL. BIND.VERK ENKEL GIPSKLEDNING (YTTERVEGG)
15CM ISOL. BIND.VERK , DOBBEL GIPSKLEDNING (2x73MM)
10CM ISOL. BIND.VERK , ENKEL GIPSKLEDNING
10CM ISOL. BIND.VERK , DOBBEL GIPSKLEDNING
2x10CM ISOL. BIND.VERK , DOBBEL GIPSKLEDNING
10CM ISOL. STÅL BIND.VERK , ENKEL GIPSKLEDNING
DØRER 207.19,27,47,50,53,58-D5 17.10.89 E
207.28 FLYTTET 05.10.89 D
VEGG,DØR 107.16,V23 I AOF 01.02 05.09.89 C
VEGGTYPER ANGITT,DØRER 18.08.89 B
KJØKKEN,DØRER,MÅLSETTING 20.06.89 A
REVISJON DATO SIGN IND
STANGE VIDEREGÅENDE SKOLE
PLAN 2. ETASJE ADMINISTRASJON AOF
MÅL 1:50 DATO 30.01.89 SIGN TEGN. NR. 106A/ 110A
ARKITEKTSTUDIO HAMAR A/S
TORGGATEN 42, 2300 HAMAR TLF. 065 - 32277