




15 16 17 18 19 20 21

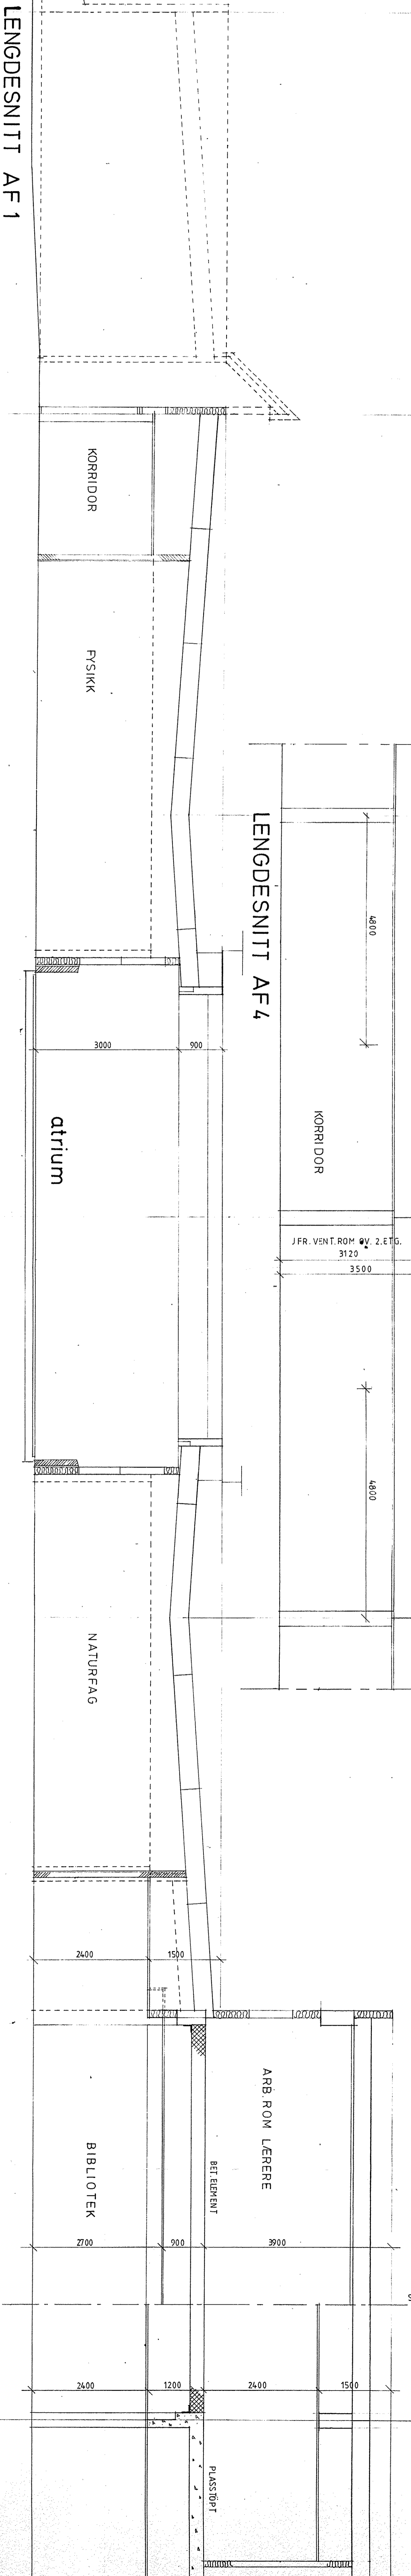

LENGDESNIITT AF 1

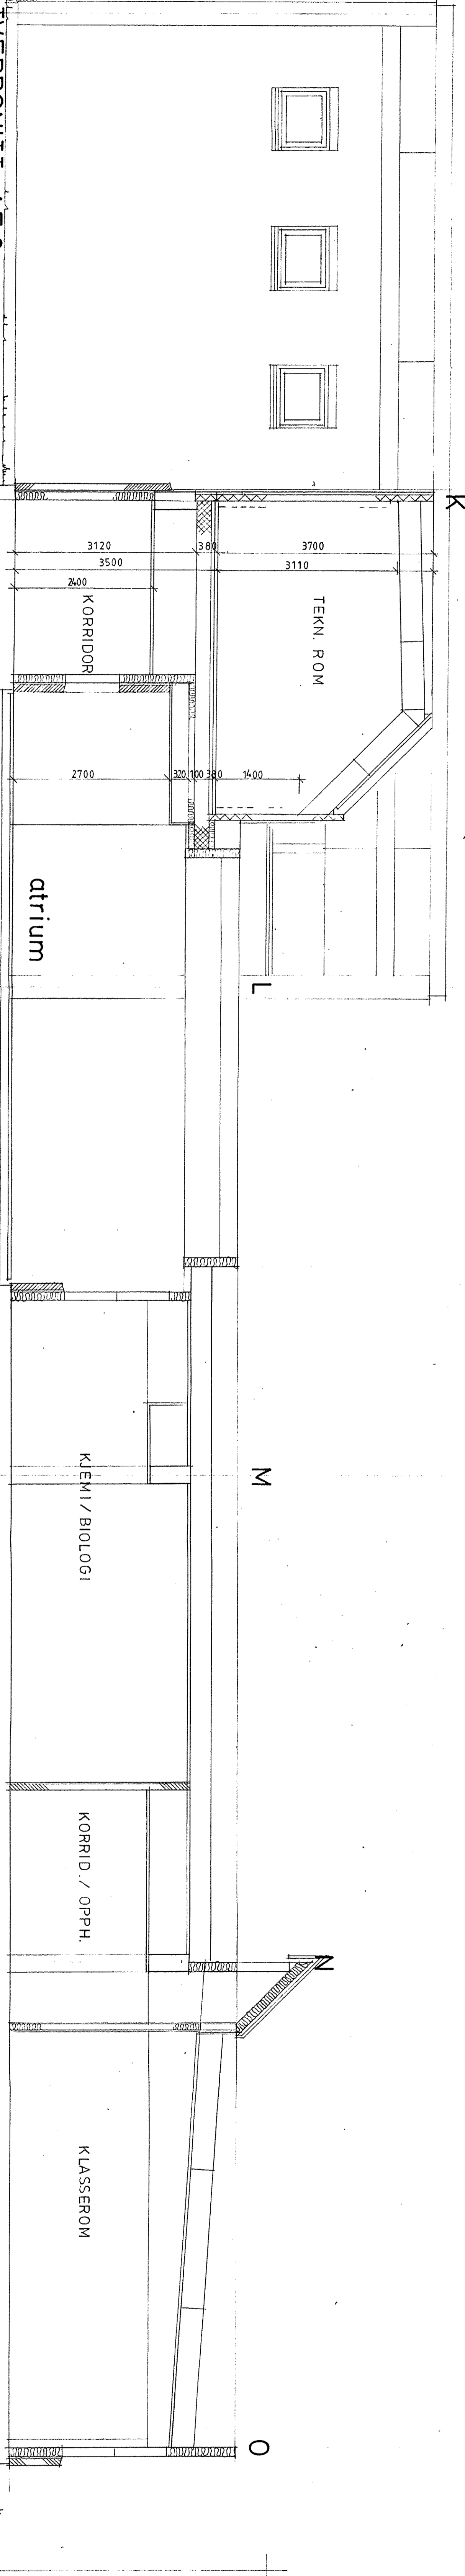

LENGDESNIITT AF 2

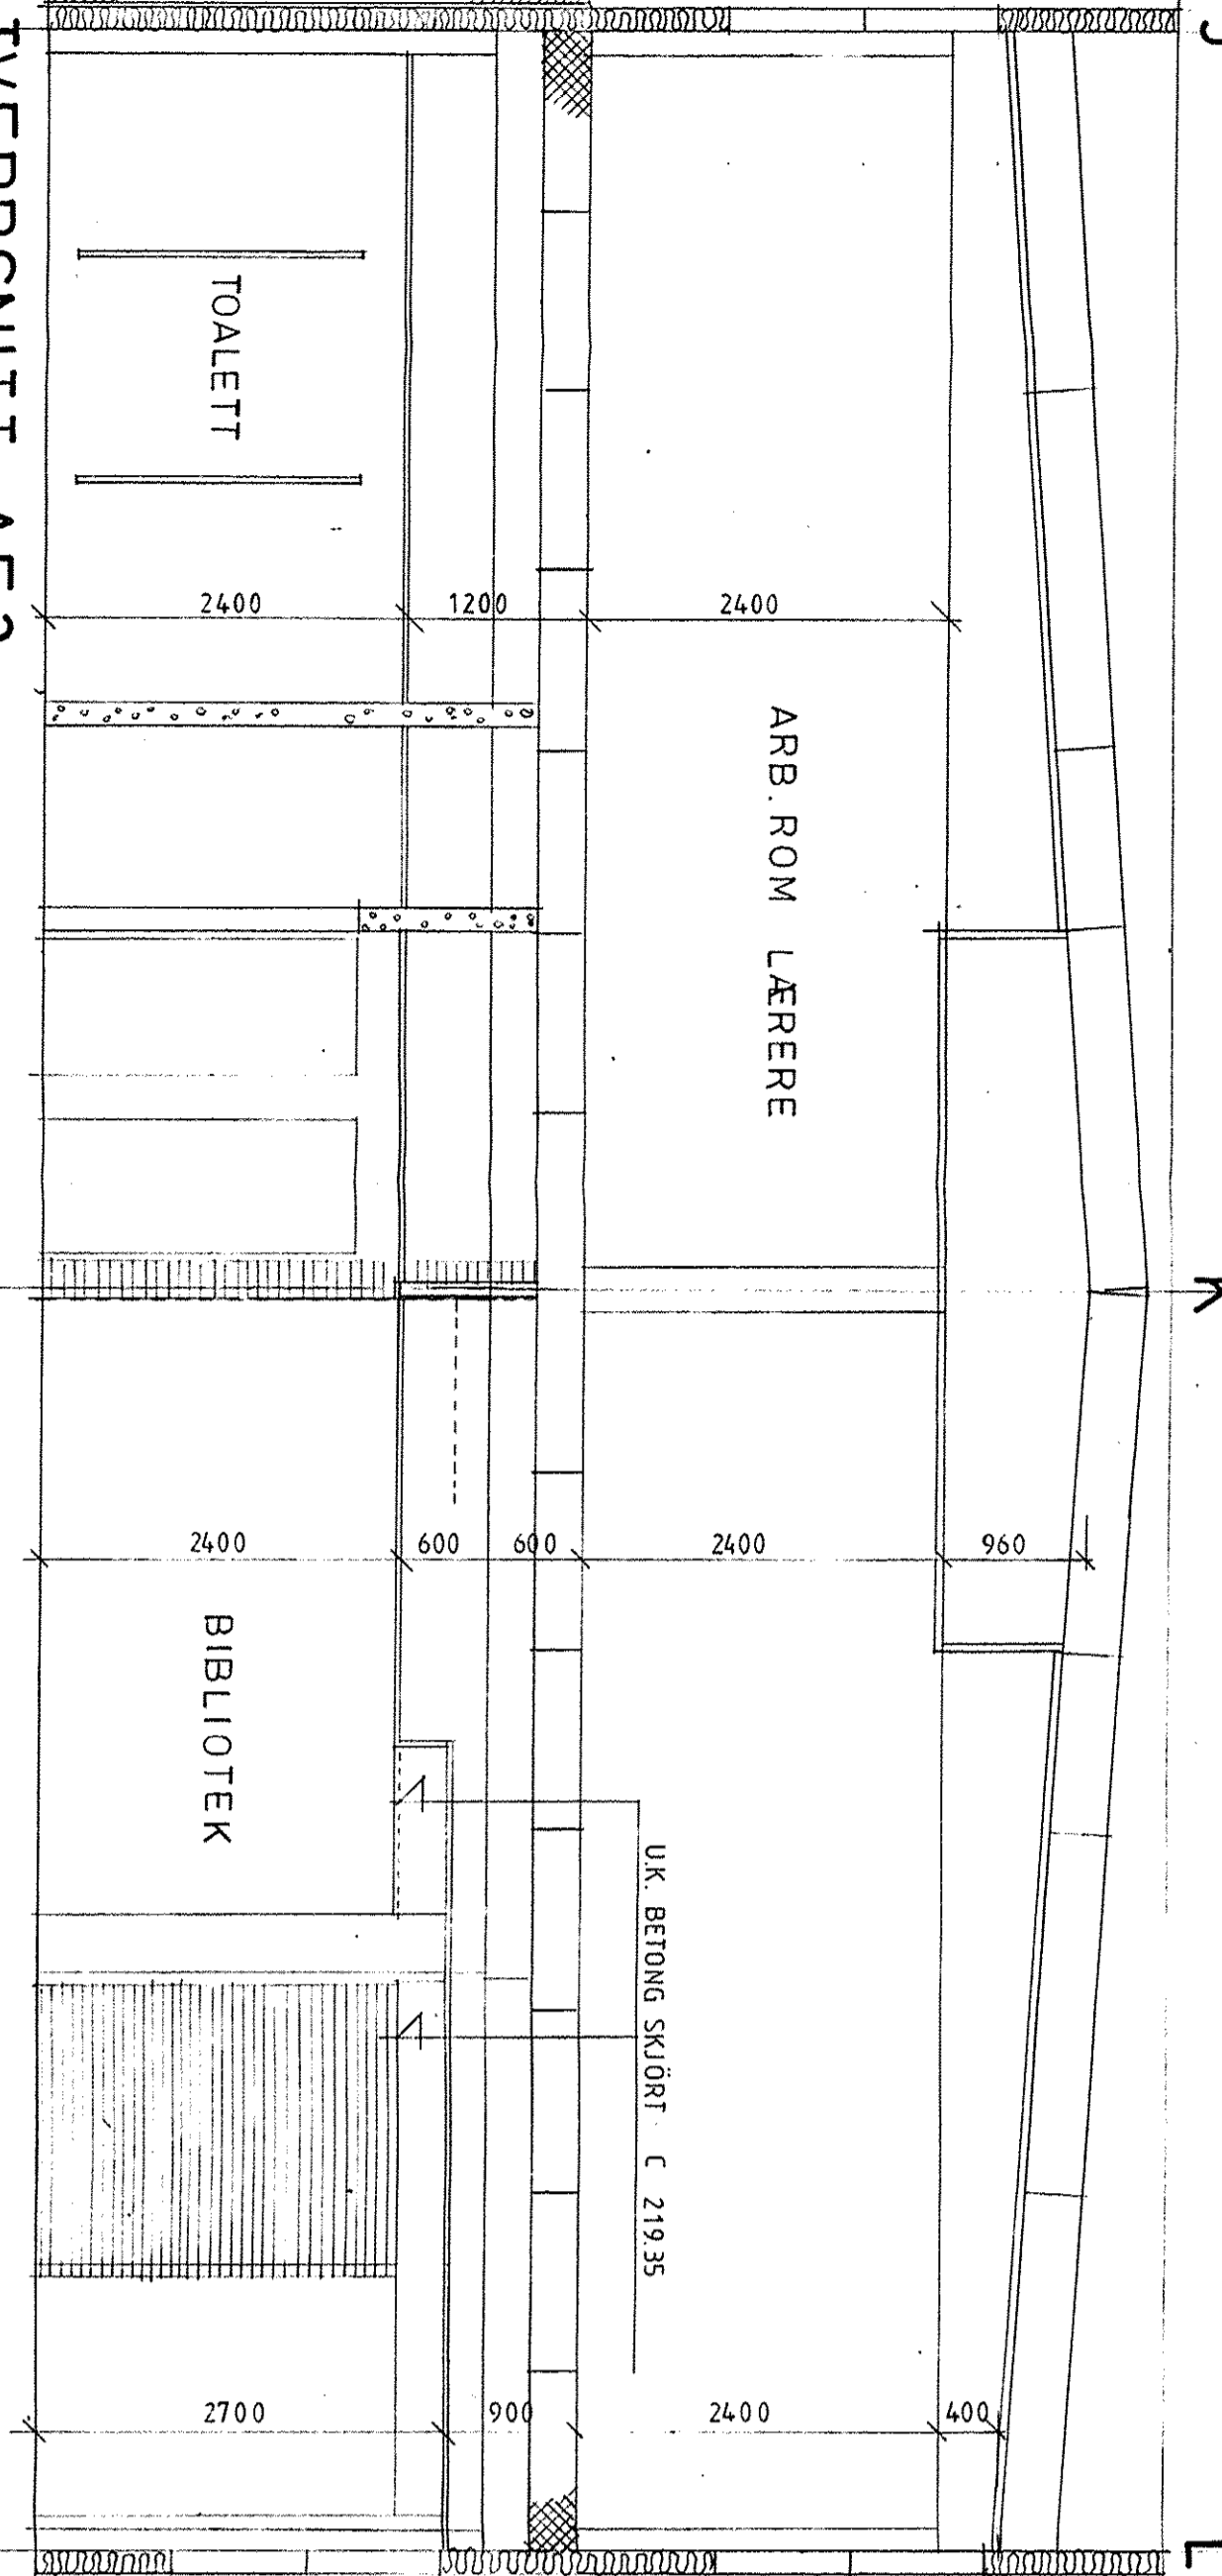

TVERRSNITT AF 3

ANDREFFERT

STANGL

V.G. SKOLE

SNITT AF 1, AF 2, AF 3, AF 4  
AF ALLEMENNFAG

ARKITTEKTSTUDIO HMMR  
TORSGATEN 42, 2300 HÅVÅR  
TEGN. NR. 106 / 135  
Dato 06.10.88  
MÅL 1:50  
Tlf. 065 12277