


RADIATORER ER DIMENSJONERT FOR EN TEMPERATURDIFFERANSE P 50 GR. C.

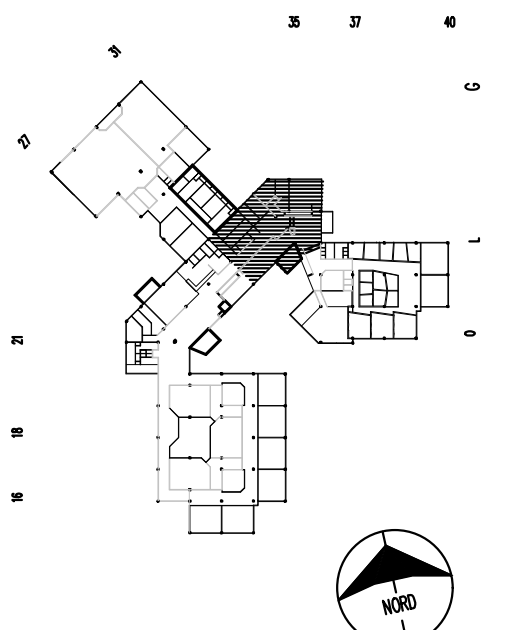

H	Div. oppdateringer	05.09.90	L D
G	Tilluft/avtrekk moppevask	11.06.90	L D
F	Div. endringer	18.12.89	L D
E	Kanalgjefring akse 31, ny ventil i vestibyle	23.10.89	L D
D	Div. endringer kanaler, r/r og radiatorer	18.10.89	L D
C	Tegnet faksstok TN 33A _endret ventilasjon	25.08.89	L D
B	Inntegnet r/r for varme og sanit'r	07.07.89	L D
A	Flyttet kanaleri sjakt	15.06.89	L D

Index Revisjonen gjelder: _____ Dato: _____ Sign.: _____
 ANBUDESTEGNING VVS:
 ANBUDESTEGNING BYGG:

ALLE M L KONTROLLERES P STEDET!
 STANGE VIDERE G ENDE SKOLE Mtestokk: 150
 BLOKK A PLAN 1 AKSE 29-36 Tegnr.: 06.04.89 L D
 PLAN VVS-ANLEGG Kontr.: _____ Mrk.: BRV

RAALERUDA
 R DGIVENDE V.V.S. INGENIØRER
 E05-111

Hamar Gjøvik Lillehammer Elverum Moelv Fagernes
 065125005 065176110 0651253288 064112200 065168848 065162331