

29


30

31

33



35

36

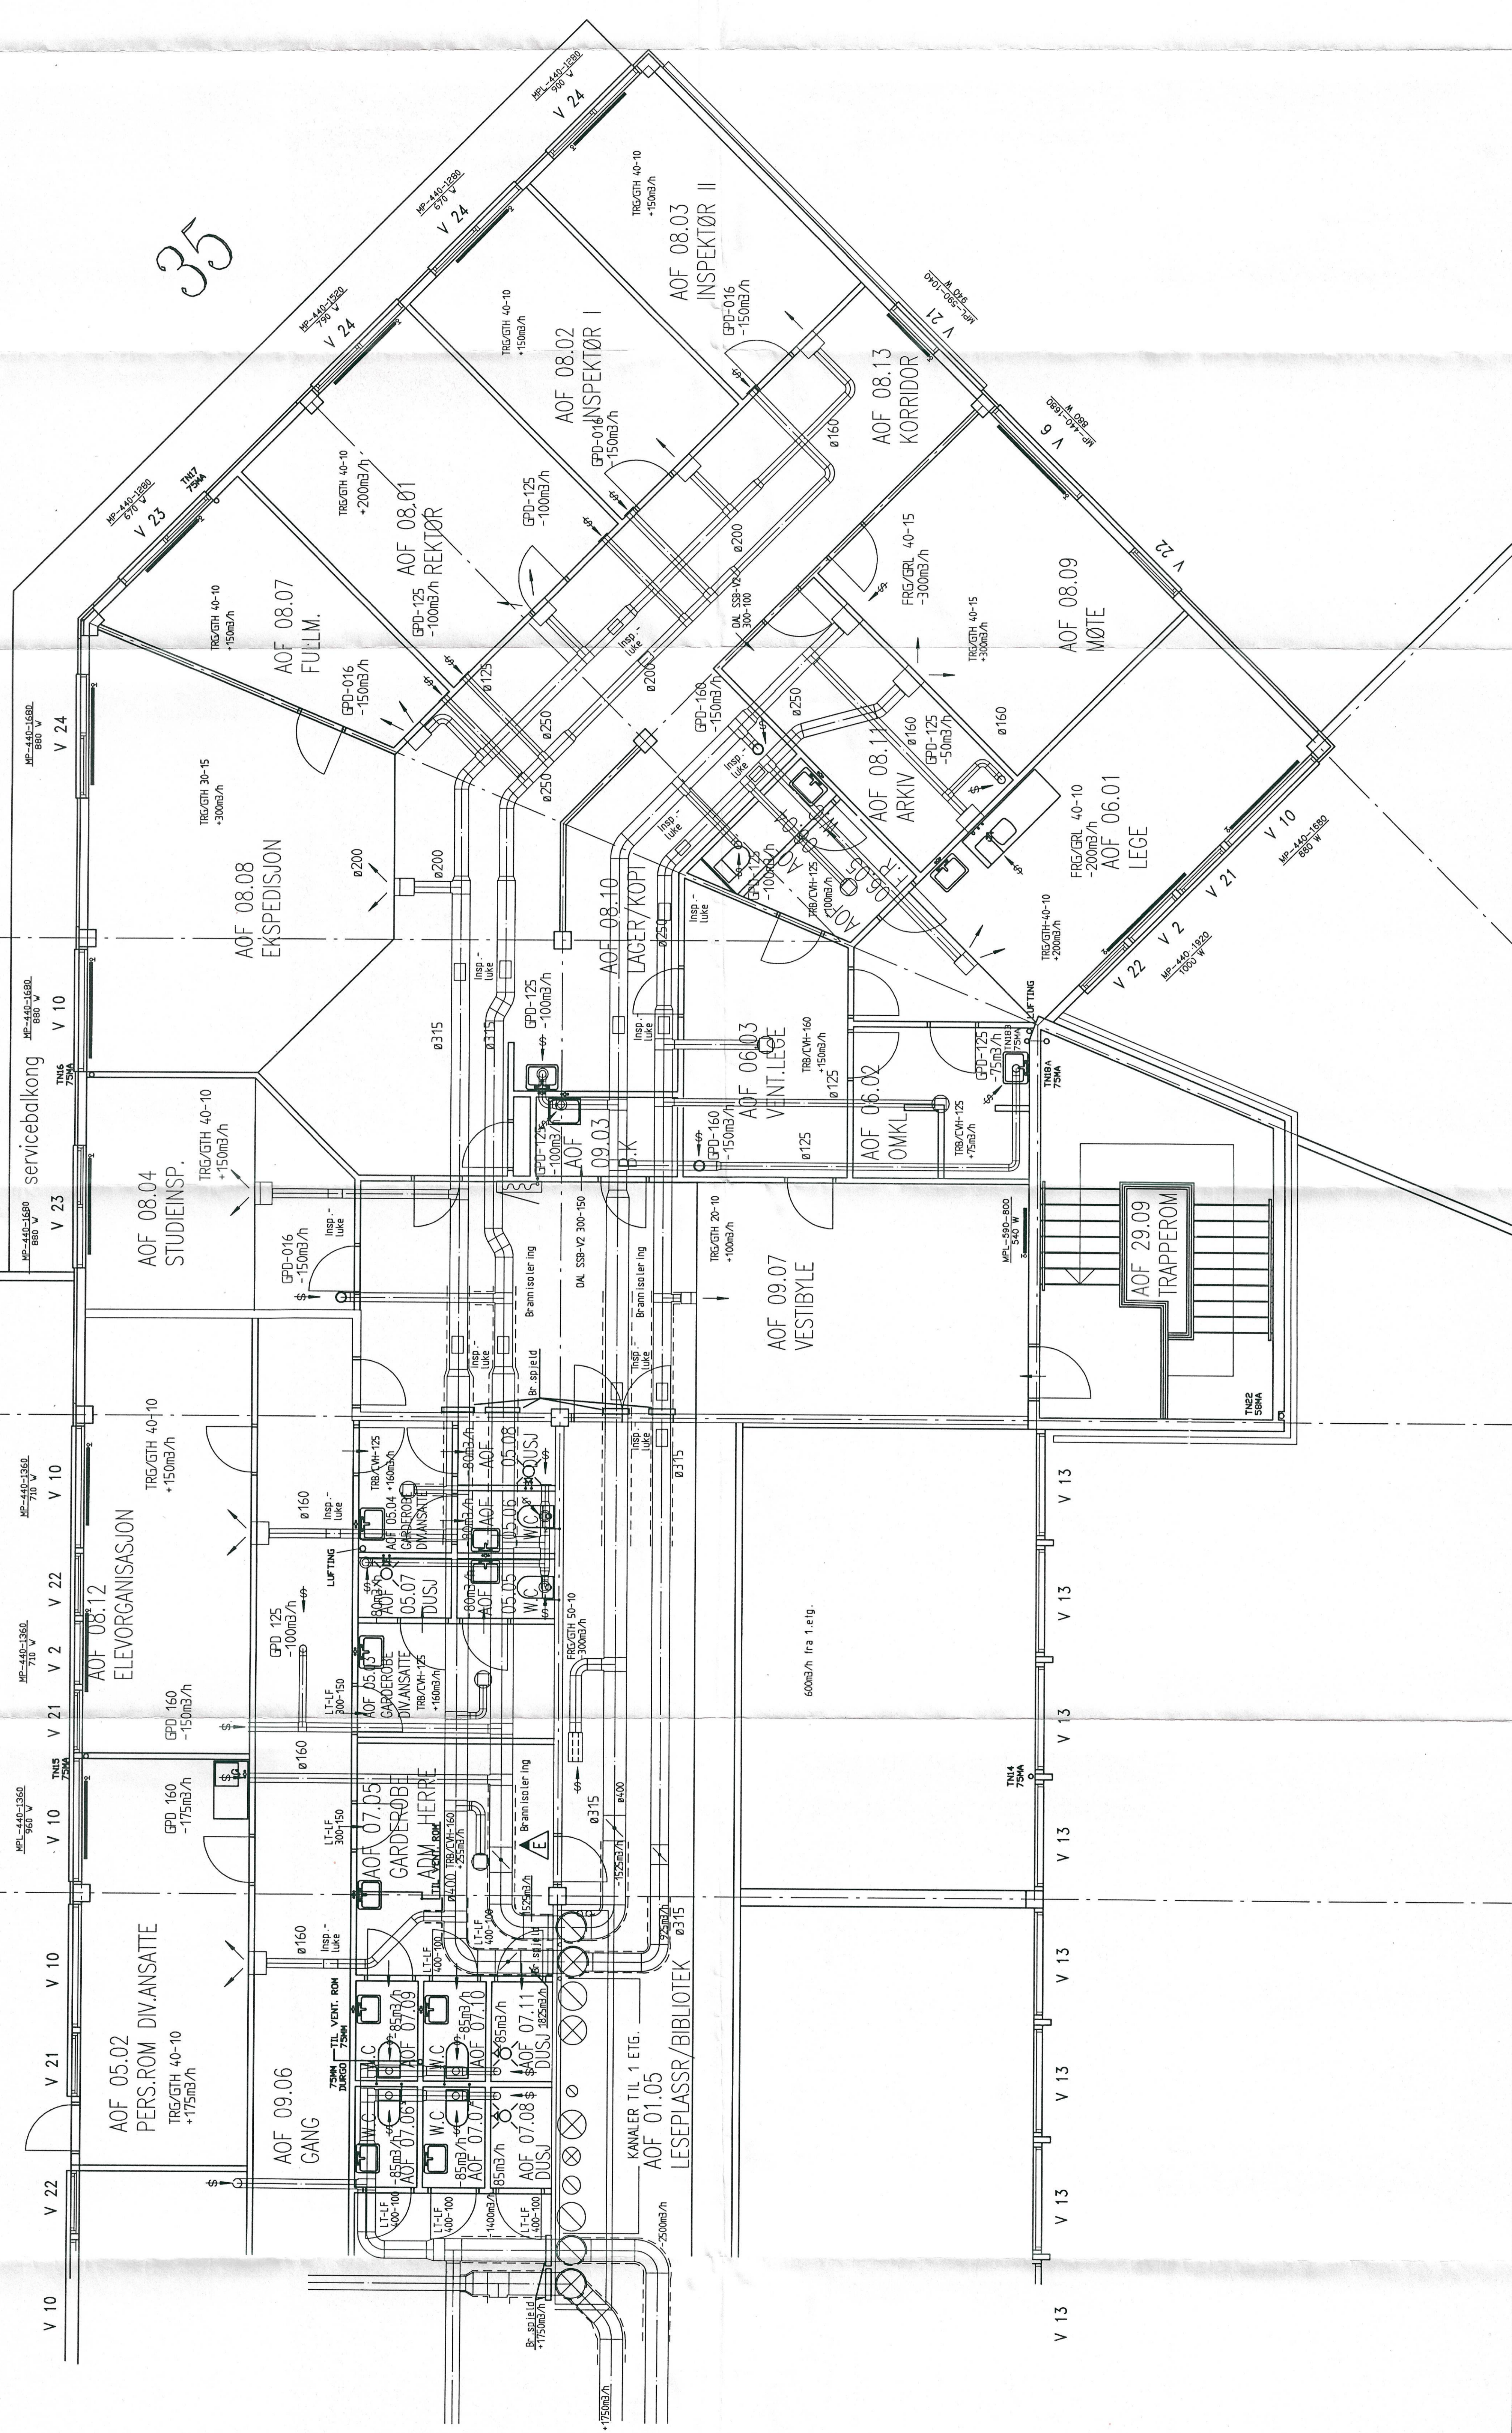

SE. TEGNING
E05-112

RADIATØRE ER DIMENSJONERT FOR EN
MP = FELLINGSRØR PANELEADNOR
DD = NØRRE LUSTRADYTOR
MJS = LØVING PANELEADNOR

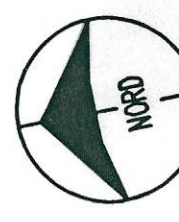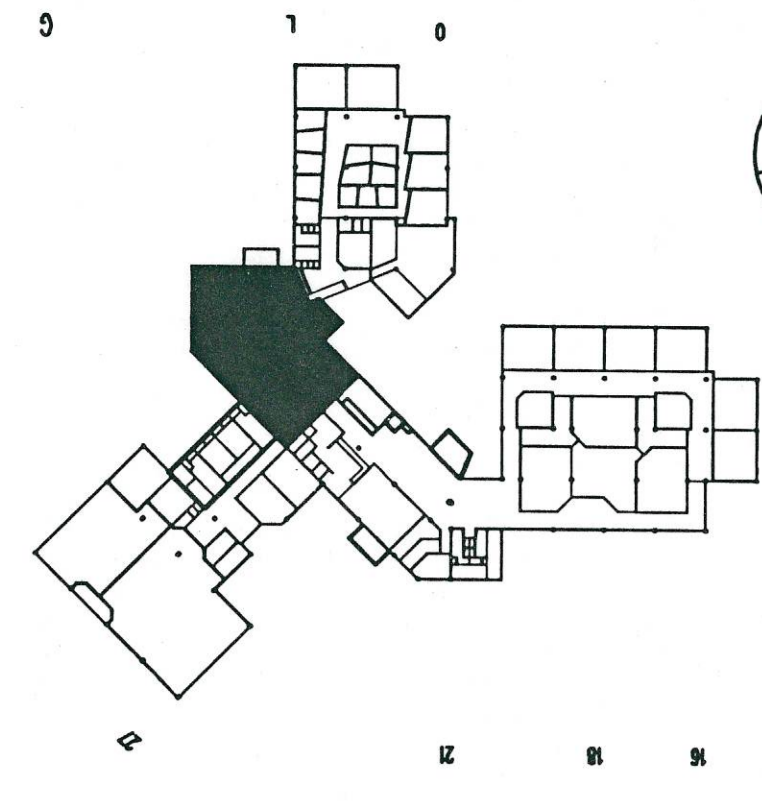

F. Div. oppdragsleder	18.10.90	LØD
E. Brannisolasjon kanaler	18.12.89	LØD
D. Div. endringer kanaler, vask, v.c. i 06.04 og 06.01	30.10.89	LØD
C. Endret div. tiluftsventiler	06.09.89	LØD
B. Endret tiluftsventiler + div. hovedlån	30.08.89	LØD
A. Flåttel kanaler i h. l. og utløp i g. l. bjetter	30.05.89	LØD
Index: Besøkeren på side:	Dato:	Sph:
ANSUSETNING VVS:		
ANBUDSTEGNING BYGG:		
ALLE MÅL KONTROLLERES PÅ STEDET I		
STANGE VIDEREGÅENDE SKOLE	Målestokk: 1:50	
BLOKK A, PLAN 2, AKSE 29-36	Tegn: 11.04.89	LØD
PLAN VVS	Konf:	MP:
RJAALERUDA	E05-113	
RÅDGIVER V.V.S. INGENIØRER		
BOKSE: 0671, 0672, 0673, 0700		