

16


17

18

19

20

K

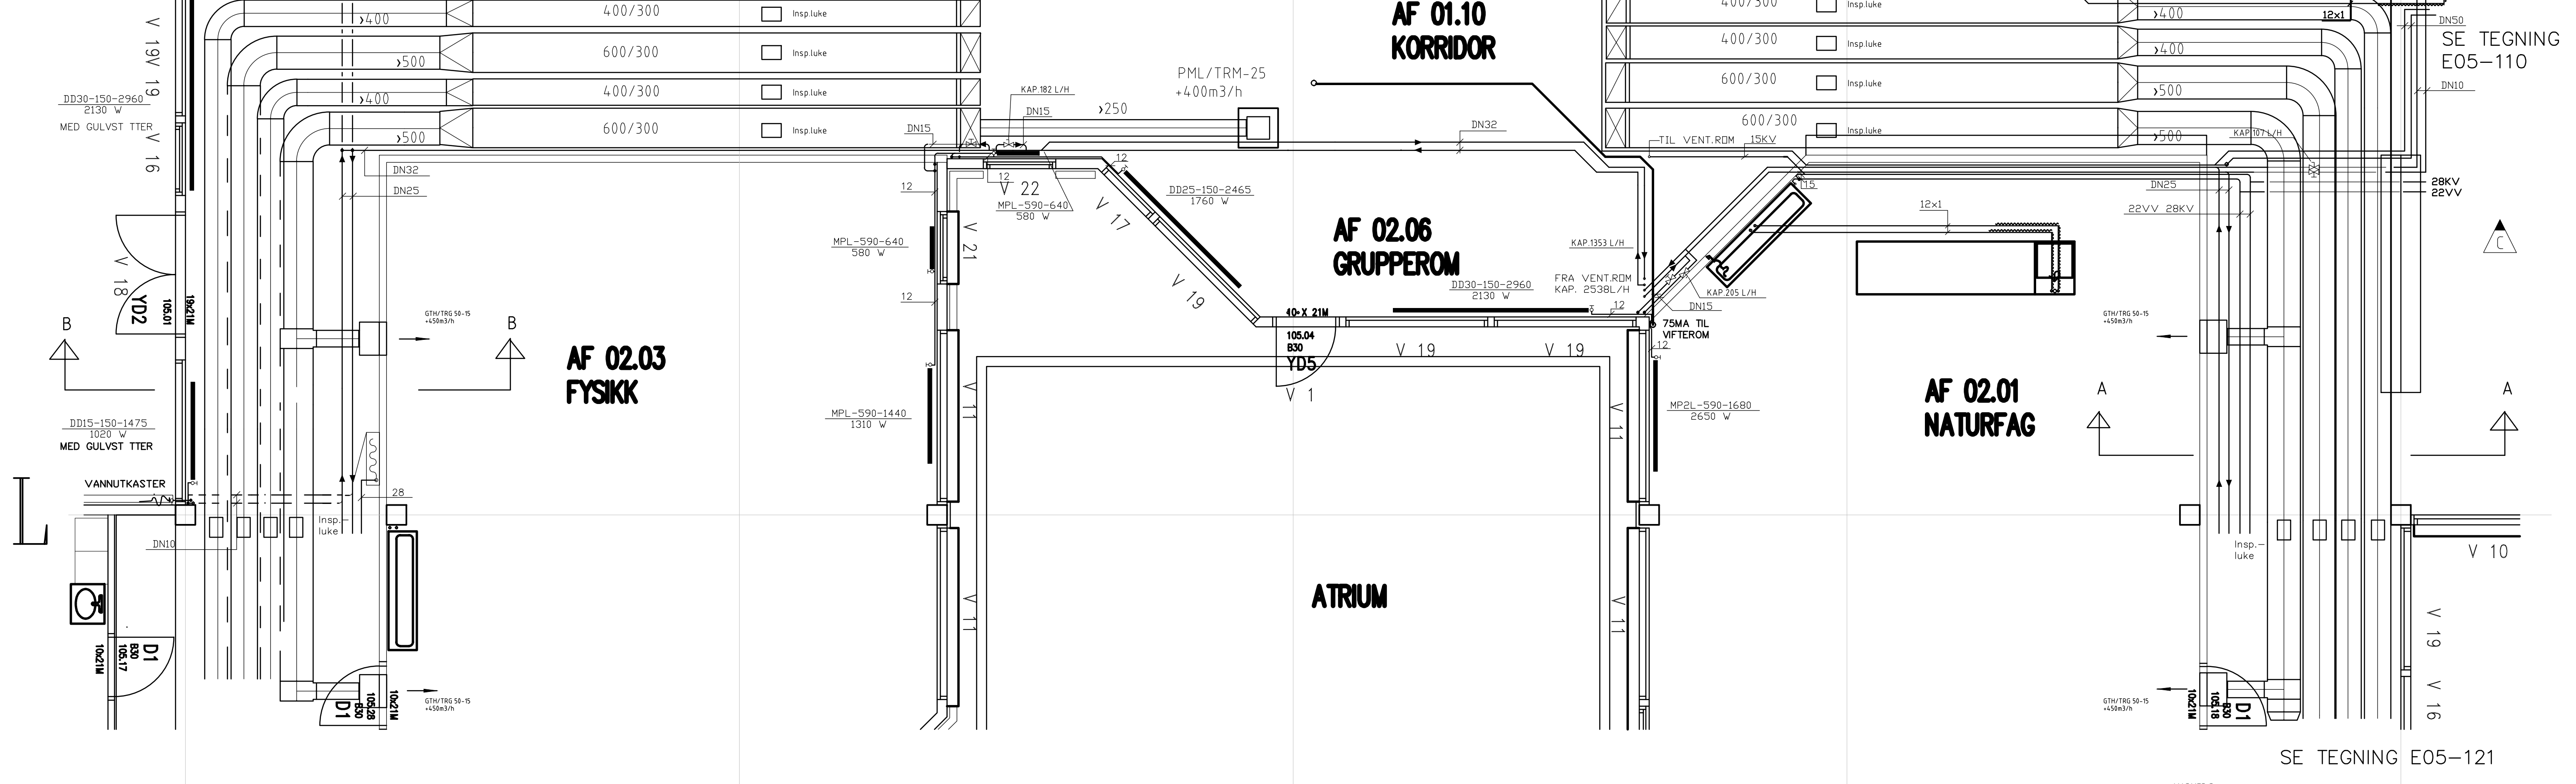


SE TEGNING E05-121


SE TEGNING E05-121

VARMER R: WIRSOFLEX-PLUS. TAPPEVANNR R: WIRSBO PLUS PRISOL. RADIATORER ER DIMENSJONERT FOR EN TEMPERATURDIFFERANSE P = 50 GR. C.


16

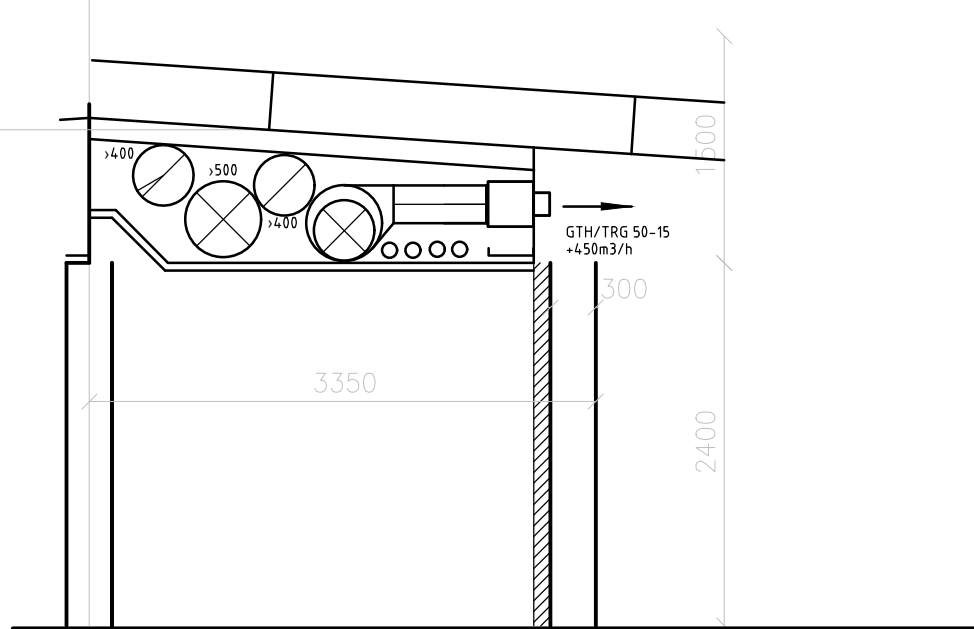

Snitt B-B

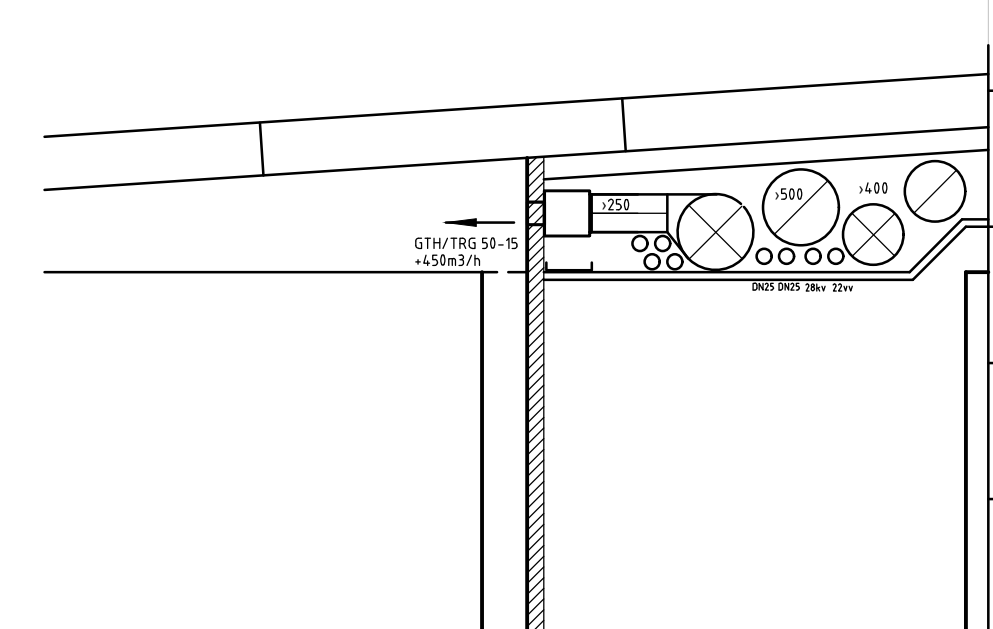

Snitt A-A

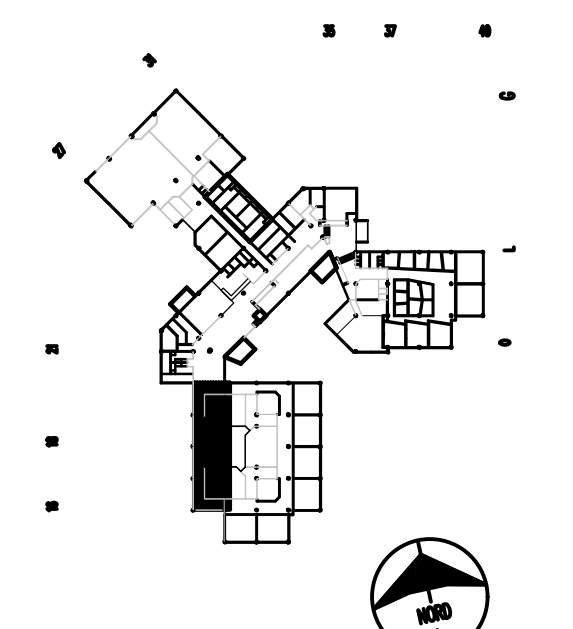

E	Div. oppdatering	11.09.90	L D
D	Tilluft korridor/gr.rom	06.05.90	L D
C	Avtr.ventil korridor/korrigert rørføring	18.12.89	L D
B	Forandret tilførsel ventilasjon	23.08.89	L D
A	Inntegnet røropplegg for varme,kv+vv	27.06.89	L D
Index	Revisjonen gjelder:	Dato:	Sign.

ANBUDESTEGNING VVS:	
ANBUDESTEGNING BYGG:	
ALLE M L KONTROLLERES P. STEDET!	
STANGE VIDERE ENDE SKOLE	Målestokk: 1:50
BLOKK B. AKSE K-L	Tegn.: 15.03.89 AO
PLAN VVS-ANLEGG	Kontr.: Mrk.

RAALERUDA
R DGIVENDE V.V.S. INGENIØRER

Hamar Gjøvik Lillehammer Elverum Moelv Fagernes
065125005 065176119 065215288 064112200 065168848 063162331

E05.120