


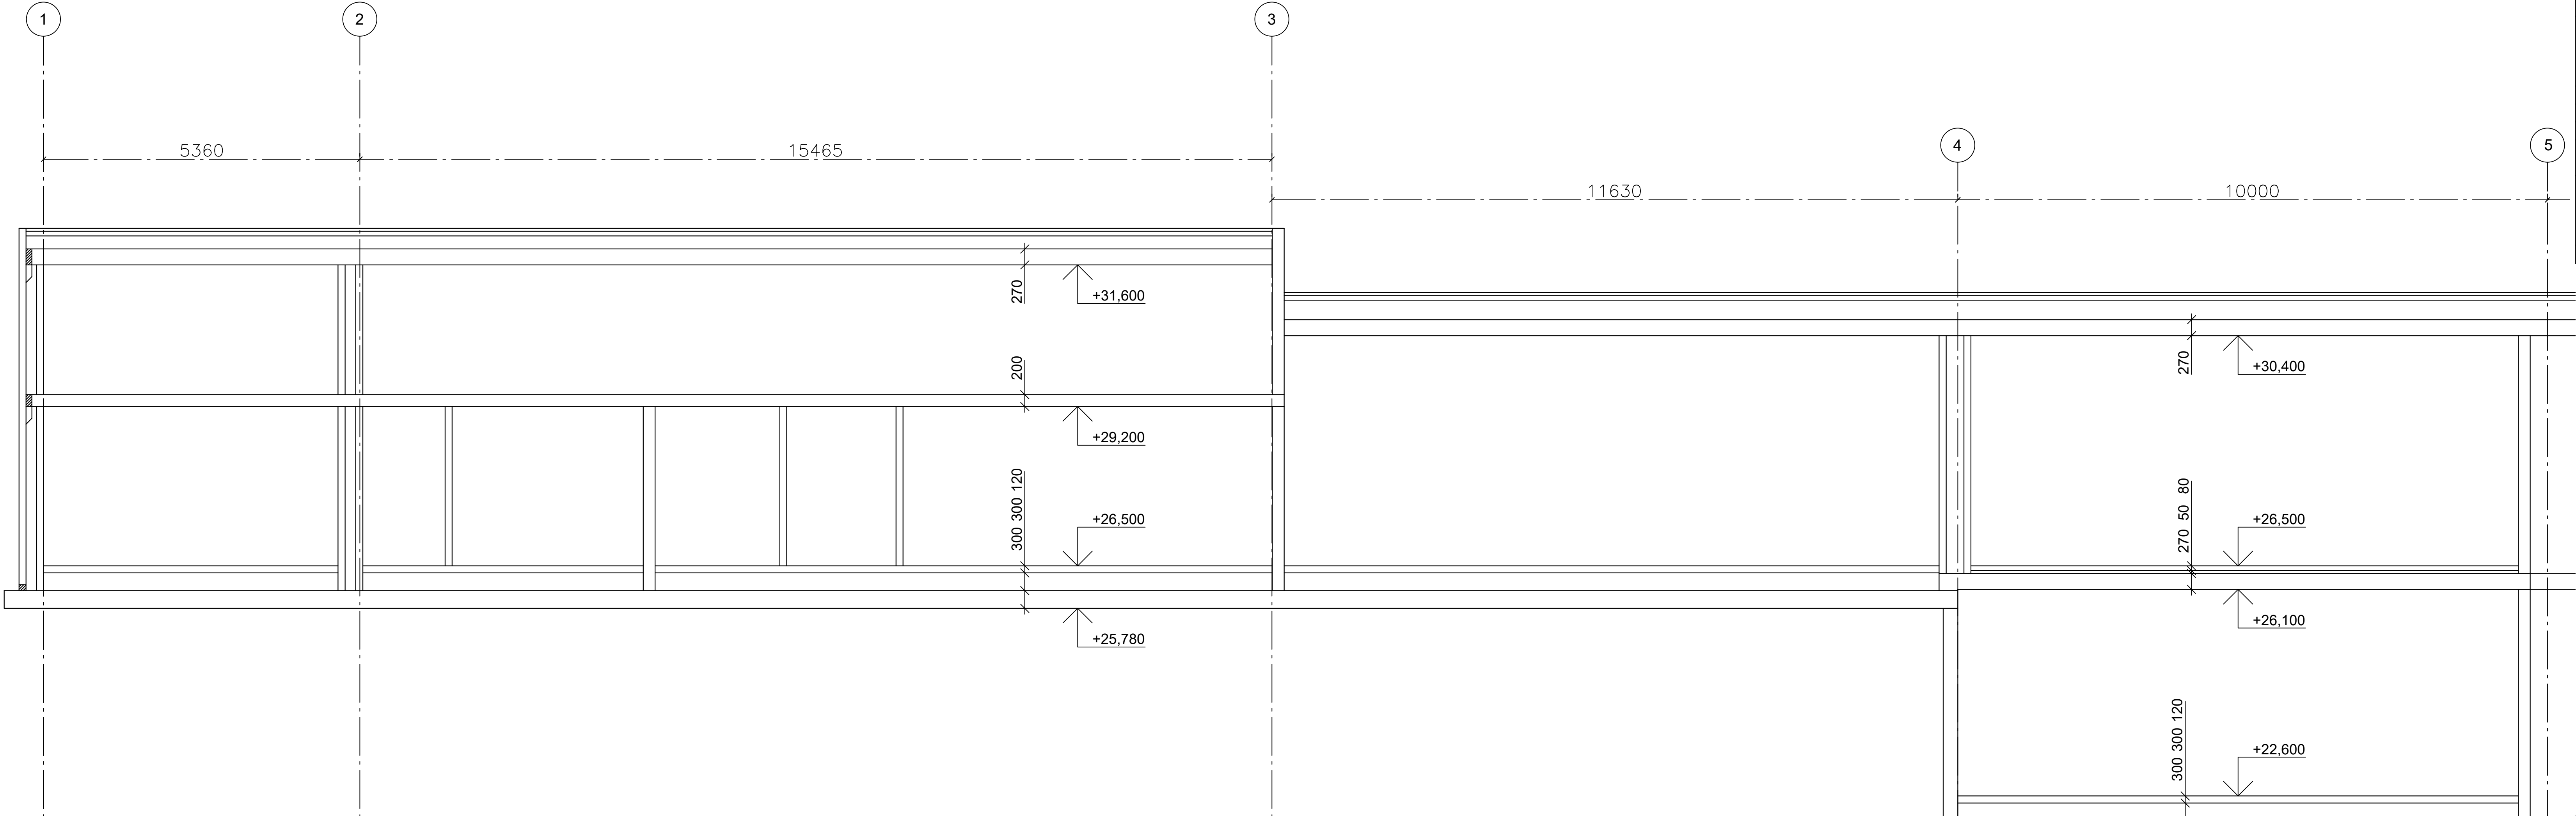

MERKNADER	
BETONGKONSTRUKSJONER: NS-EN 1992-1-1:2004 + NA:2008	
Materialeegenskaper, NS-EN 1992-1-1:2004+NA:2008	
Fasthetsklasse/ Bestandighetsklasse/Eksponeringsklasse	B30 / M60 / XC1
Dekker, vegger og bjelker	B35 / M60 / XC4
Betong med utvendig overflate	B35 / M60 / XC2
Fundament	
Kloridklasse, NS-EN 206-1:2000+NA:2007	Cl 2
Armeringsstål, NS 3576-3:2012	B500NC
Sveist armeringsnett, NS 3576-4:2005	B500NA
Utførelse av betongkonstruksjoner: NS-EN 13670:2009+NA:2010	Utførelsesklasse 2
OVERDEKNING ARMERING: NS-EN 1992-1-1:2004/NA:2008, Tabell NA.4.4N (Nominal overdekning = min. overd. + 10 mm)	
Dekker, vegger og bjelker	25 ± 10 mm
Betong med utvendig overflate	35 ± 10 mm
Fundament	50 ± 10 mm
Armeringens omfaringslengde: (hvis ikke annet er oppgitt)	50 Ø

SB Tegningsnummer:										Prosjekt for prosjekterende/tev.	
Endringsnummer	Byggsnummer	Etasjer	Fag	Systemkode	Type tegn.	Løpnr.	Prosj.	Fase	Rev	Status	
1624	-	000	B	2	40	001	4.1	-	-	-	1600379
Prosjekteringsgruppen:											
☐ ARK : NAV A.S. Arkitekt MNAL											
☒ RIB : WSP Engineering AS											
☐ RIE : COWI AS											
☐ RV : Eriksen & Horgen AS											
☐ RIG : WSP Engineering AS											
Lokaliseringsfigur:											
Fase: ANBUD											
STATSBYGG										PROSJEKTNR. SB: 1130602	
Tittel: DET KONGELIGE SLOTT LOGISTIKKBYGGET										Godkjent: -	
SNITT J-J										Kontroll prosjekt: Sign. MKY, Kontroll. AJL	
-										Dato: 18.06.2018	
-										Skala: 1:50	
-										Kontroll utførende: Sign. -	
-										Kontroll: -	
SB Tegningsnummer:										Prosjekt for prosjekterende/tev.	
Endringsnummer	Byggsnummer	Etasjer	Fag	Systemkode	Type tegn.	Løpnr.	Prosj.	Fase	Rev	Status	
1624	-	000	B	2	40	001	4.1	-	-	-	1600379

SNITT J-J