


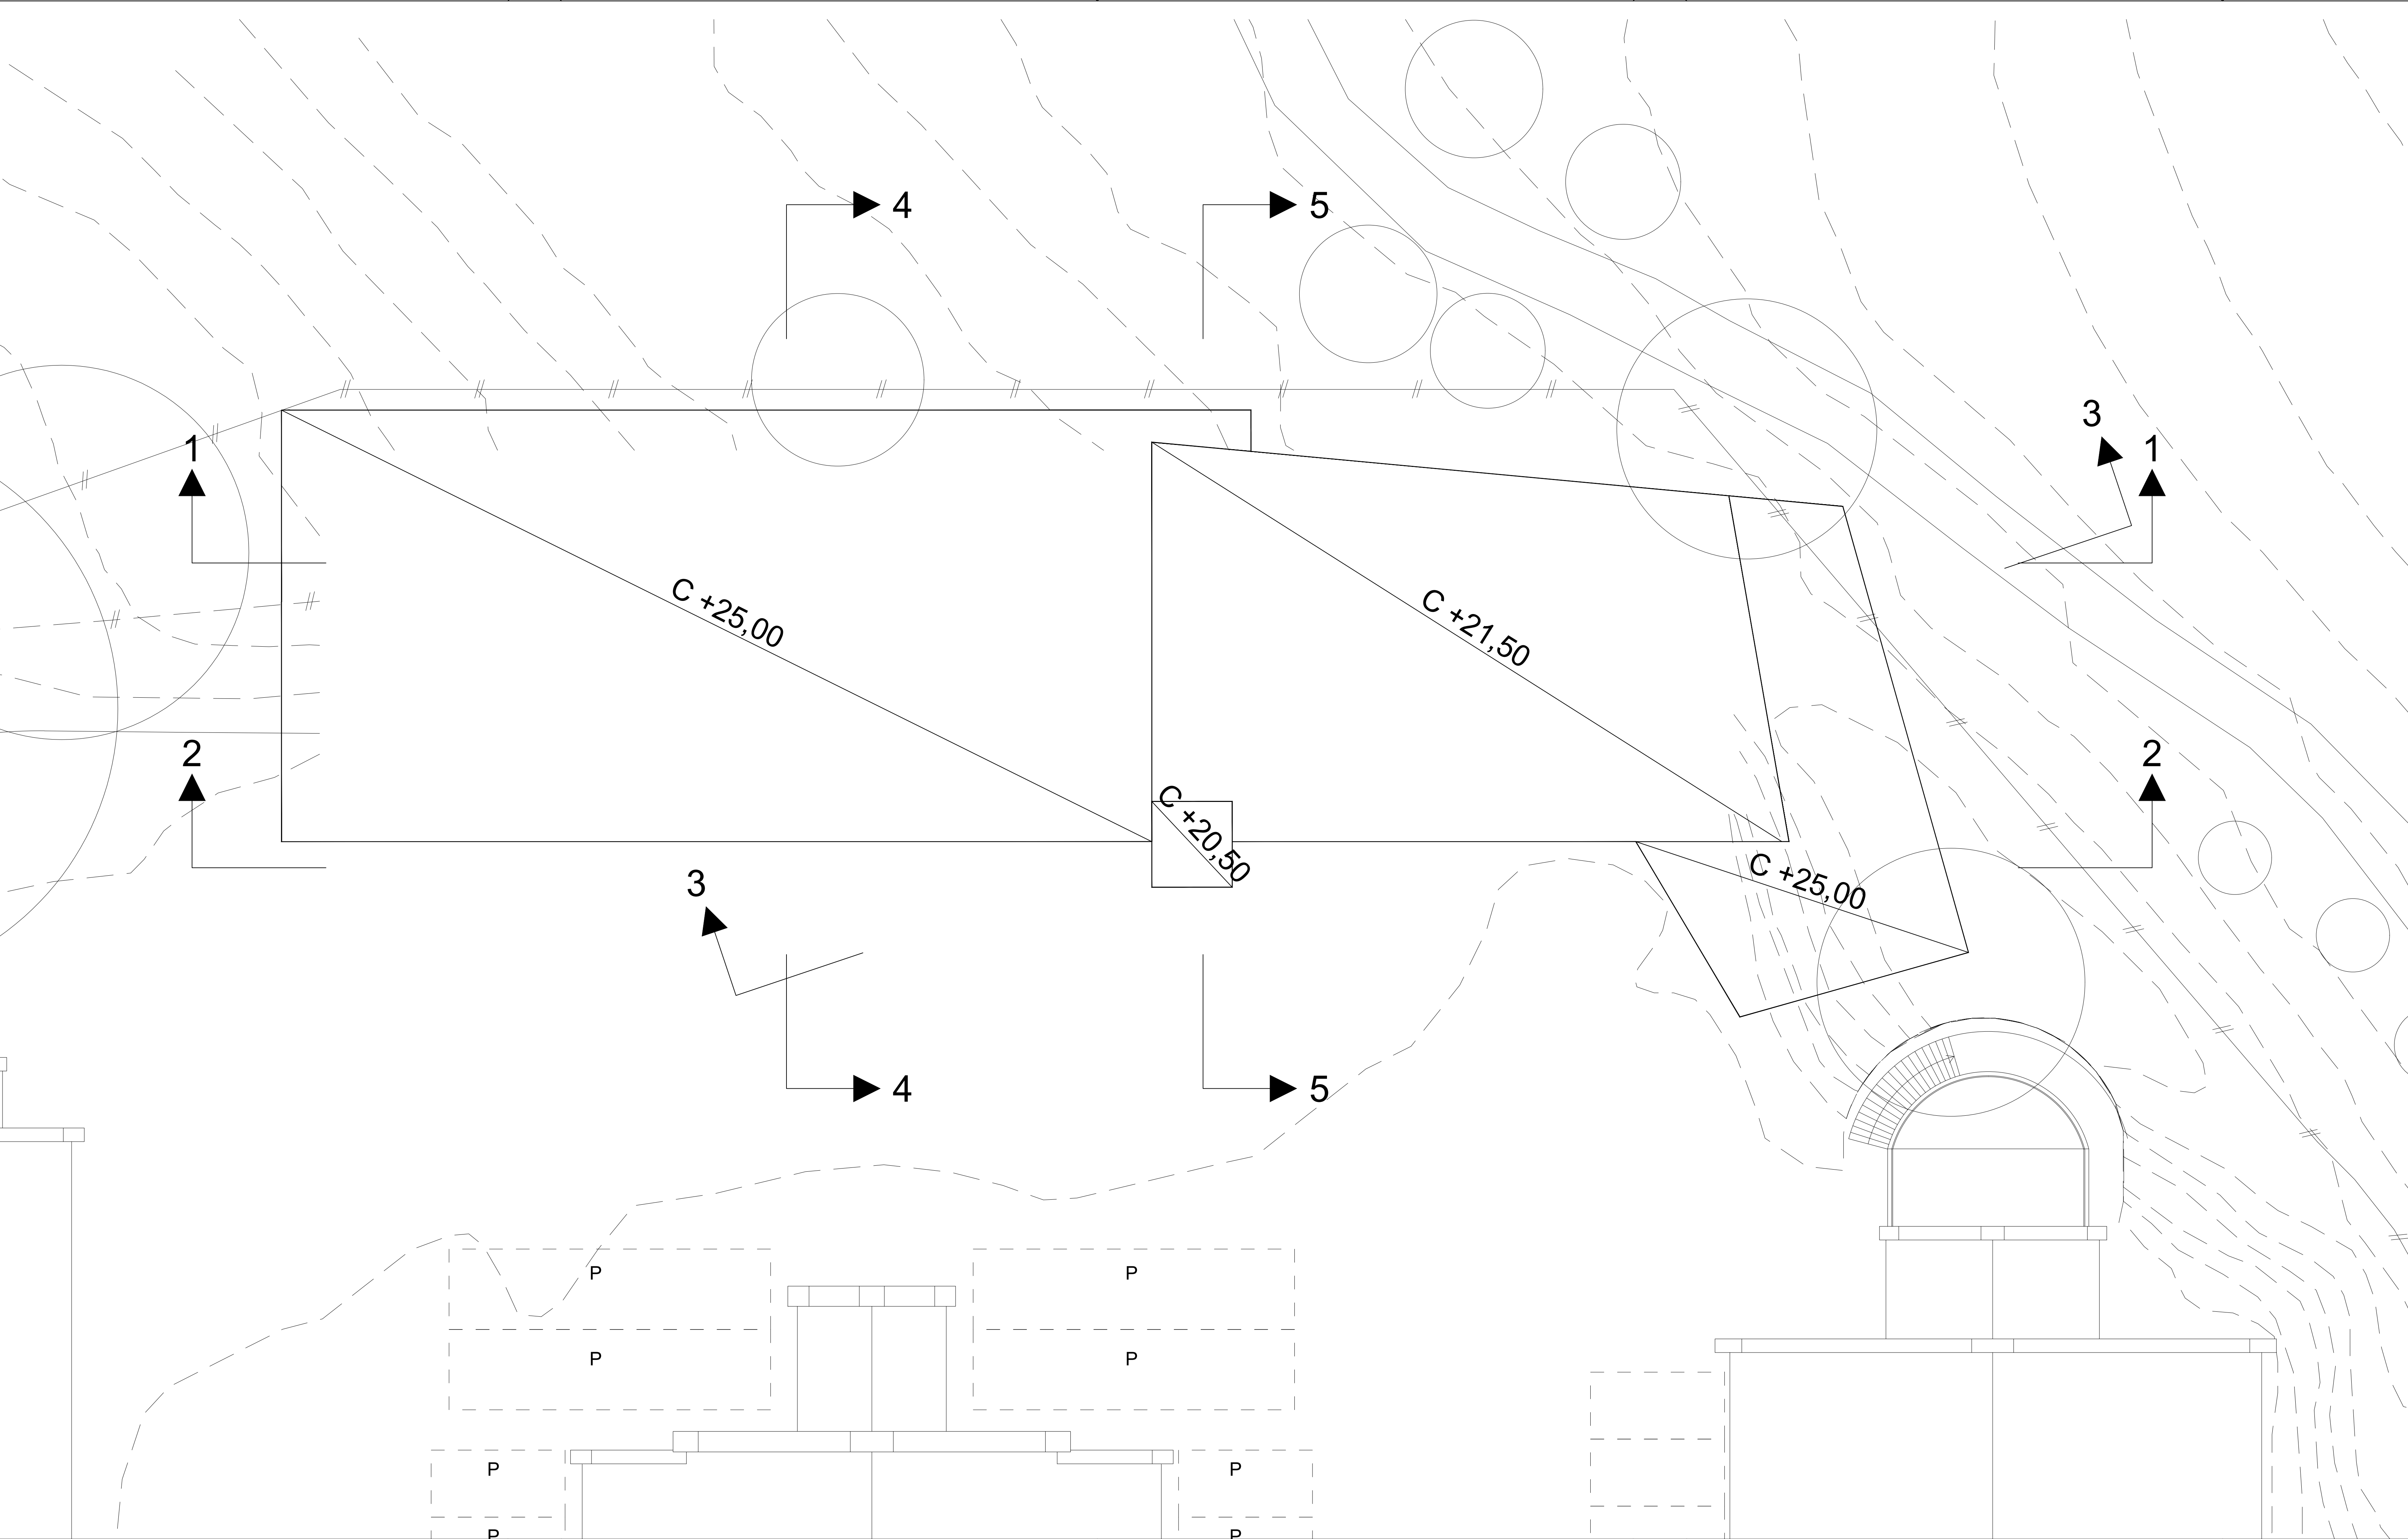

MERKNADER

RESTRIKSJONER IFM EKSISTERENDE KONSTRUKSJONER I GRUNNEN: DET TILLATES IKKE BØRING OG SPRENGNING DYPERE ENN TEGNET OVERGANG TIL FJELL. DETTE INKLUDERER UNDERBORING OG UNDERSPRENGNING.

DET ER BEGRENSNINGER I TILLATTE SALVESTØRRELSER (KFR RIG)

SYMBOLFORKLARING

KONSTRUKSJONER I GRUNNEN

TEGNINGSHENVISNINGER


SNITT: TEGNING 00K-G-2-40-001

SB Tegningsnummer:										Prosjekt nr. for prosjekterende/lev.	
Endringsnummer	Byggsnummer	Etasje	Fag	Systemkode	Type tegn	Løpnr.	Prosj.fase	Rev	Status		
1624	-	00K	G	2	20	001	4.1	-	-	1600379	

Prosjekteringsgruppen:

- ☐ ARK : NAV A.S. Arkitekter MNAL
- ☐ RIB : WSP Engineering AS
- ☐ RIE : COWI AS
- ☐ RV : Eriksen & Horgen AS
- ☒ RIG : WSP Engineering AS

Lokaliseringsfigur:

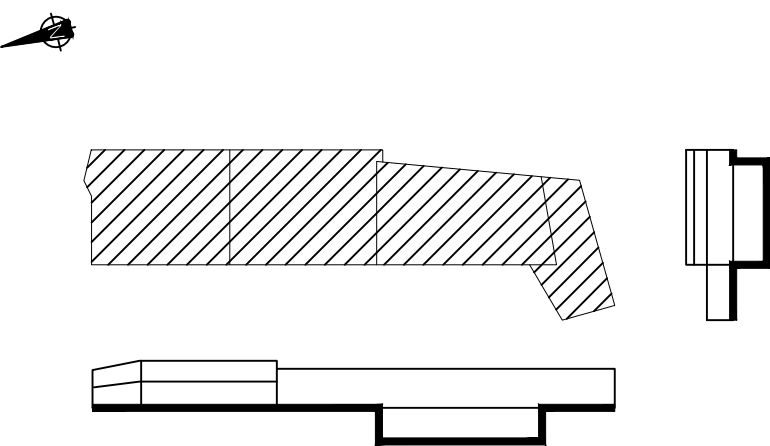

Fase: ANBUD



PROSJEKTNR. SB: 1130602

Tittel: DET KONGELIGE SLOTT LOGISTIKKBYGGET

GRAVE- / SPRENGNINGSPLAN PLAN

SB Tegningsnummer:										Prosjekt nr. for prosjekterende/lev.
Endringsnummer	Byggsnummer	Etasje	Fag	Systemkode	Type tegn.	Løpnr.	Prosj.fase	Rev.	Status	
1624	-	00K	G	2	20	001	4.1	-	-	1600379

Godkjent	-
Kontroll prosjekt	
Sign.	Sign.
MY	AJL
Finavn	

Dato	18.06.2018
Skala	1:100
Kontroll utførende	
Sign.	Sign.
Kontroll	Kontroll