


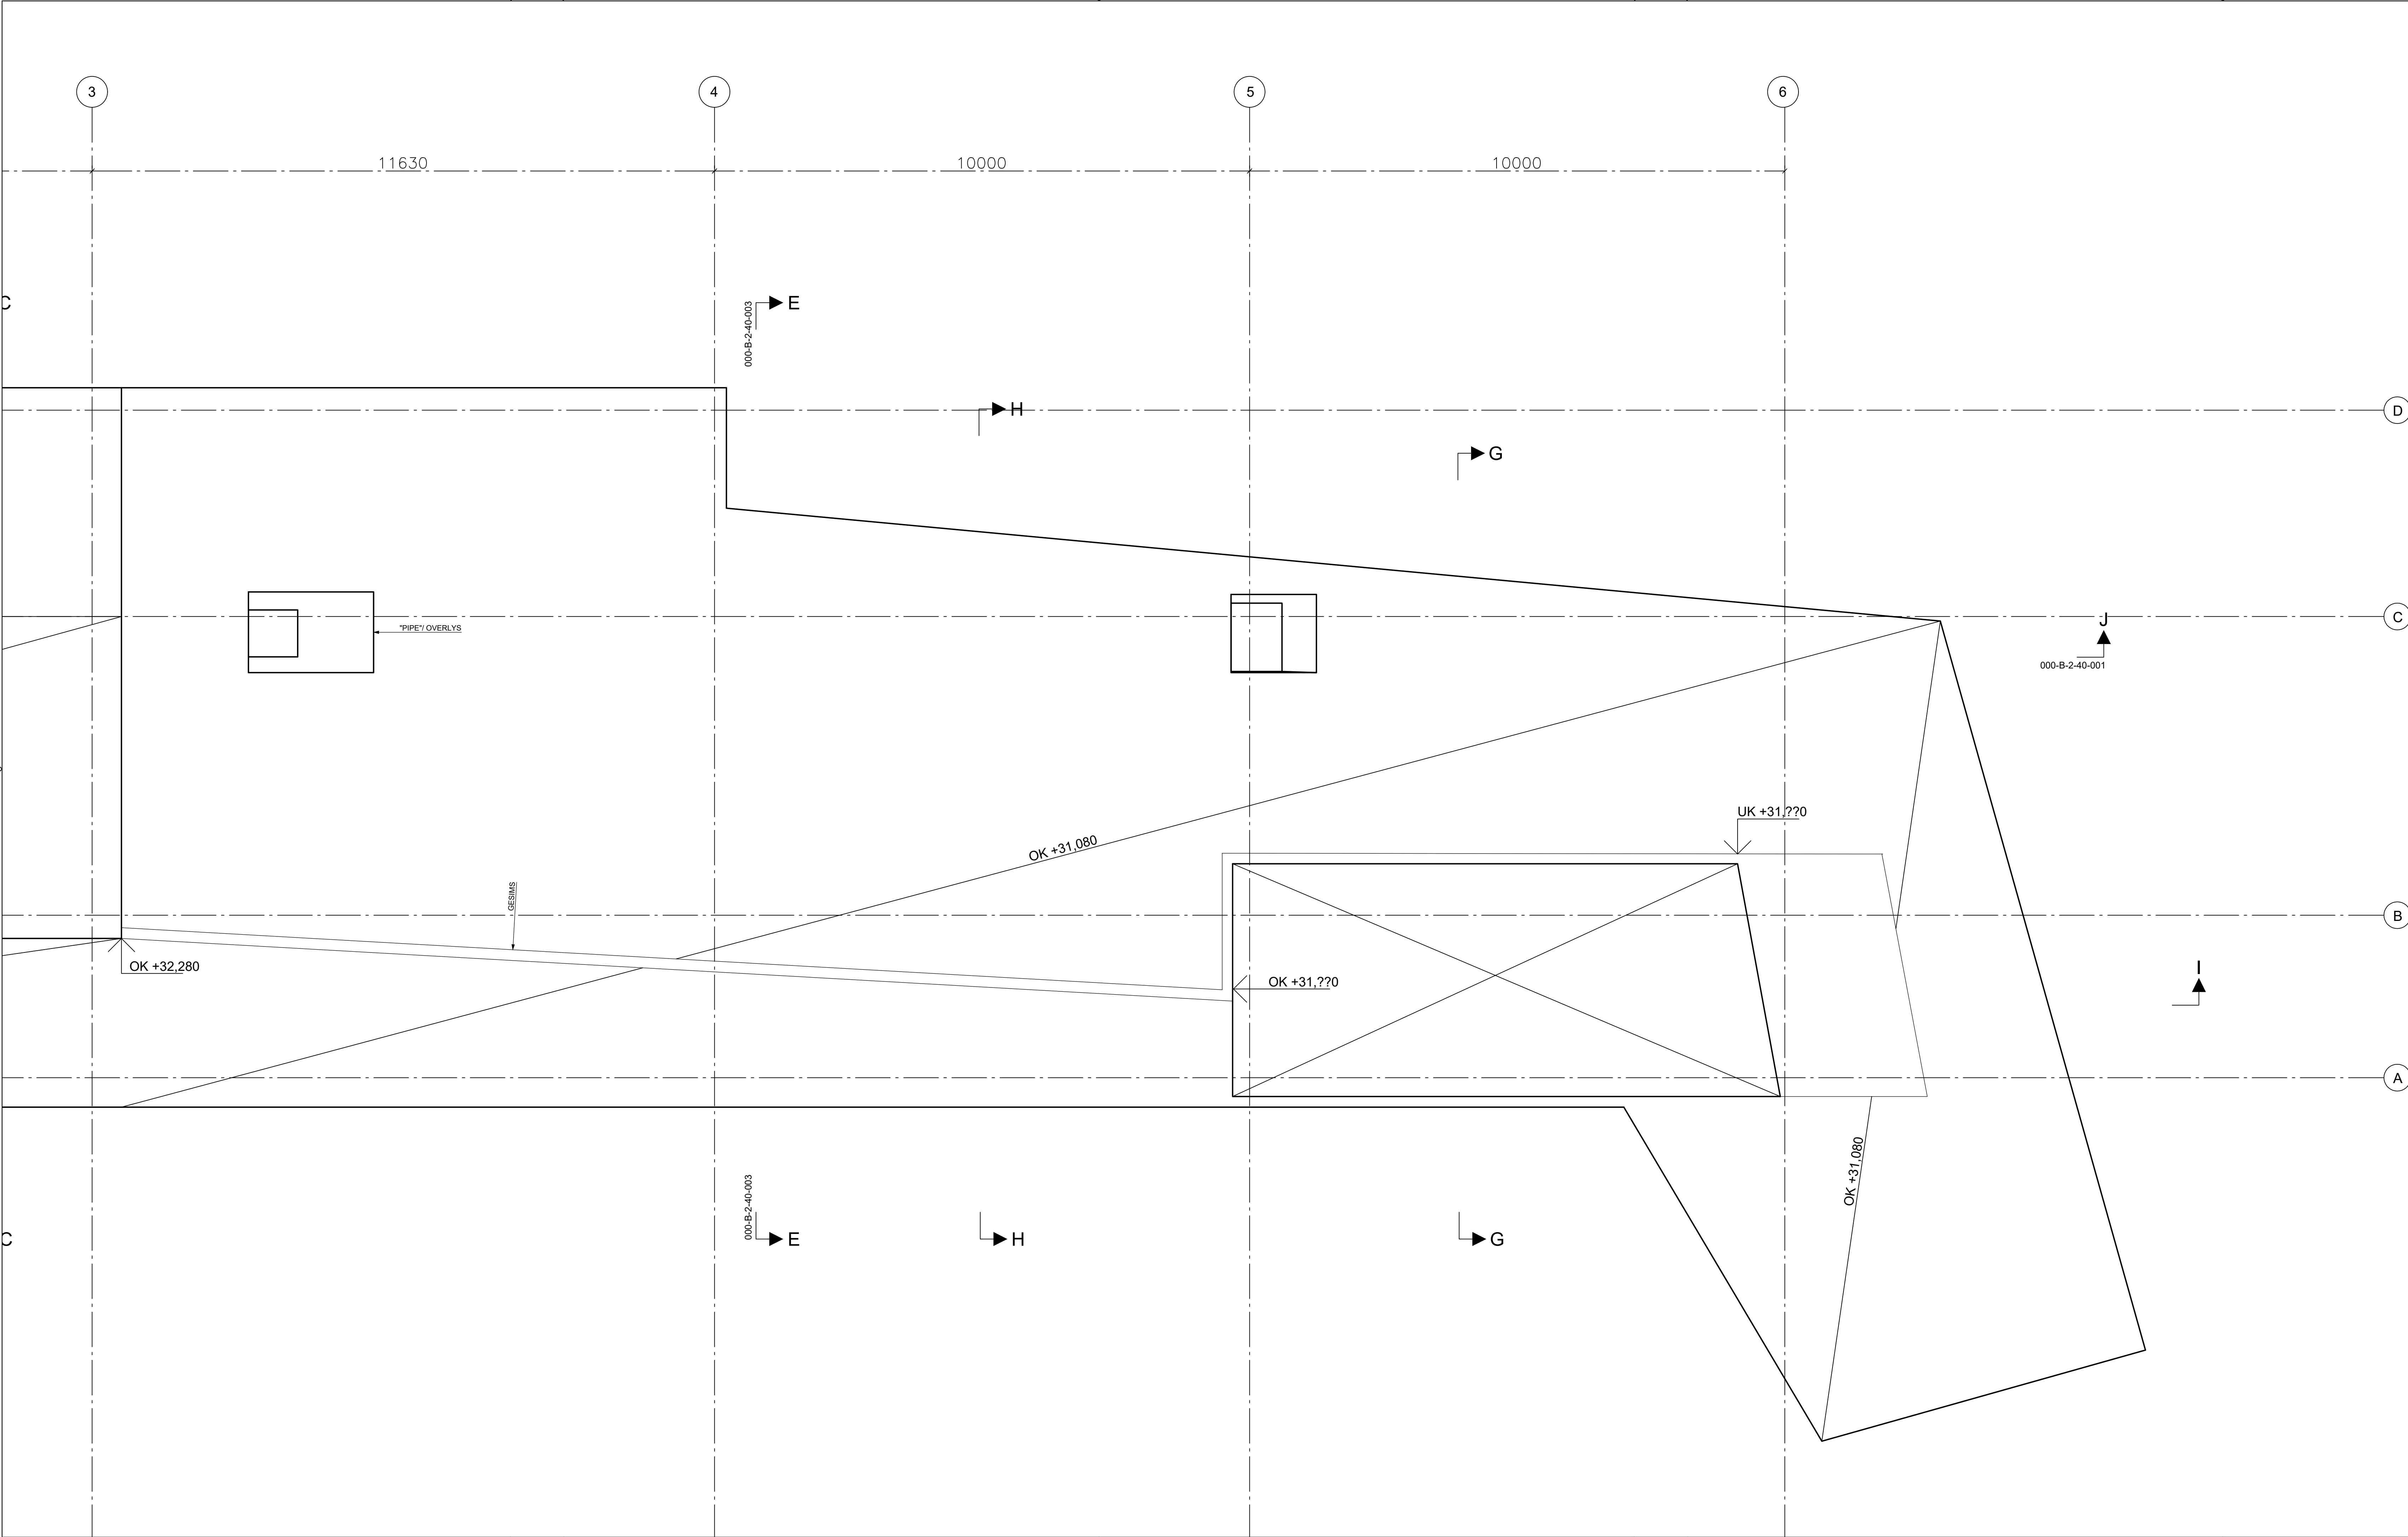

MERKNADER	
BETONGKONSTRUKSJONER: NS-EN 1992-1-1:2004 + NA:2008	
Materialegenskaper, NS-EN 1992-1-1:2004+NA:2008 Fasthetsklasse/ Bestandighetsklasse/Eksponeringsklasse Dekker, vegger og bjelker Betong med utvendig overflate Fundament	B30 / M60 / XC1 B35 / M60 / XC4 B35 / M60 / XC2
Kloridklasse, NS-EN 206-1:2000+NA:2007	Cl 2
Armeringsstål, NS 3576-3:2012	B500NC
Sveist armeringsnett, NS 3576-4:2005	B500NA
Utførelse av betongkonstruksjoner: NS-EN 13670:2009+NA:2010	Utførelsesklasse 2
OVERDEKNING ARMERING: NS-EN 1992-1-1:2004/NA:2008, Tabell NA.4.4N (Nominal overdekning = min. overd. + 10 mm) Dekker, vegger og bjelker Betong med utvendig overflate Fundament	25 ± 10 mm 35 ± 10 mm 50 ± 10 mm
Armeringens omfaringslengde:(hvis ikke annet er oppgitt)	50 Ø

TEGNINGSHENVISNINGER
SNITT: TEGNING 000-B-2-40-001 OG 000-B-2-40-002

SB Tegningsnummer:
Eiendomsnummer | Byggsnummer | Etasje | Fas | Systemkode | Type tegn. | Utsenr. | Pros. | Fase | Rev. | Status

1624 - 00T B 2 20 002 4.1 - - 1600379

Prosjekteringsgruppen:

☐ ARK : NAV A.S., Arkitekt MNAL

☒ RIB : WSP Engineering AS

☐ RIE : COWI AS

☐ RIV : Eriksen & Horgen AS

☐ RIG : WSP Engineering AS

Lokaliseringsfigur:

Fase: ANBUD

STATSBYGG

PROSJEKTNR. SB: 1130602

Tittel:
**DET KONGELIGE SLOTT
LOGISTIKKBYGGET**

**TAKPLAN, DEL 2
PLAN**

Godkjent
-
Kontroll prosjekt
Sign. Kontroll
MKY AJL
Finavn

Date
18.06.2018
Målestokk
1:50
Kontroll utførende
Sign. Kontroll

SB Tegningsnummer:
Eiendomsnummer | Byggsnummer | Etasje | Fas | Systemkode | Type tegn. | Utsenr. | Pros. | Fase | Rev. | Status

1624 - 00T B 2 20 002 4.1 - - 1600379

Prosjekt nr. for
prosjekterende/tev.