


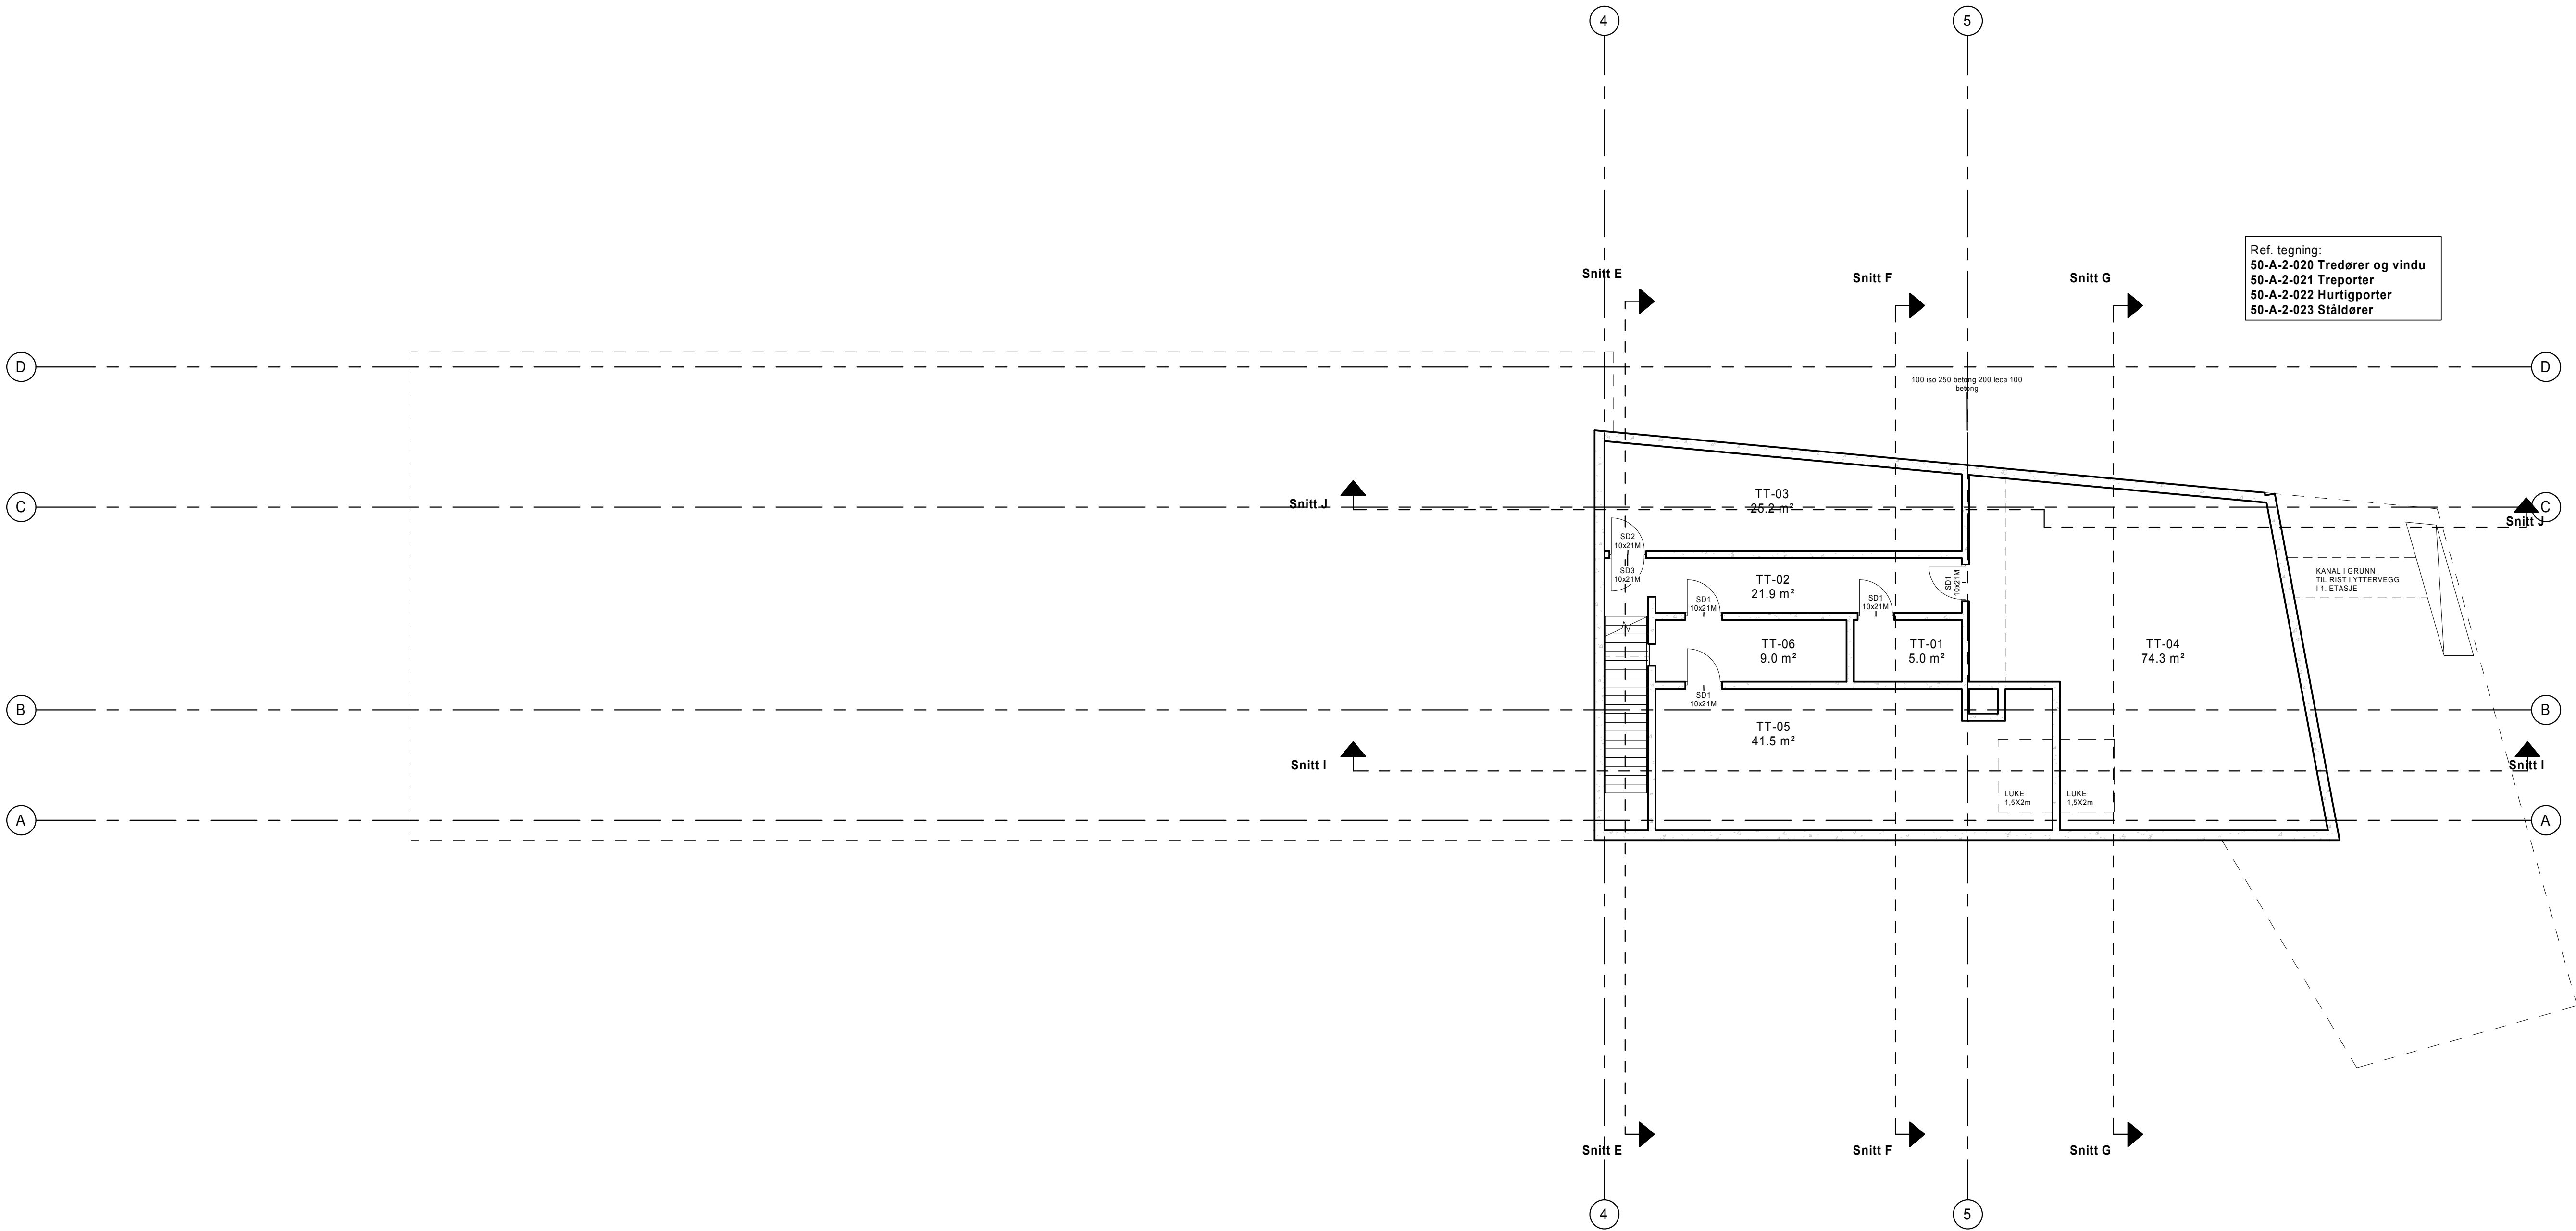


BETONG KONFIGURERES MED RIB-TEGNINGER

Rev		Endring		Utført	Kontr.	Dato
Tegningsnummer		Prosjekt				
Etag.	Fag	Systemkode	Tegn.type	Løpnr.		
00K	A	2	22	001		1130602

- ARK : NAV A.S. Arkitekt MNAL
- IARK :
- LARK :
- RB : Høyer Finseth AS
- RV : Erichsen & Hørgen AS
- RE : COWI AS
- RB1 : Høyer Finseth AS

BIM koordinat

Lokasjon fig.

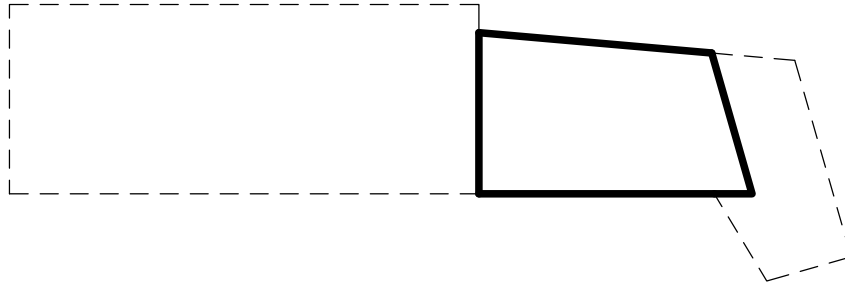

Prosjekt:
LOGISTIKKBYGG

Statsbygg
STATSBYGG

Fase: ANBUD		Tegnet: LS	Kontrollert: PAB
Prosjekt nr: 1130602	Dato: 22/06/18	Måsstokk: 1:100	Format: A1

OVERSIKTSPLAN KJELLERPLAN

Etag.	Fag	Systemkode	Tegn.type	Løpnr.	Rev.
00K	A	2	22	001	