



BETONG KONFIGURERES MED RIB-TEGNINGER

Ref. tegning:  
 50-A-2-020 Trederer og vindu  
 50-A-2-021 Treporter  
 50-A-2-022 Hurtigporter  
 50-A-2-023 Ståldører

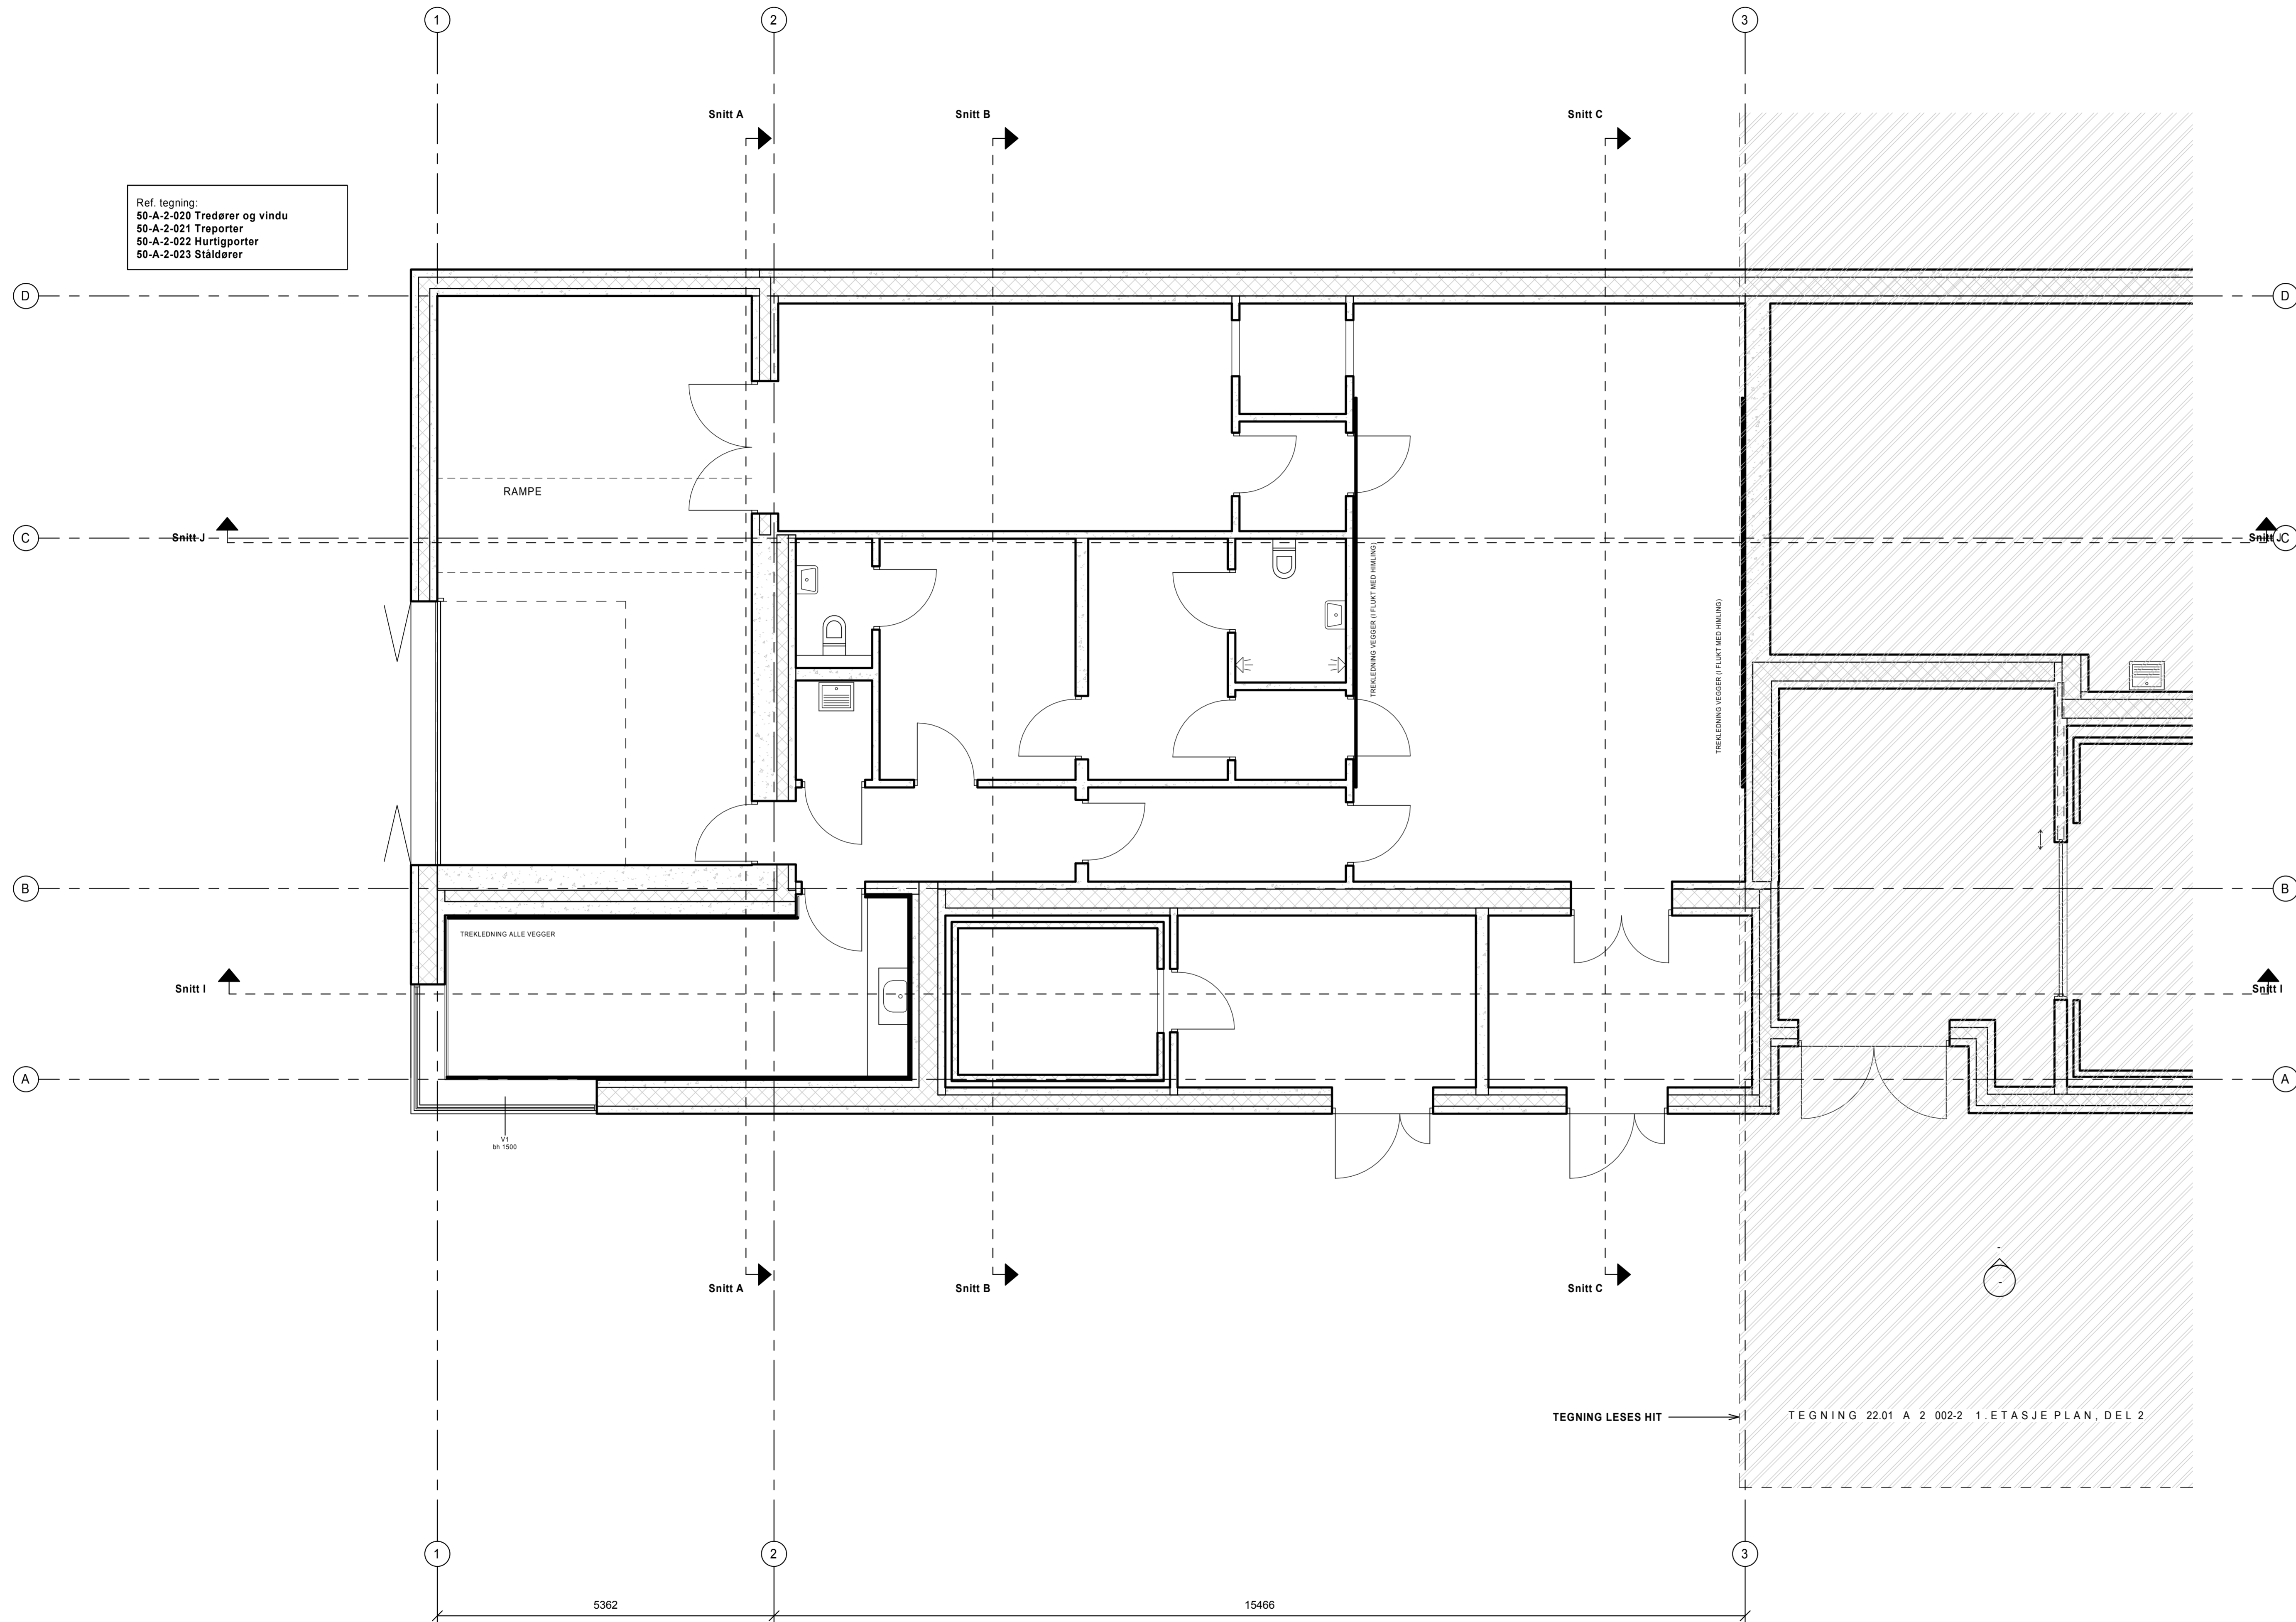

Rev	Endring	Utført	Kontr.	Dato
01	A	2	22	002-1

- Prosjekt: 1130602
- ARK: NAV A.S. Arkitekt MNAL
  - IARK:
  - LARK:
  - RIB: Hayer Finseth AS
  - RIV: Erichsen & Hørgen AS
  - RE: CDW I AS
  - RBR: Hayer Finseth AS

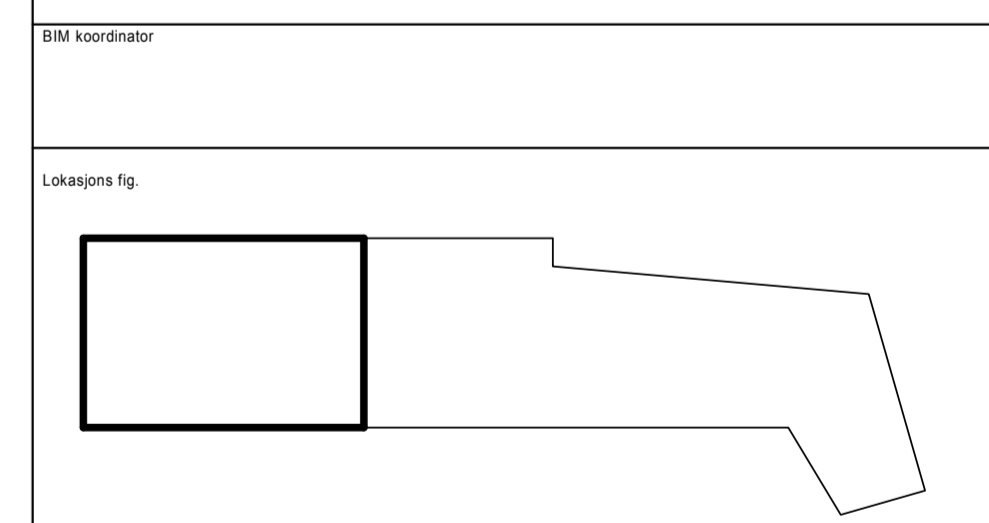

Prosjekt: LOGISTIKKBYGG

Statsbygg

Fase: ANBUD	Tegnet: LS	Kontrollert: PAB
Prosjekt nr: 1130602	Dato: 22/06/18	Målestokk: 1:50
		Format: A1L

1. ETASJE PLAN, DEL 1

Rev	Endring	Utført	Kontr.	Dato
01	A	2	22	002-1