



BETONG KONFIGURERES MED RIB-TEGNINGER

Ref. tegning:
 50-A-2-020 Trederer og vindu
 50-A-2-021 Treporter
 50-A-2-022 Hurtigporter
 50-A-2-023 Stålderer

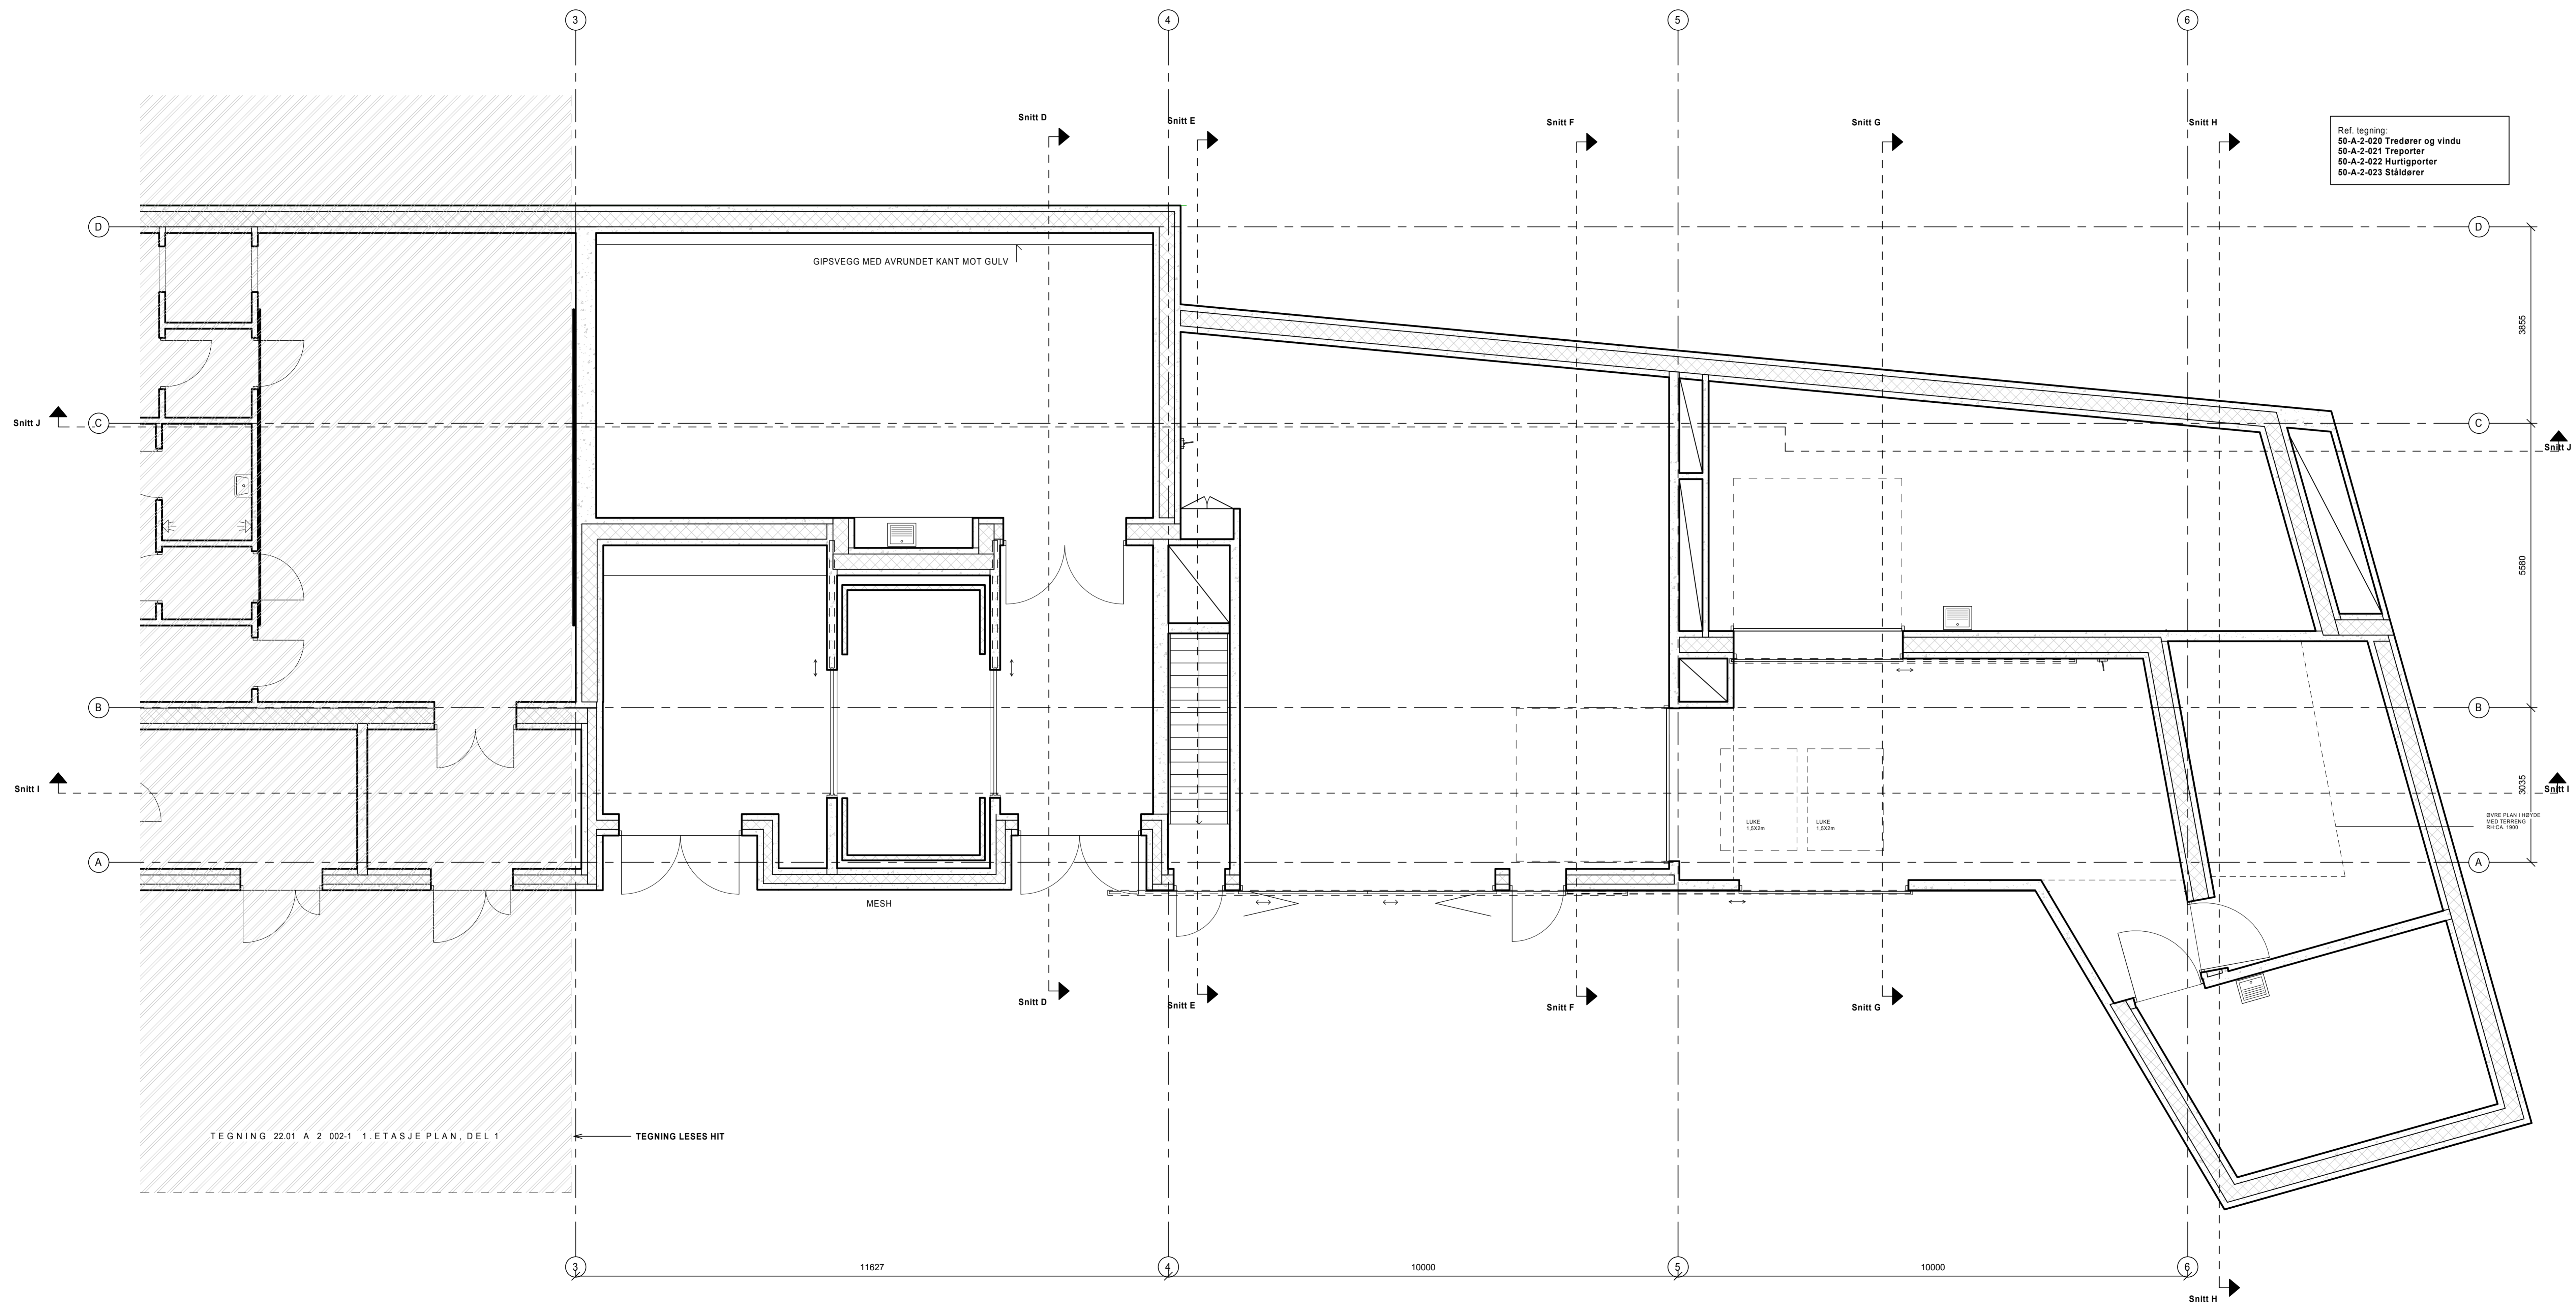

Rev	Endring	Utført	Kontr.	Dato
01	A	2	22	002-2

- Prosjekt: 1130602
- ARK: NAV A.S. Arkitekt MNAL
 - IARK:
 - LARK:
 - RIB: Hayer Finseth AS
 - RIV: Erichsen & Høgen AS
 - RE: COWI AS
 - RBR: Hayer Finseth AS

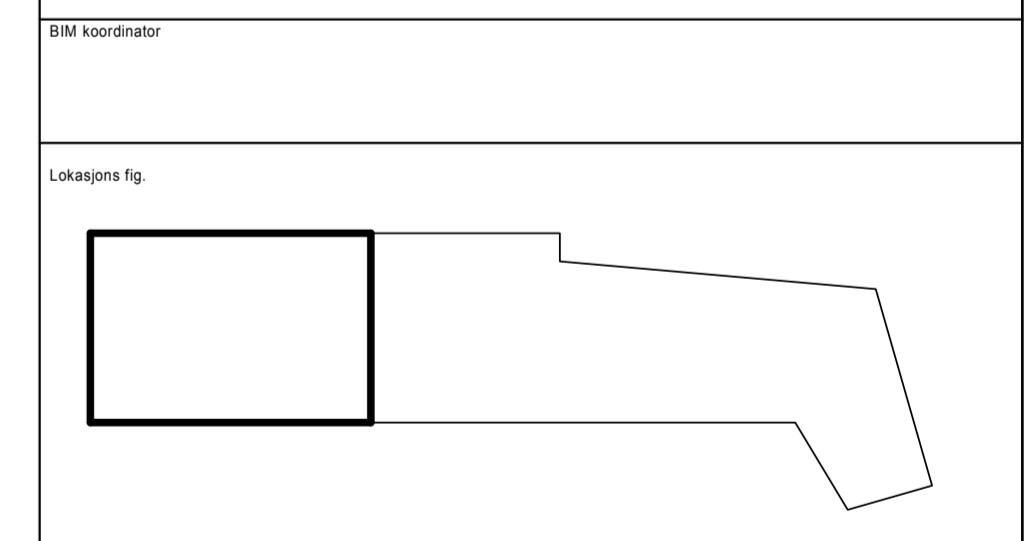

Prosjekt: LOGISTIKKBYGG

Statsbygg

Fase: ANBUD	Tegnet: LS	Kontrollert: PAB
Prosjekt nr: 1130602	Dato: 22/06/18	Målestokk: 1:50
		Format: A1L

1. ETASJE PLAN, DEL 2

Rev	Endring	Utført	Kontr.	Dato
01	A	2	22	002-2