


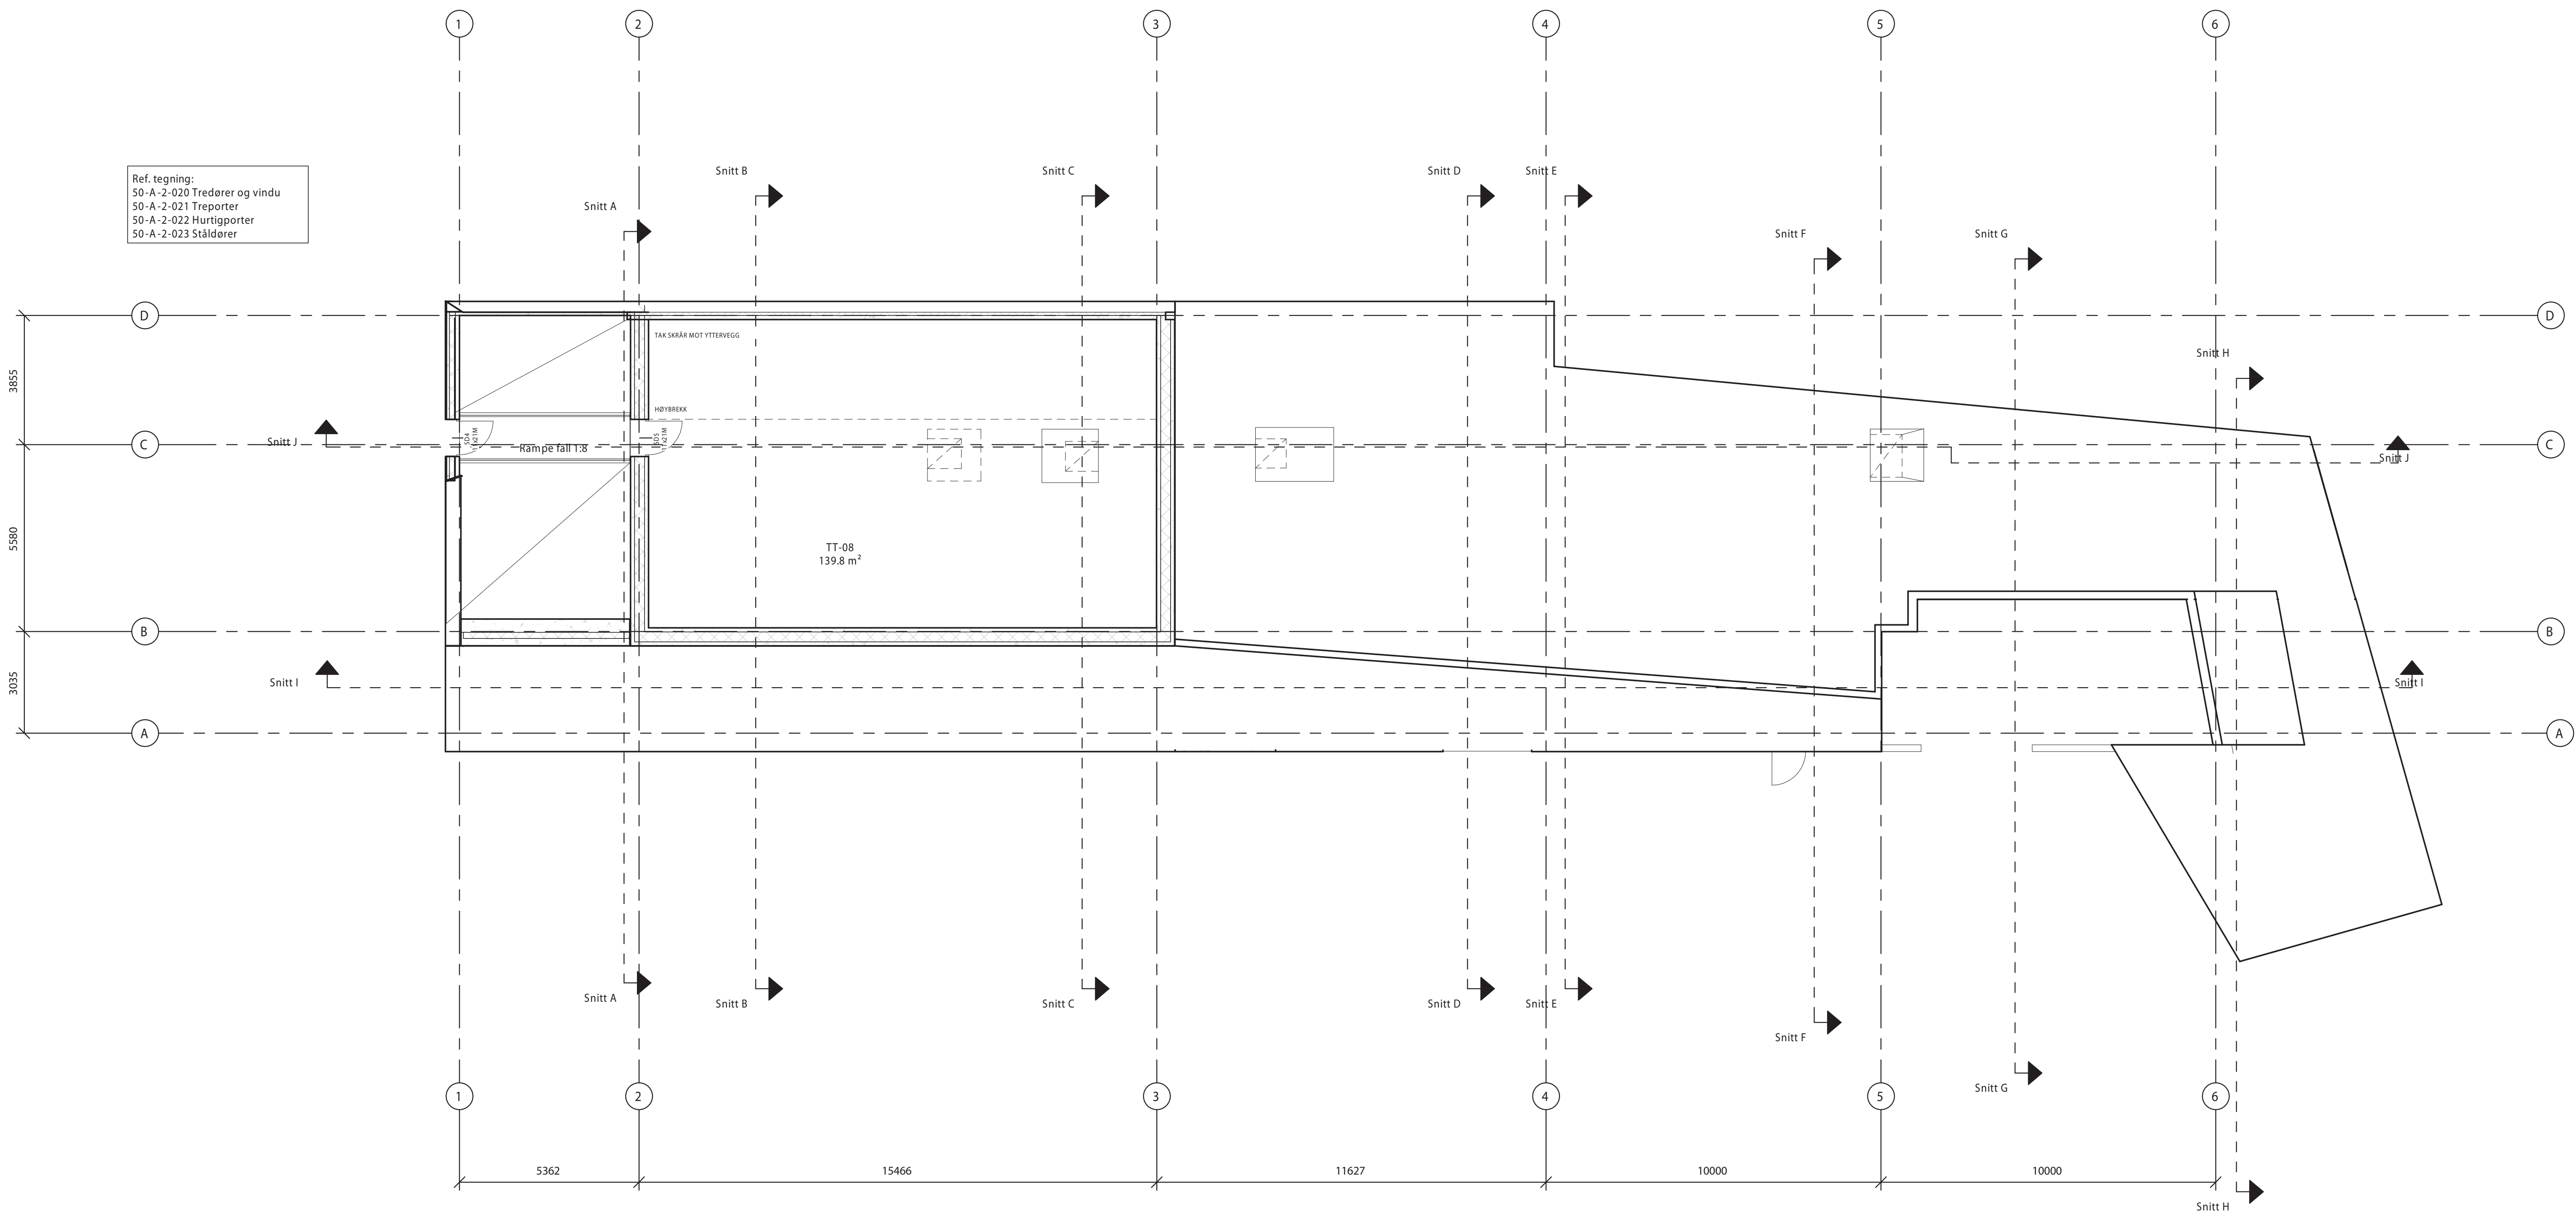

BETONG KONFIGURERES MED RIB -TEGNINGER

Rev.	Endring					Utført	Kontrollert	Dato
Tegningsnummer		Prosjekt			1130602			
Etasje	Flag	Systemkode	Tegn. type	Løpnr.				
02	A	2	22	001				
ARK : NAV A.S. Arkitekt MNAL USK : LARK : RB : Hayen Finseth AS RIV : Erichsen & Hørgen AS RIE : COWI AS RIB : Hayen Finseth AS								
BIM koordinator								
Løsløpss. fig.								
Prosjekt:								
LOGISTIKKBYGG								
FRANK AS STATSBYGG								
Form:		Tegnet:		Kontrollert:				
ANBUD		LS		PAB				
Prosjekt nr.		Dato		Målestokk:		Format:		
1130602		22/06/18		1:100		A1		
OVERSIKTSPLAN 2. ETASJE								
Etasje		Flag		Systemkode		Tegn. type		
02		A		2		22		
						001		
Rev.								