


Ref. tegning:
50-A-2-020 Tredører og vindu
50-A-2-021 Treporter
50-A-2-022 Hurtigporter
50-A-2-023 Ståldører

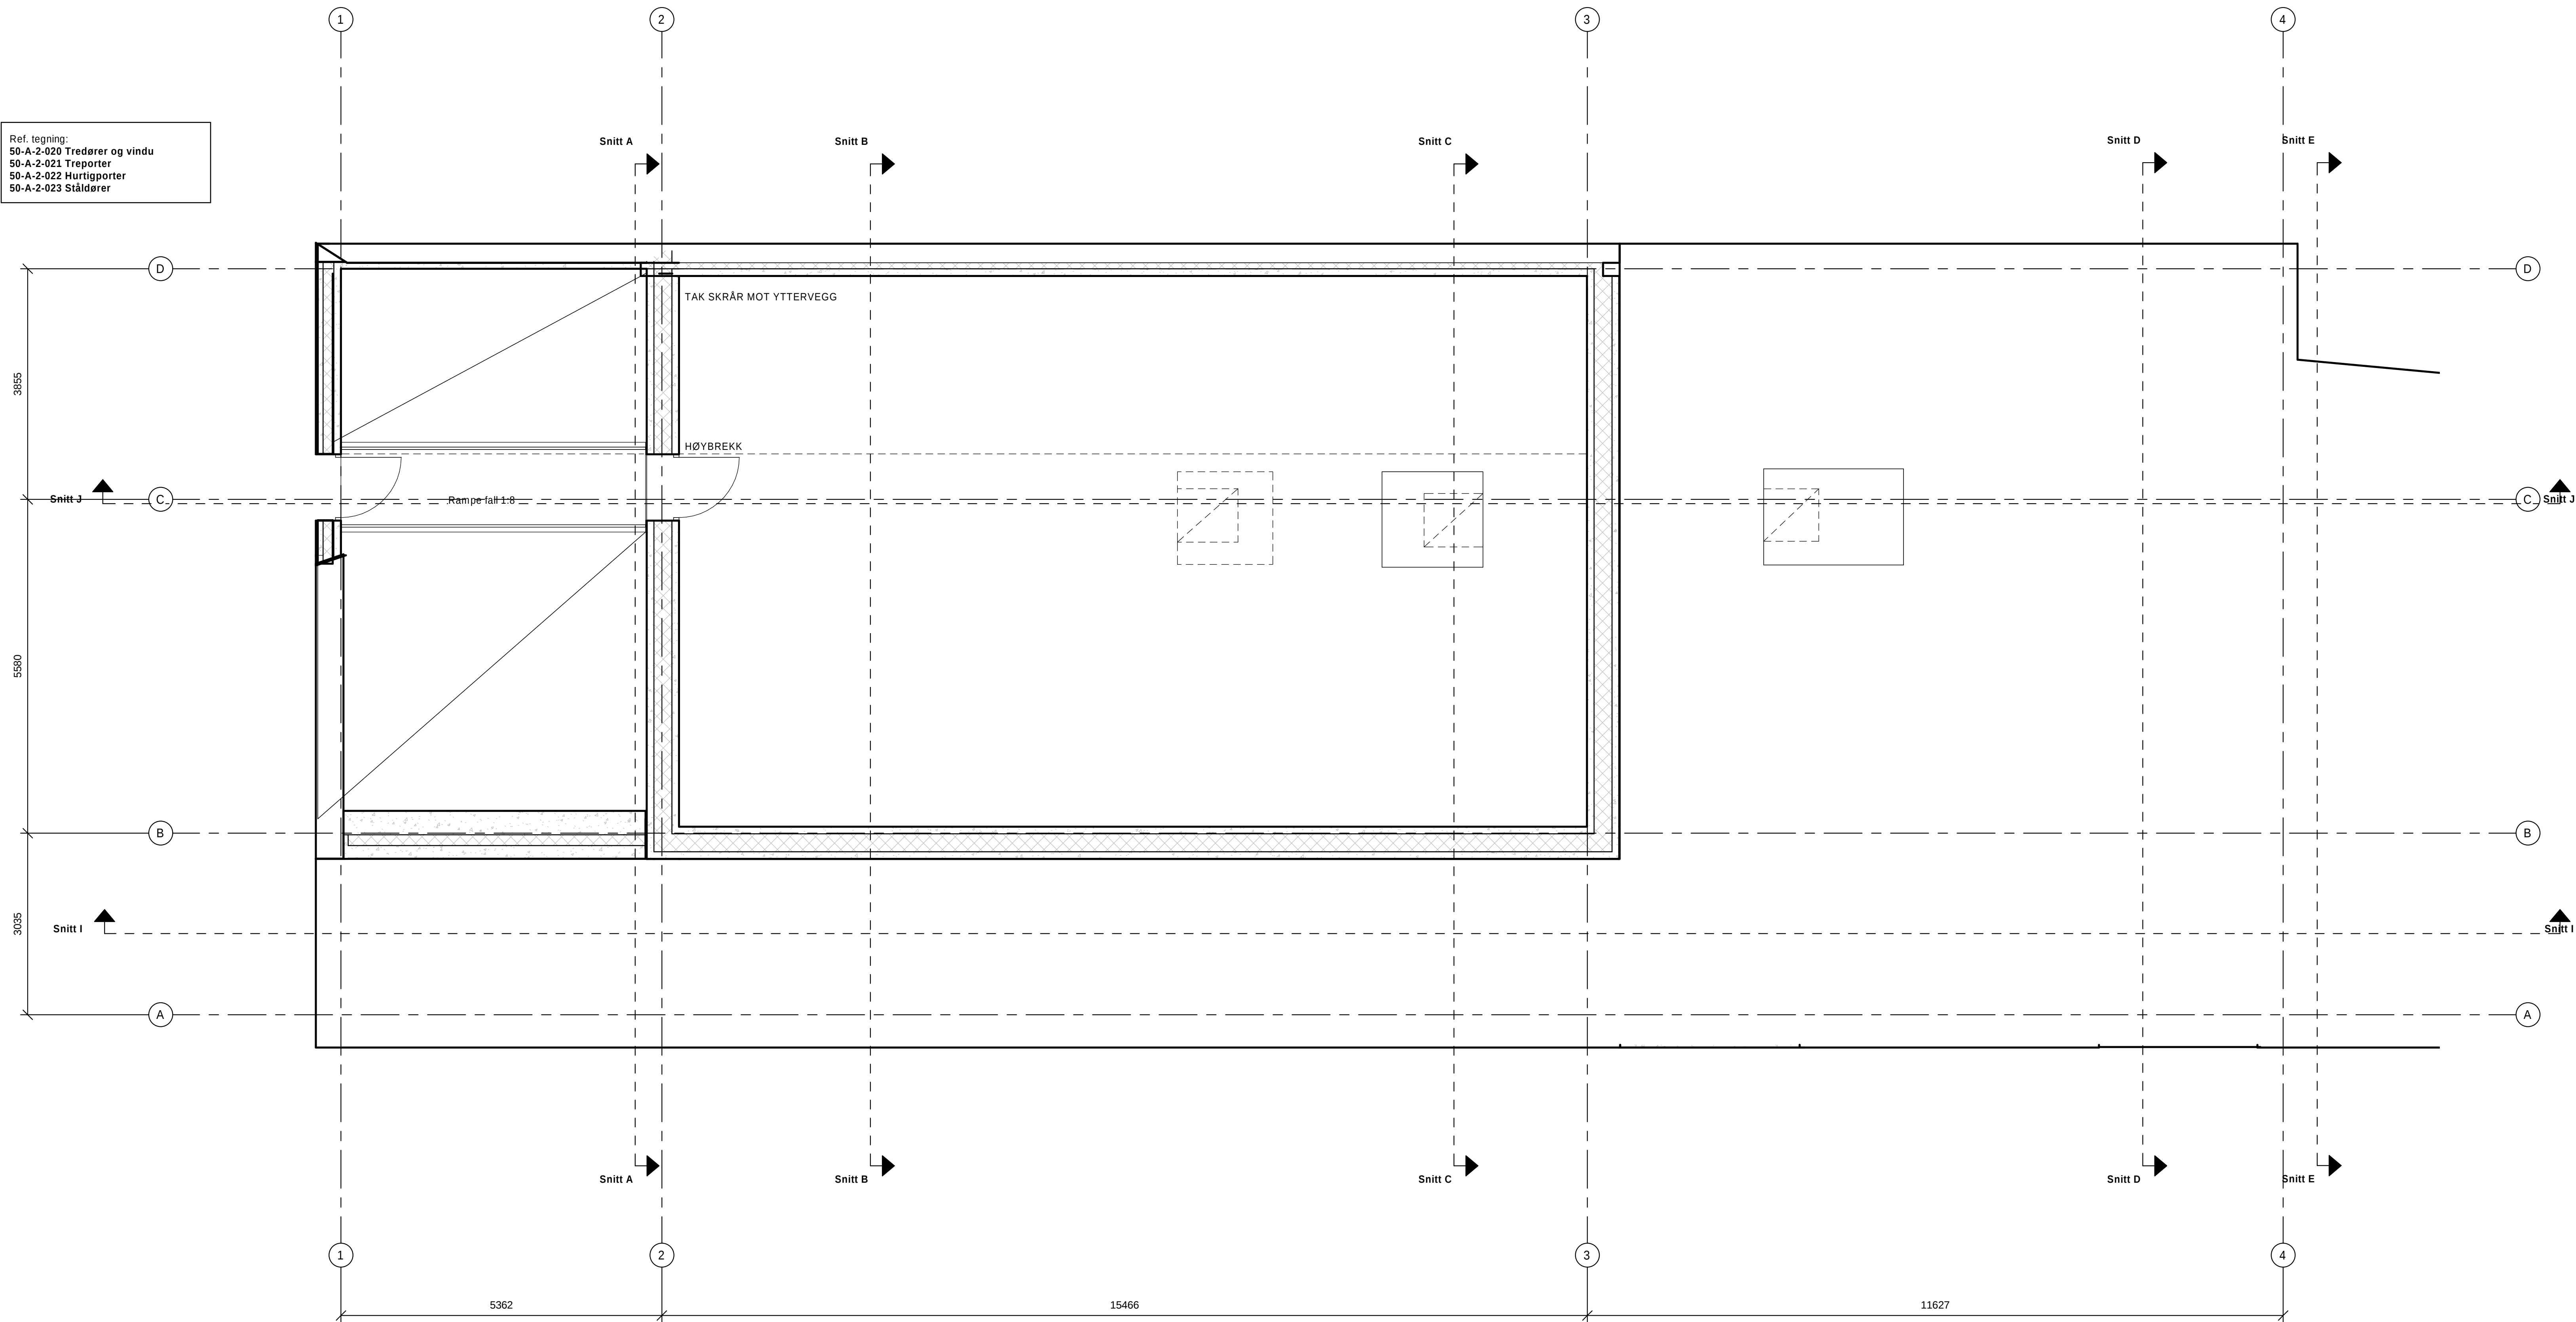

BETONG KONFIGURERES MED RIB-TEGNINGER

Rev.	Endring					Utført	Kontrollert	Dato
Tegningsnummer						Prosjekt		
Etasje	Fig.	Systemkode	Tegntype	Legenr.				
02	A	2	22	002	1130602			

ARK : NAV A.S. Arkitekt MNL

LARK :

LARK :

RB : Hoyer Finseth AS

RIV : Erichsen & Horgen AS

RE : COWI AS

RBR : Hoyer Finseth AS

BIM koordinat

Lokasjon fig.

LOGISTIKKBYGG

STATSBYGG

Fase		Tegnet		Kontrollert	
ANBUD		LS		PAB	
Prosjekt nr.		Dato		Måsstokk	
1130602		22/06/18		1:50	
		Format		A1L	

2. ETASJE PLAN

Etasje	Fig.	Systemkode	Tegntype	Legenr.	Rev.
02	A	2	22	002	