

1:50


DEL 1

LESES TIL HIT

DEL 2

LESES TIL HIT

TAKDETALJER: IHHT SERIE SKJEMA 50 YTTERVEGGER-/YTERTAKSDETALJER

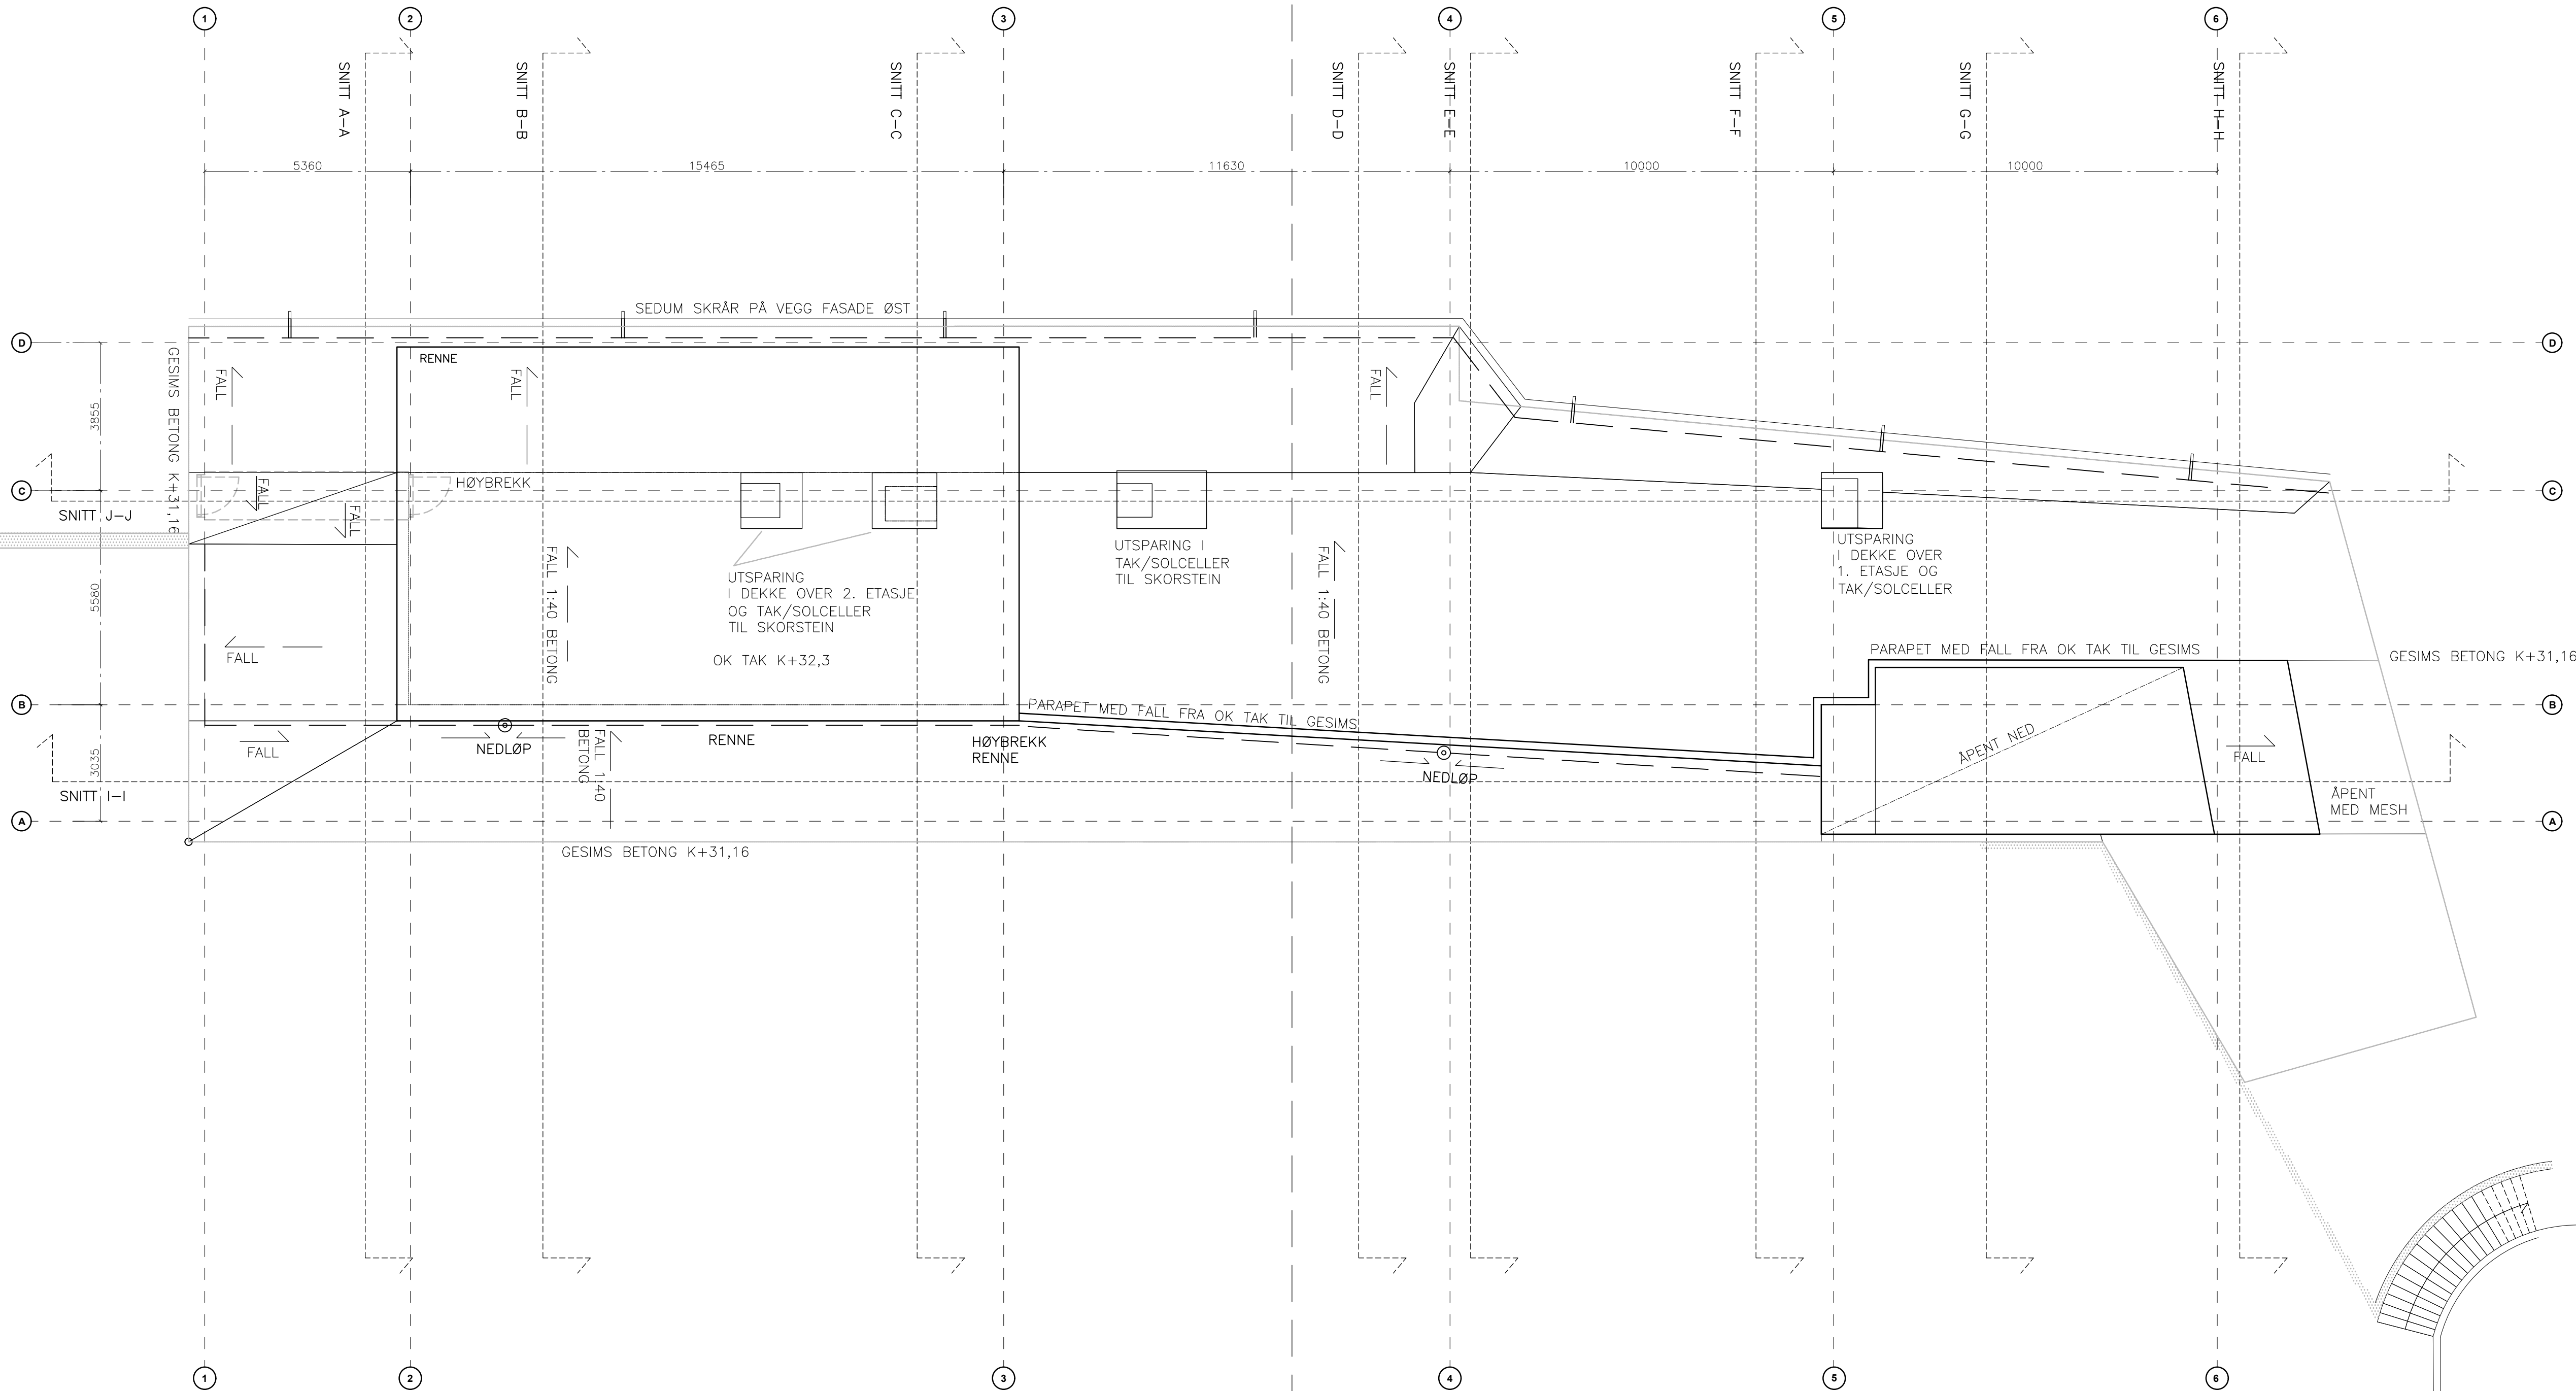

| REVISJONEN GJELDER:                                                              |  | REVISJONSINDEX:   | REVISJONSdato:                       |
|----------------------------------------------------------------------------------|--|-------------------|--------------------------------------|
| SB Tegningsnummer:                                                               |  |                   | Prosjekt nr. for prosjekterende/rev. |
| Kompleksnummer BygnummerEtasjeFagSystemkodeType tegn.Lapenr.Prosj.faseRev>Status |  |                   |                                      |
| 1624                                                                             |  | 03TA 2 22 001 4.1 | 1615                                 |

|                        |                             |
|------------------------|-----------------------------|
| Prosjekteringsgruppen: |                             |
| ●                      | ARK : NAV A.S Arkitekt MNAL |
| ○                      | RIB : WSP Engineering AS    |
| ○                      | RIE : COWI AS               |
| ○                      | RIV : Erichsen & Horgen AS  |
| ○                      | RIM : Erichsen & Horgen AS  |
| ○                      | LARK : LINK Landskap        |

NAV

Hallingsgate 5 • 0170 Oslo  
T: 23 20 18 50 • F: 23 20 18 45

Fase: ANBUDSTEGNINGER

STATSBYGG

PROSJEKTNR. SB:  
1130602

Tittel: DET KONGELIGE SLOTT  
LOGISTIKKBYGG  
OVERSIKTSPLAN  
TAKPLAN - BETONG

Godkjent  
PAB  
Kontroll prosjekt  
Sign. Kontroll  
SK PAB  
F. Navn  
Dato  
18.06.2018  
Målestokk  
1:100  
Kontroll utførende  
Sign. Kontroll

|                                                                                  |  |                                      |
|----------------------------------------------------------------------------------|--|--------------------------------------|
| SB Tegningsnummer:                                                               |  | Prosjekt nr. for prosjekterende/rev. |
| Kompleksnummer BygnummerEtasjeFagSystemkodeType tegn.Lapenr.Prosj.faseRev>Status |  |                                      |
| 1624                                                                             |  | 03TA 2 22 001 4.1 1615               |