


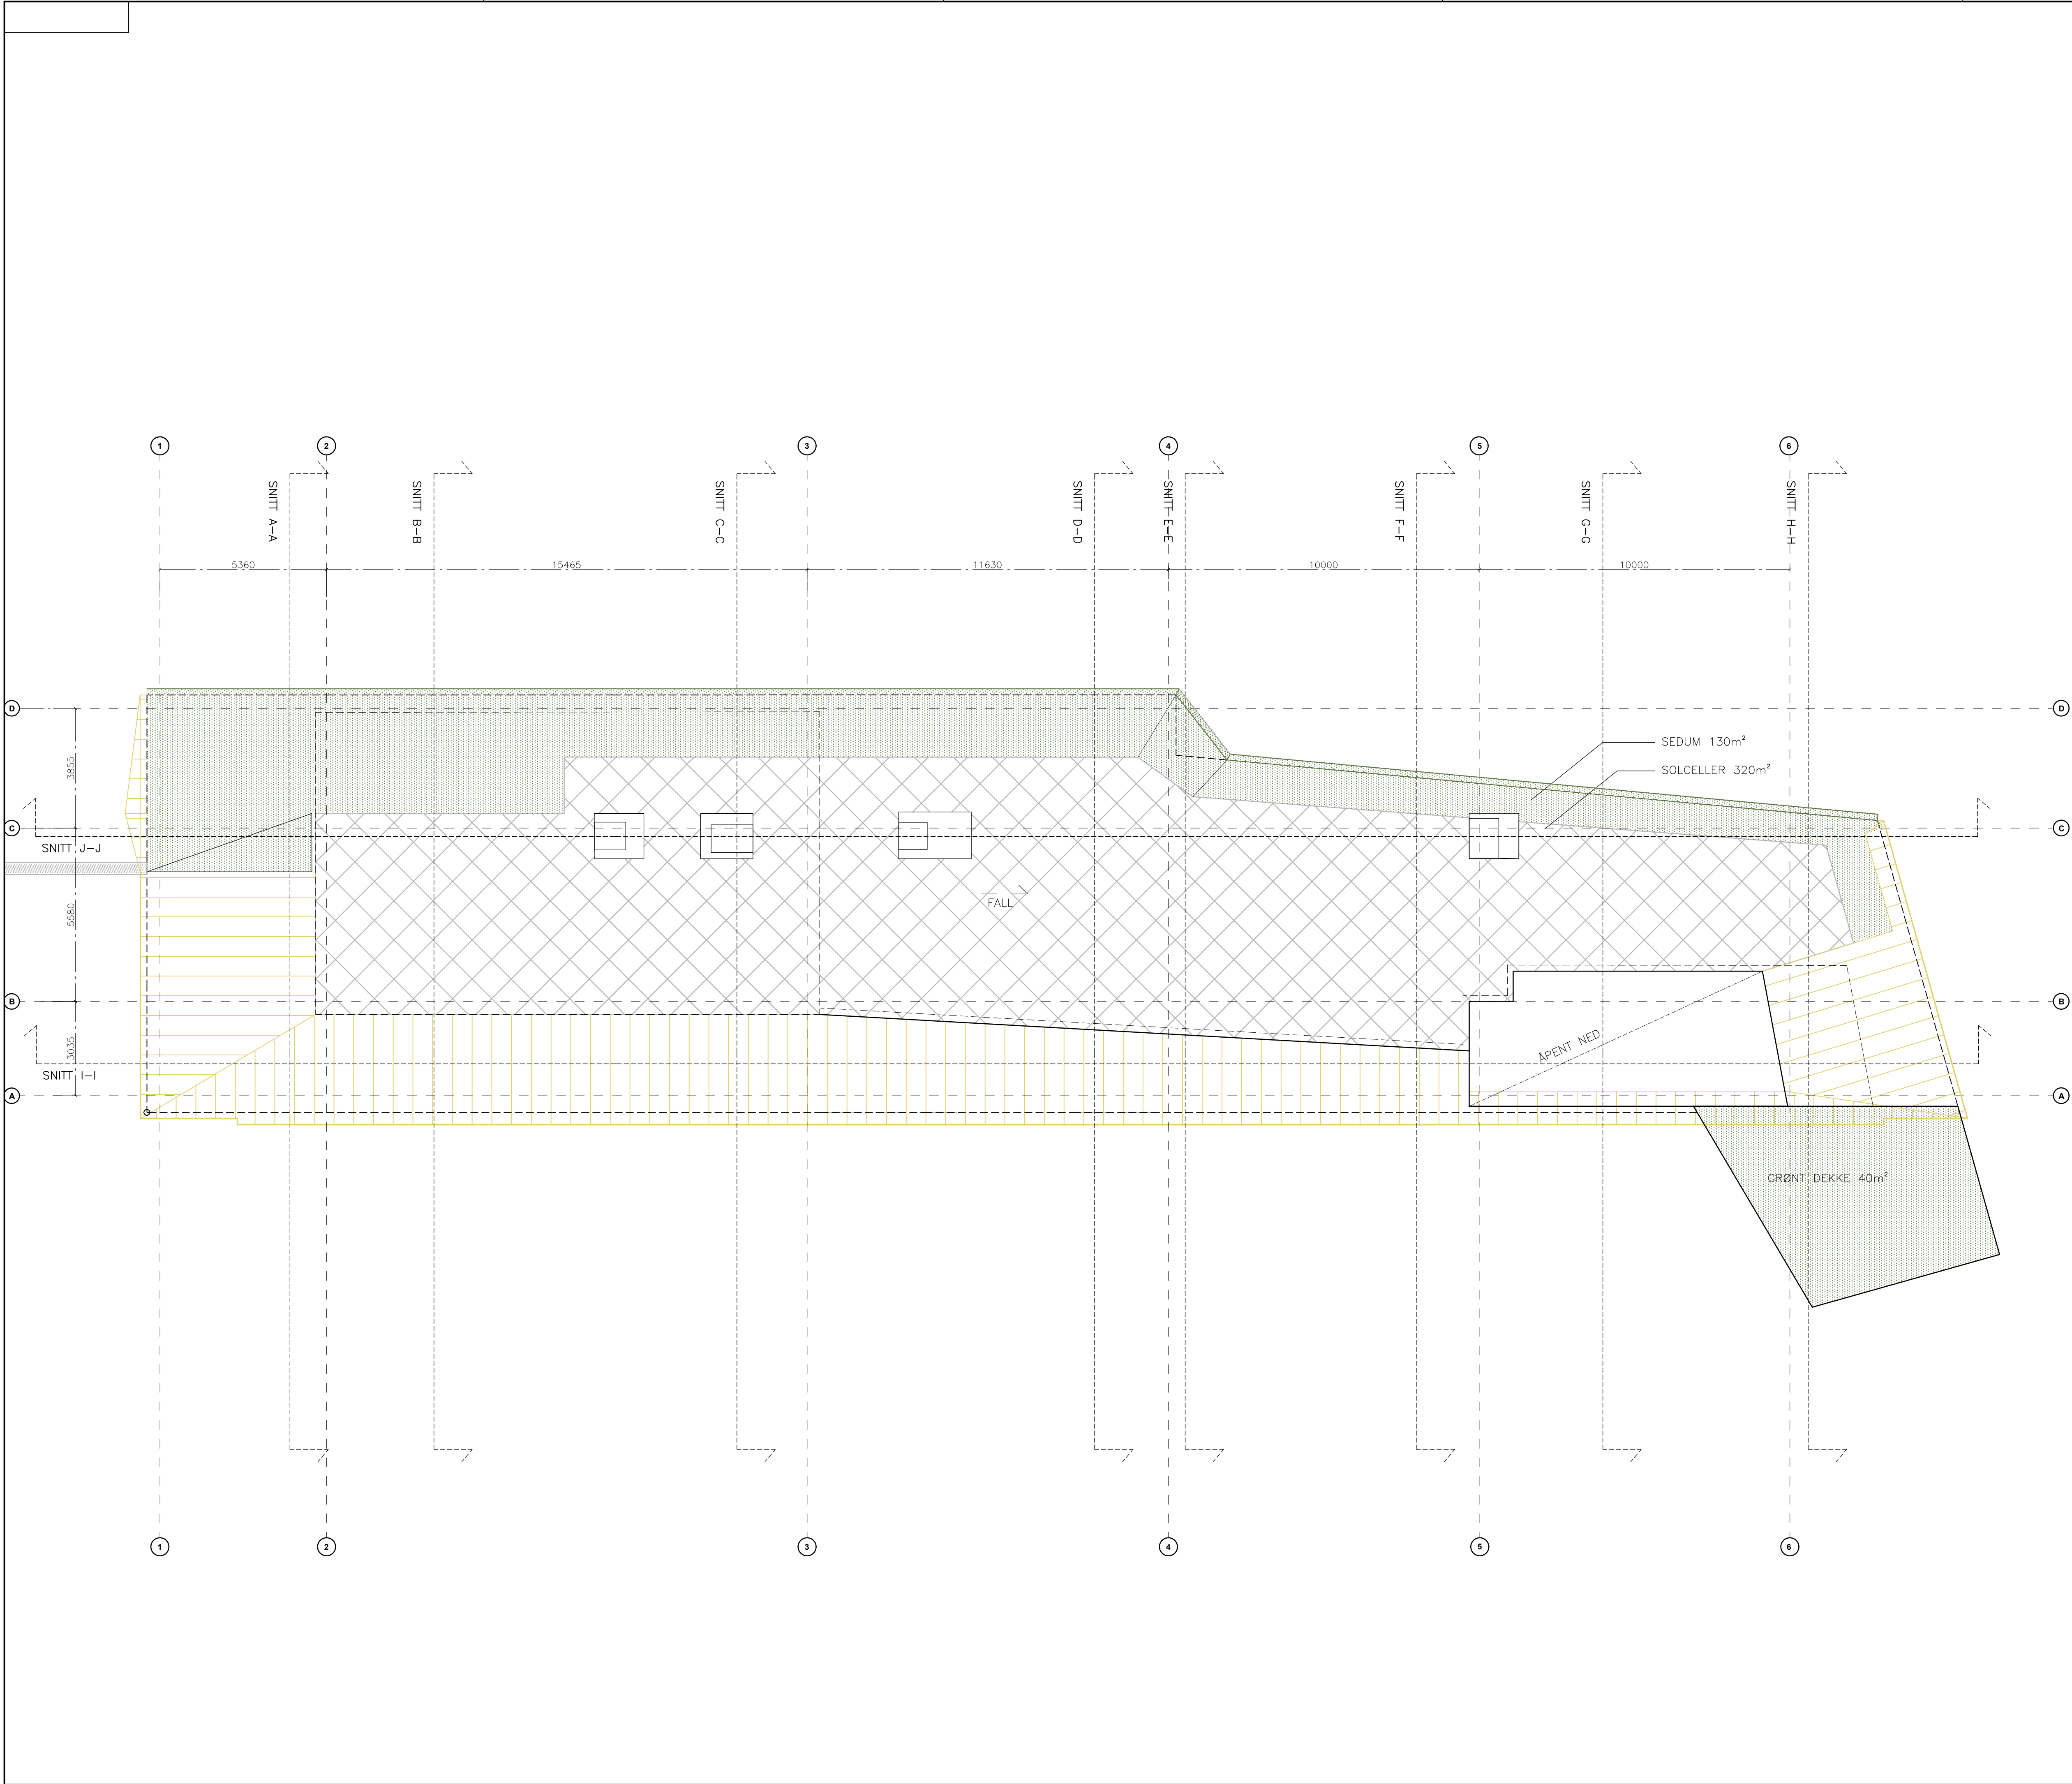

| REVISJONEN GJELDER:                                                                                       |  |  |  |  |  |  | REVISJONSINDEX:                      | REVISJONSdato: |
|---|--|--|--|--|--|--|--------------------------------------|----------------|
| SB Tegningsnummer:                                                                                        |  |  |  |  |  |  | Prosjekt nr. for prosjekterende/rev. |                |
| Kompleksnummer   Bygnummer   Etasje   Fag   Systemkode   Type tegn.   Åpenr.   Prosj.fase   Rev.   Status |  |  |  |  |  |  | 1615                                 |                |
| 1624   |  |  |  |  |  |  | 03T A 2 22 002 4.1                   |                |

- Prosjekteringsgruppen:
- ARK : NAV A.S Arkitekt MNL
  - RIB : WSP Engineering AS
  - RIE : COWI AS
  - RIV : Erichsen & Horgen AS
  - RIM : Erichsen & Horgen AS
  - LARK : LINK Landskap

**NAV**<sup>AS</sup>  
Hallingsgate 5 • 0170 Oslo  
T: 23 20 18 50 • F: 23 20 18 45

Fase: ANBUDSTEGNINGER

**STATSBYGG**

PROSJEKTNR. SB:  
1130602

Tittel:

DET KONGELIGE SLOTT  
LOGISTIKKBYGG

OVERSIKTSPLAN  
TAKPLAN - OVERFLATER  
MESH, SEDUM OG SOLCELLER

Godkjent  
PAB

Kontroll prosjekt  
Sign. Kontroll

SK PAB

Finavn

Dato  
18.06.2018

Skala  
1:100

Kontroll utførende  
Sign. Kontroll

|   |  |  |  |  |  |  |                                      |  |
|---|--|--|--|--|--|--|--------------------------------------|--|
| SB Tegningsnummer:                                                                                        |  |  |  |  |  |  | Prosjekt nr. for prosjekterende/rev. |  |
| Kompleksnummer   Bygnummer   Etasje   Fag   Systemkode   Type tegn.   Åpenr.   Prosj.fase   Rev.   Status |  |  |  |  |  |  | 1615                                 |  |
| 1624   |  |  |  |  |  |  | 03T A 2 22 002 4.1                   |  |