


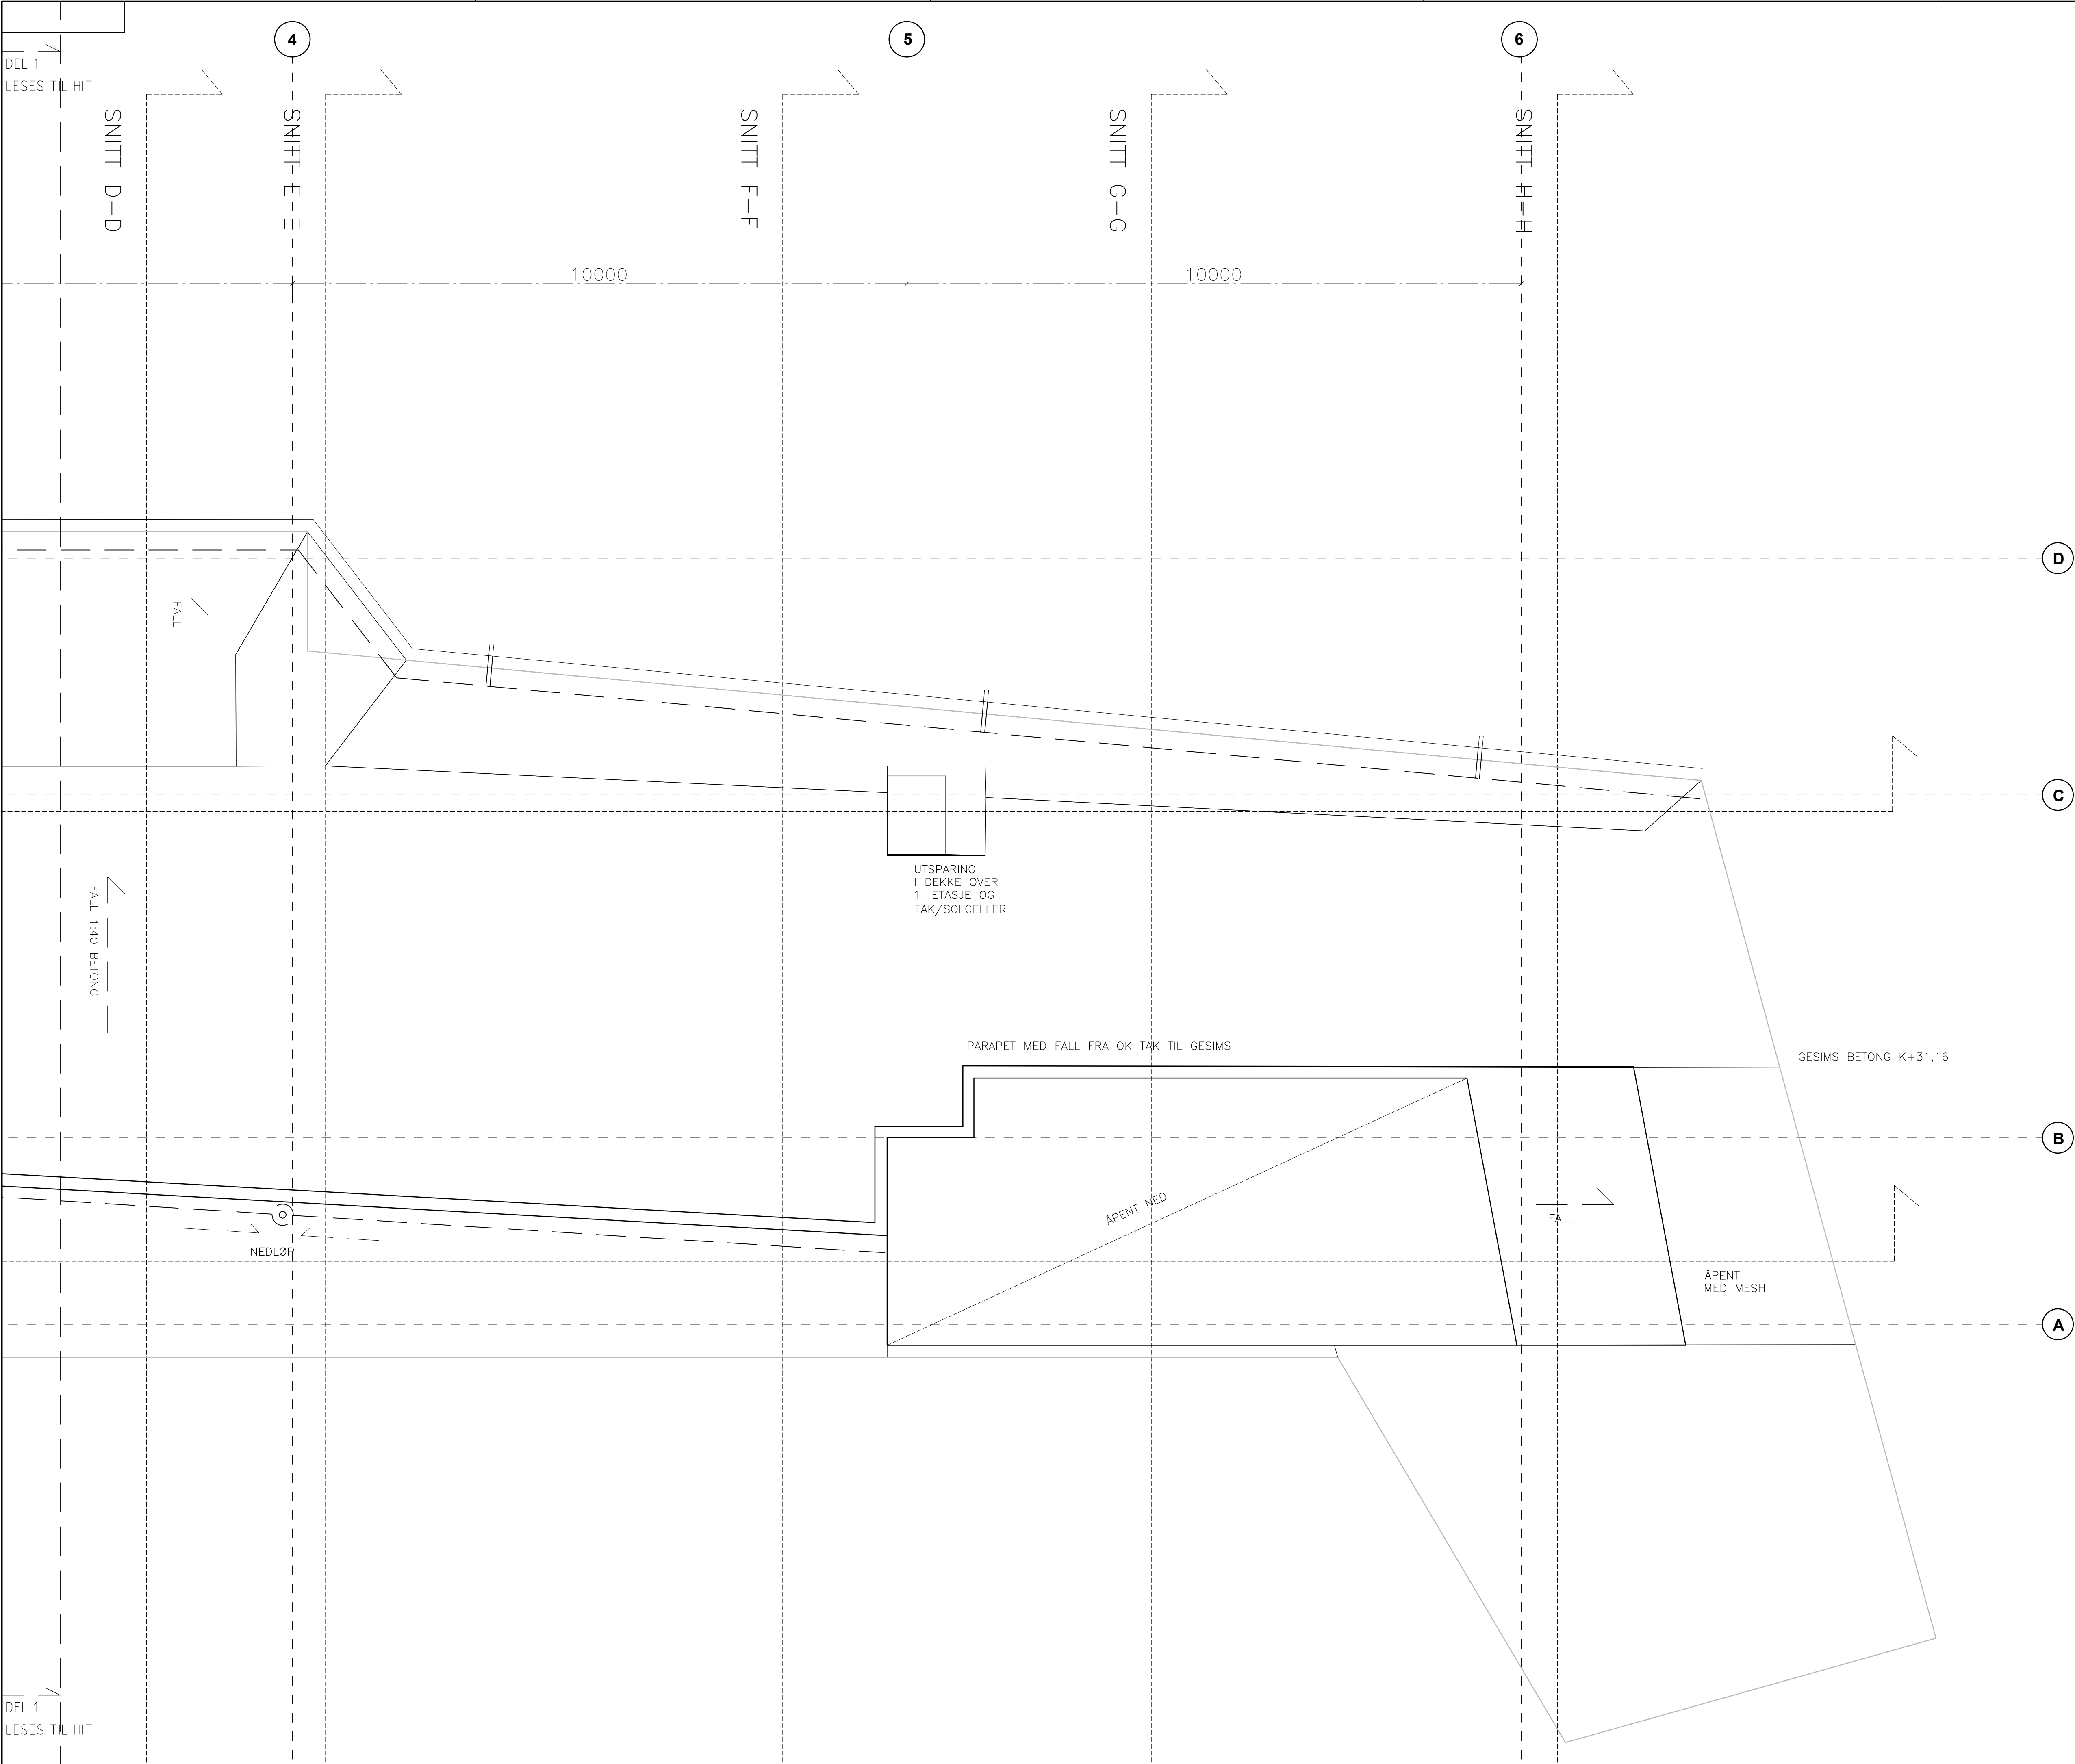

TAKDETALJER: IHHT SERIE SKJEMA 50 YTTERVEGGER-/YTTERTAKSDETALJER

|                     |             |                                    |                                 |
|---------------------|-------------|------------------------------------|---------------------------------|
| REVISJONEN GJELDER: |             | REVISJONSINDEX:                    | REVISJONSdato:                  |
| SB Tegningsnummer:  |             | Prosjektør for prosjekterende/rev. |                                 |
| Kompleksnummer      | Byggsnummer | Etasje                             | FagSystemkodeType tegn.Lapentr. |
| 1624                | 03T A 2     | 22                                 | 003-2 4.1                       |
|                     |             |                                    | 1615                            |

Prosjekteringsgruppen:

ARK :

NAV A.S Arkitekt MNL

RIB :

WSP Engineering AS

RIE :

COWI AS

RIV :

Erichsen & Horgen AS

RIM :

Erichsen & Horgen AS

LARK :

LINK Landskap

NAV

Hallingsgate 5 • 0170 Oslo

T: 23 20 18 50 • F: 23 20 18 45

Fase: ANBUDSTEGNINGER

STATSBYGG

PROSJEKTNR. SB: 1130602

Tittel: DET KONGELIGE SLOTT LOGISTIKKBYGG

TAKPLAN

DEL 2

Godkjent PAB

Kontroll prosjekt Sign. Kontroll SK PAB

Finavn

Dato 18.06.2018

År/Bestilling 150

Kontroll utførende Sign. Kontroll

|                    |             |                                    |                                 |
|--------------------|-------------|------------------------------------|---------------------------------|
| SB Tegningsnummer: |             | Prosjektør for prosjekterende/rev. |                                 |
| Kompleksnummer     | Byggsnummer | Etasje                             | FagSystemkodeType tegn.Lapentr. |
| 1624               | 03T A 2     | 22                                 | 003-2 4.1                       |
|                    |             |                                    | 1615                            |