


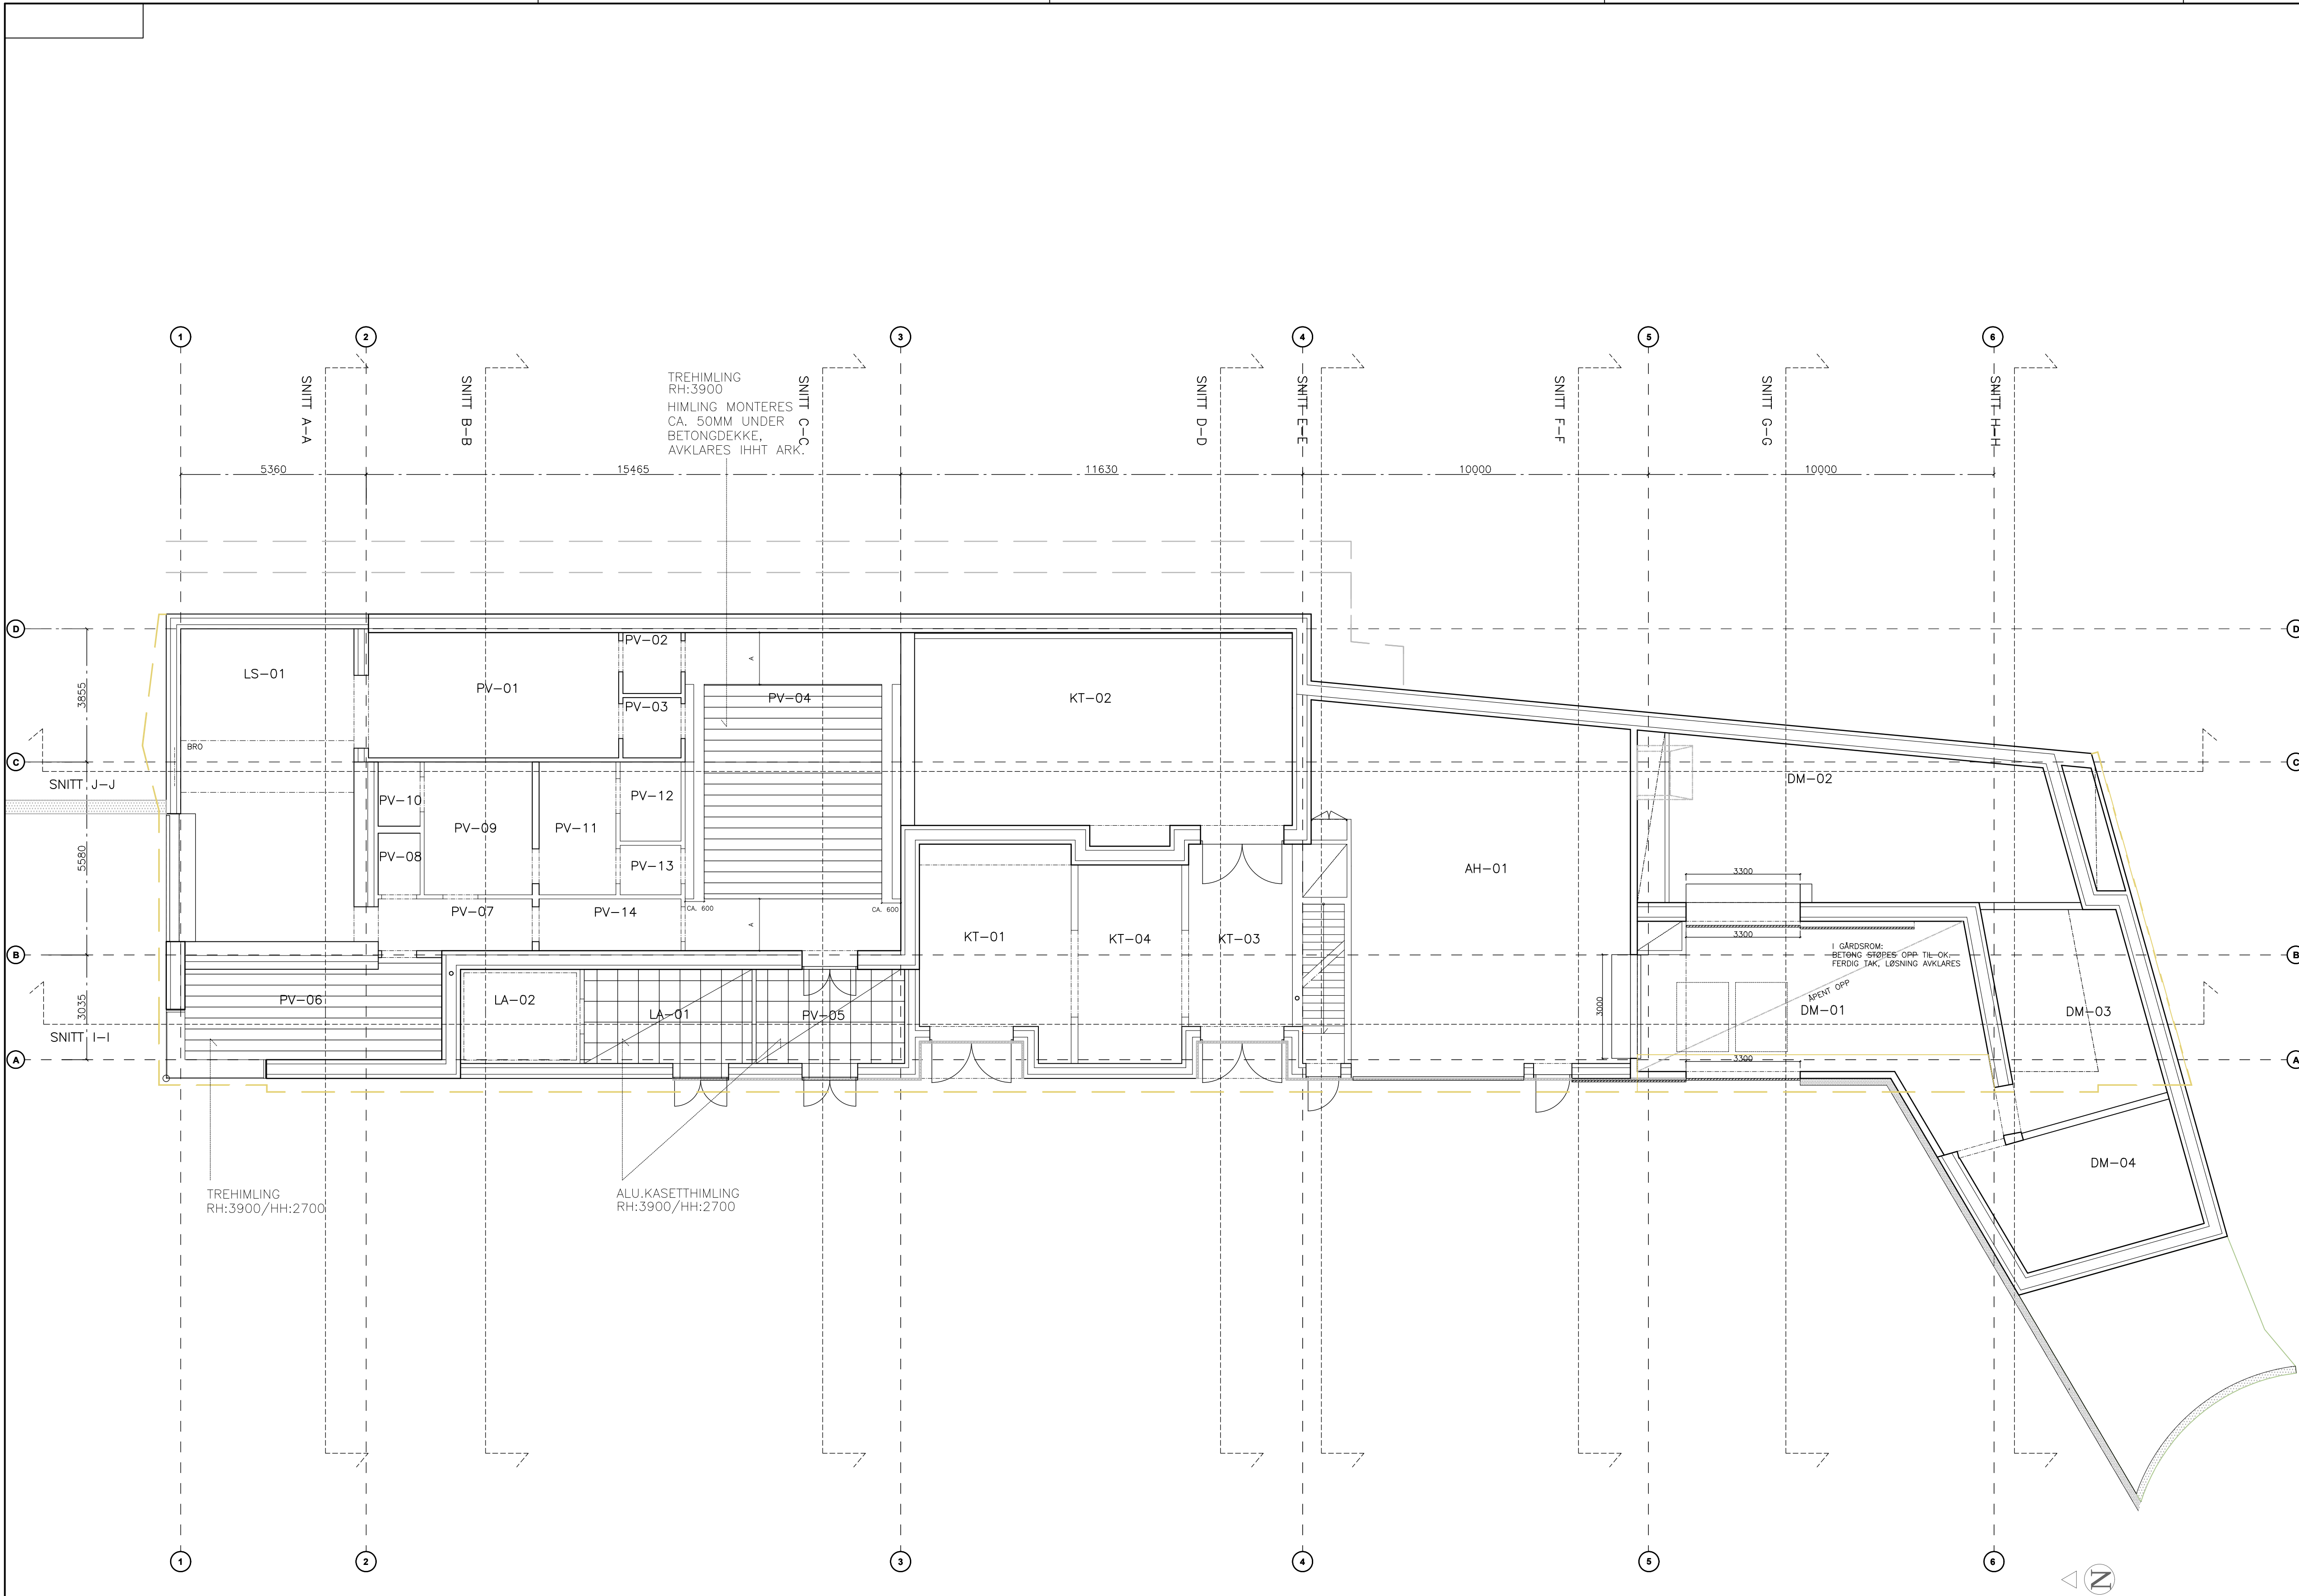

REVISJONEN GJELDER:								REVISJONSINDEX:	REVISJONSdato:
SB Tegningsnummer:								Prosjektør for prosjekterende/rev.	
Kompleksnummer Bygnummer Etasje Fag Systemkode Type tegn Løpnr. Prosj.fase Rev Status									
1624 1 A 2 30 001 4.1								1615	

- Prosjekteringsgruppen:
- ARK : NAV A.S Arkitekt MNL
 - RIB : WSP Engineering AS
 - RIE : COWI AS
 - RIV : Erichsen & Hørgen AS
 - RIM : Erichsen & Hørgen AS
 - LARK : LINK Landskap

**NAV**^{AS}
Hallingsgate 5 • 0170 Oslo
T: 23 20 18 50 • F: 23 20 18 45

Fase: ANBUDSTEGNINGER

**STATSBYGG**

PROSJEKTNR. SB:
1130602

Tittel:

DET KONGELIGE SLOTT
LOGISTIKKBYGG

OVERSIKTSPLAN
HIMLINGSPLAN 1. ETASJE

Godkjent
PAB

Kontroll prosjekt
Sign. Kontroll
SK PAB

Finavn

Dato
18.06.2018

Skala
1:100

Kontroll utførende
Sign. Kontroll

SB Tegningsnummer:								Prosjektør for prosjekterende/rev.	
Kompleksnummer Bygnummer Etasje Fag Systemkode Type tegn Løpnr. Prosj.fase Rev Status									
1624 1 A 2 30 001 4.1								1615	