



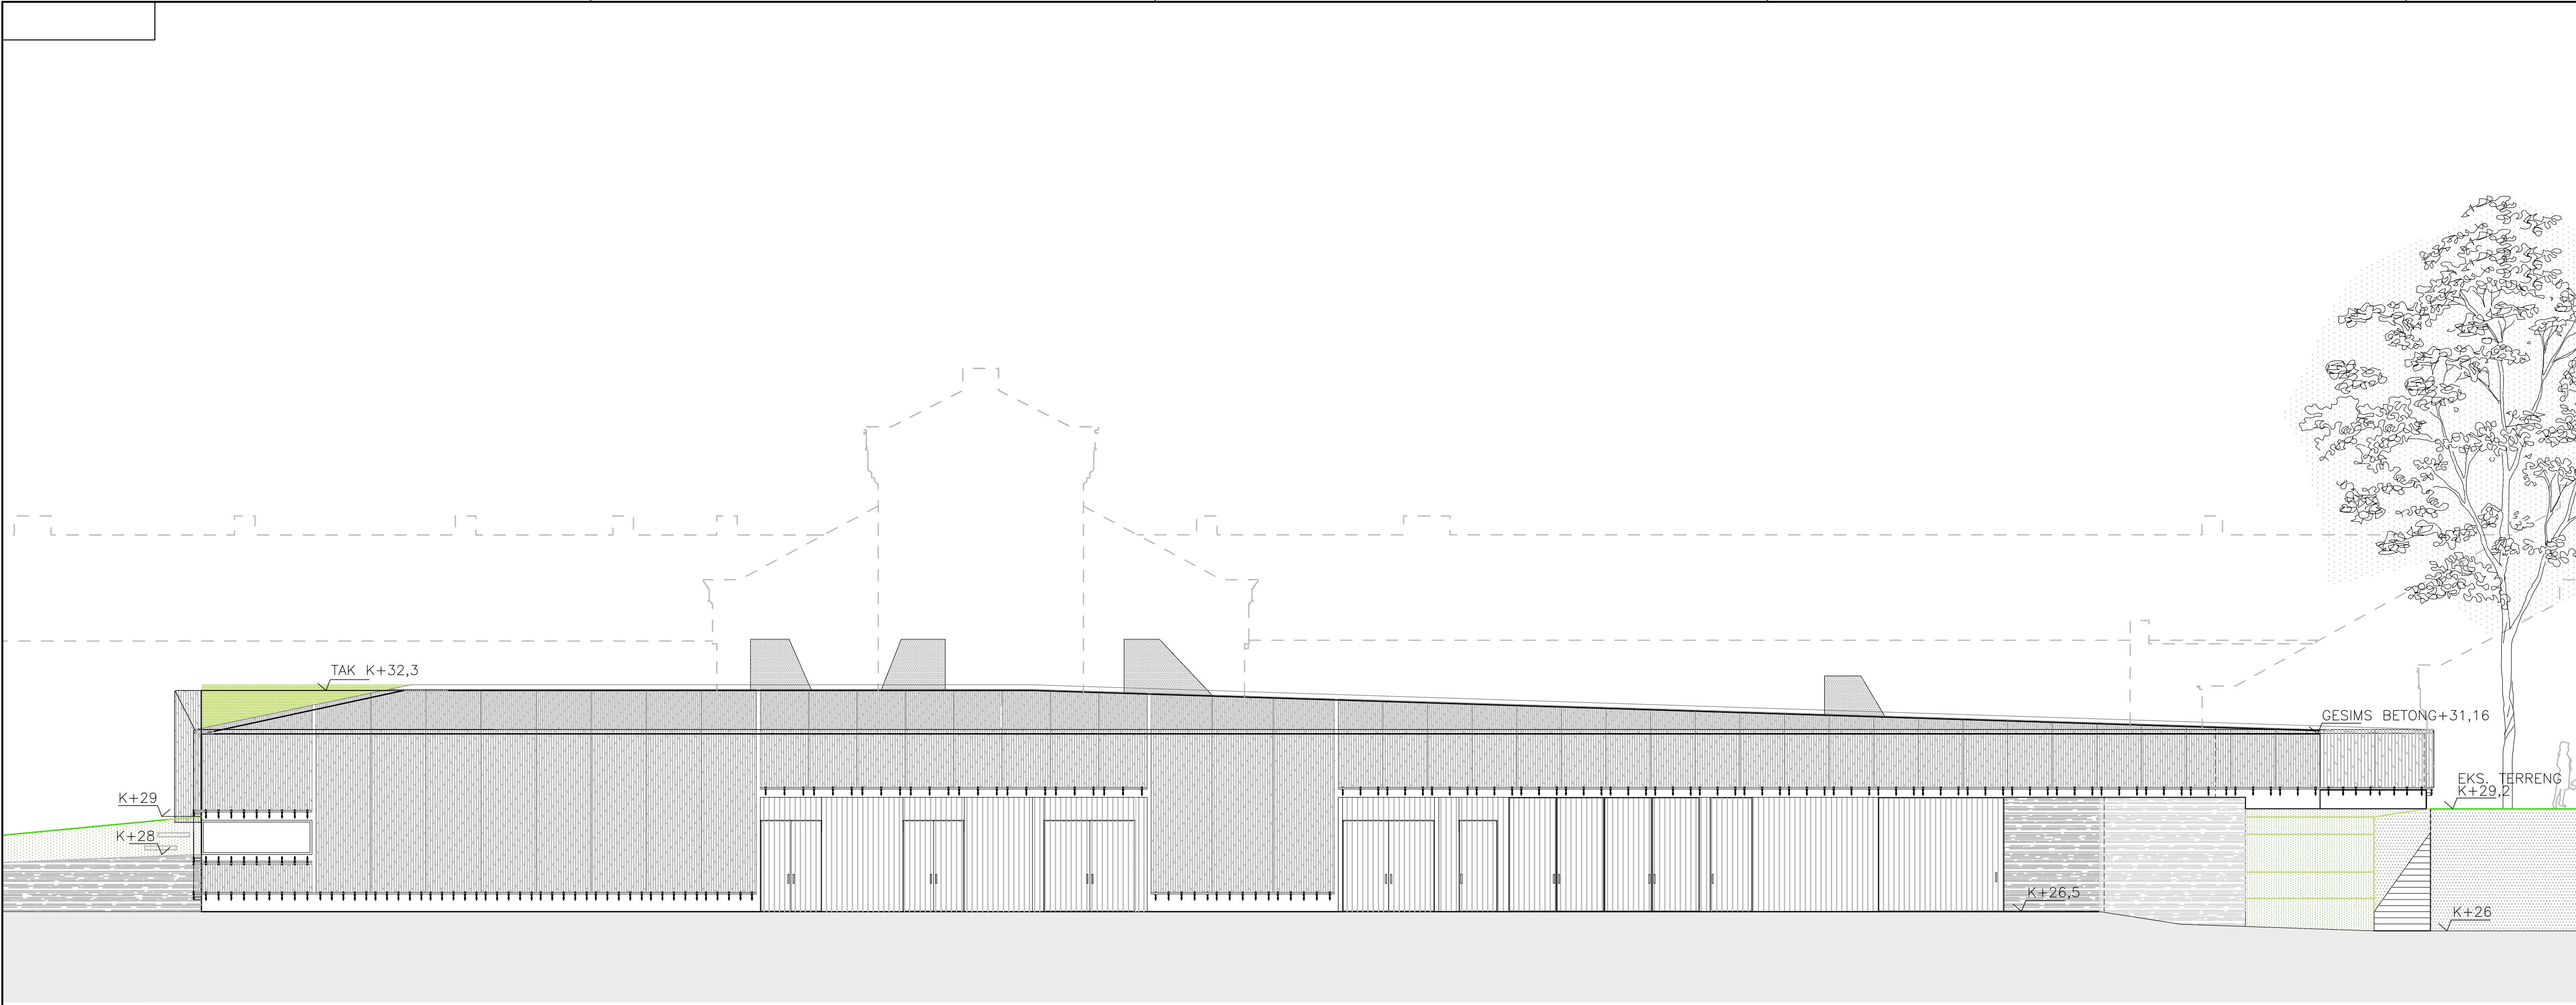

FASADE VEST

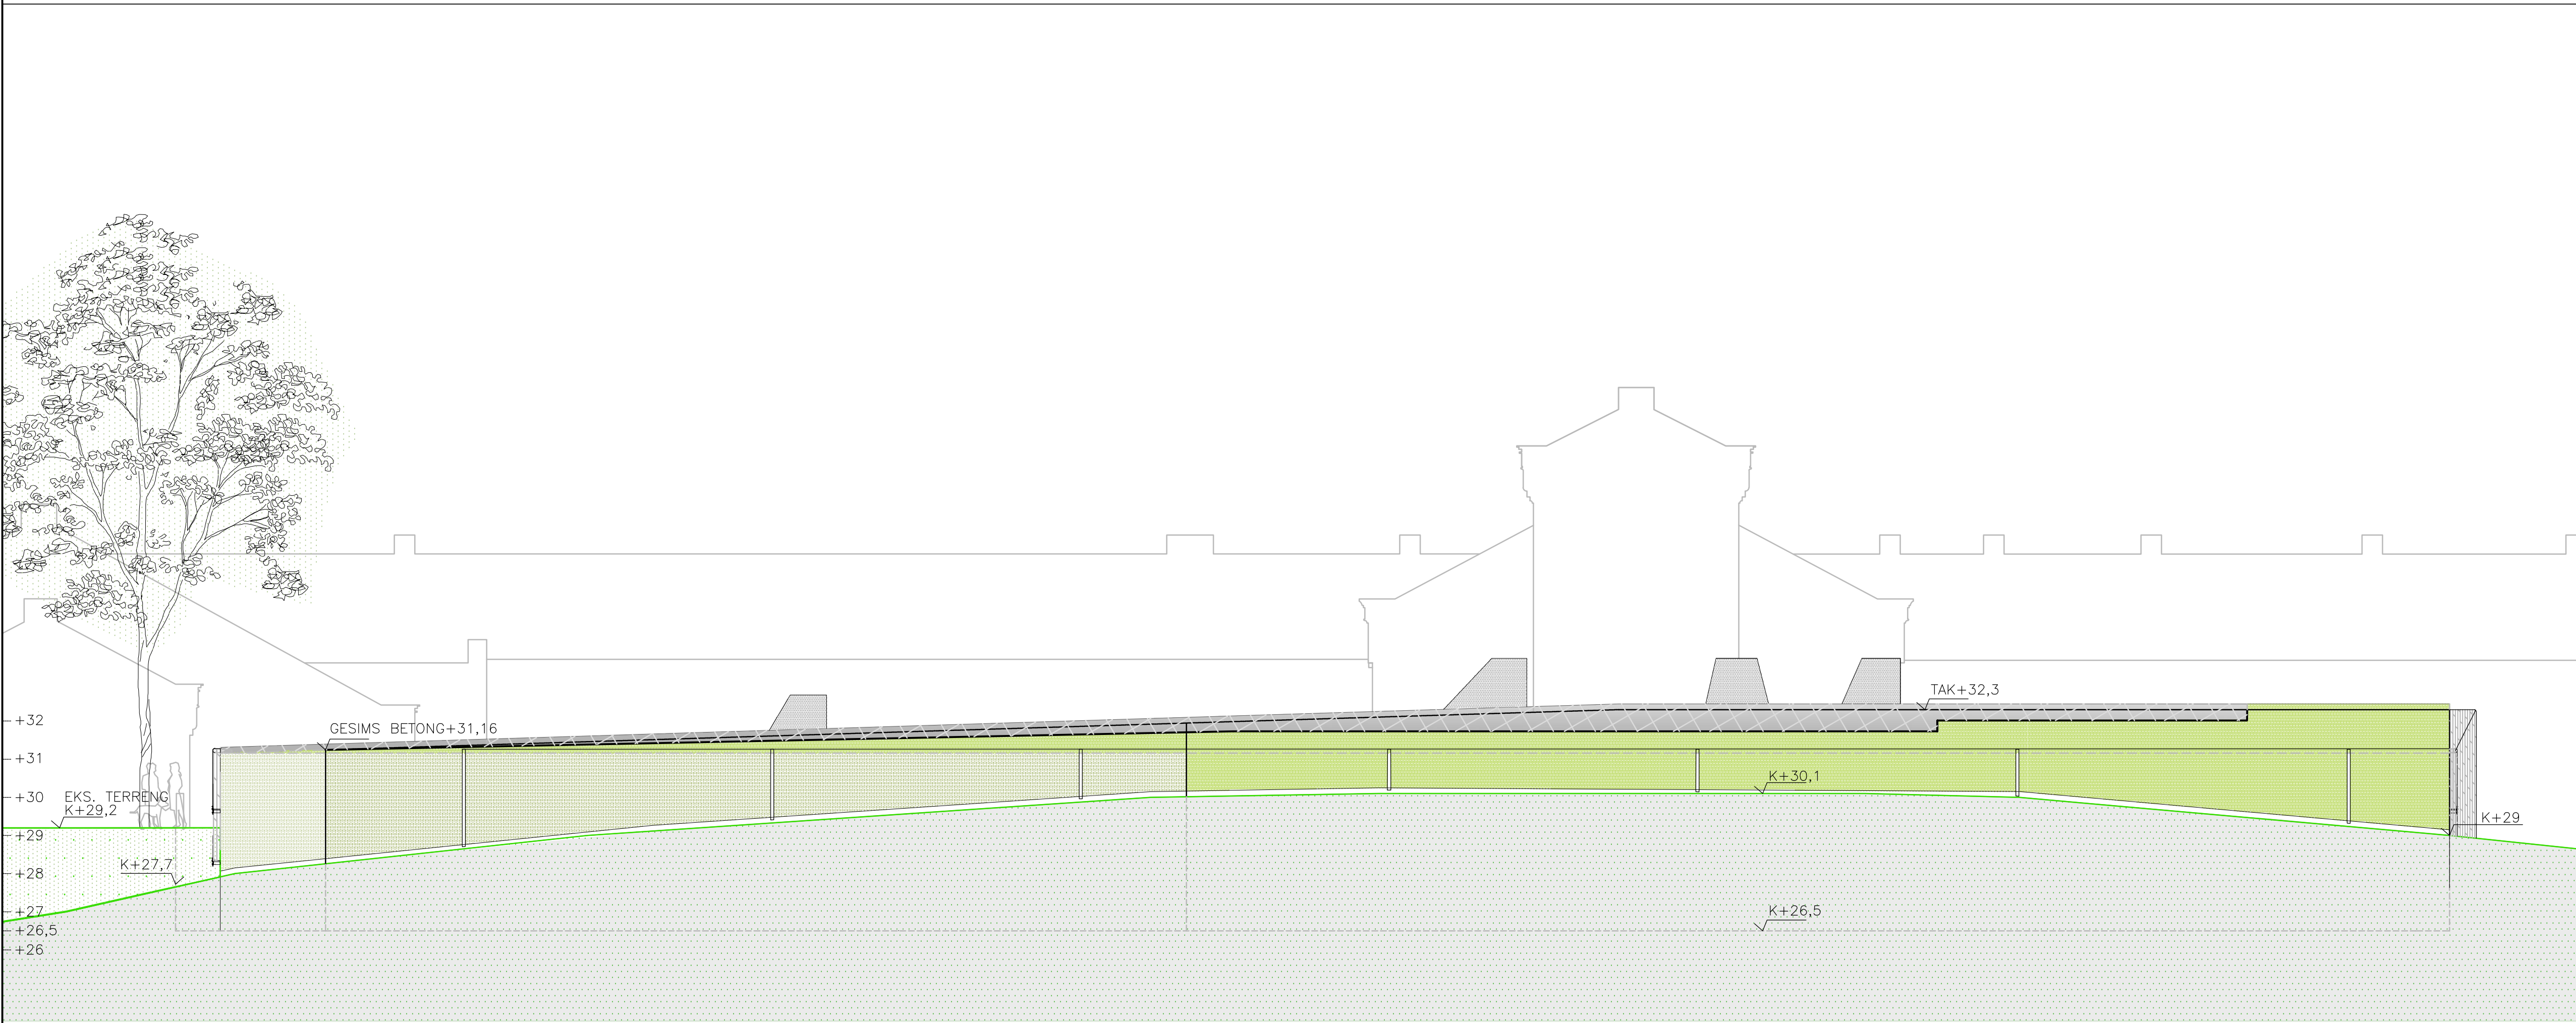

FASADE ØST

INNFESTINGSDETALJER MESH:
IHHT SERIE SKJEMA 50 YTTERVEGGER-/YTTERTAKSDETALJER

REVISJONEN GJELDER:	REVISJONSINDEX:	REVISJONS DATO:
SB Tegningsnummer: Kompleksnummer Bygnummer Etasje Fag Systemkode Type tegn Løpnr. Prosj fase Rev Status		Prosjektnr. for prosjekterende/rev.
1624	A 2 47 002 4.1	1615


Prosjekteringsgruppen:

- ARK : NAV A.S Arkitekt MNL
- RIB : WSP Engineering AS
- RIE : COWI AS
- RIV : Erichsen & Horgen AS
- RIM : Erichsen & Horgen AS
- LARK : LINK Landskap

NAV AS

Hallingsgate 5 • 0170 Oslo
T: 23 20 18 50 • F: 23 20 18 45

Fase: ANBUDSTEGNINGER

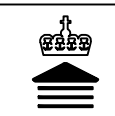

STATSBYGG

PROSJEKTNR. SB:
1130602

Tittel:

DET KONGELIGE SLOTT
LOGISTIKKBYGG

FASADE
VEST OG ØST

Godkjent
PAB
Kontroll prosjekt
Sign. Kontroll
SK PAB
Finnavn

Dato
18.06.2018
Målestokk
1:100
Kontroll utførende
Sign. Kontroll

SB Tegningsnummer: Kompleksnummer Bygnummer Etasje Fag Systemkode Type tegn Løpnr. Prosj fase Rev Status	Prosjektnr. for prosjekterende/rev.
1624	1615