


INNFESTINGSDETALJER MESH:
IHHT SERIE SKJEMA 50 YTTERVEGGER-/YTTERTAKSDETALJER

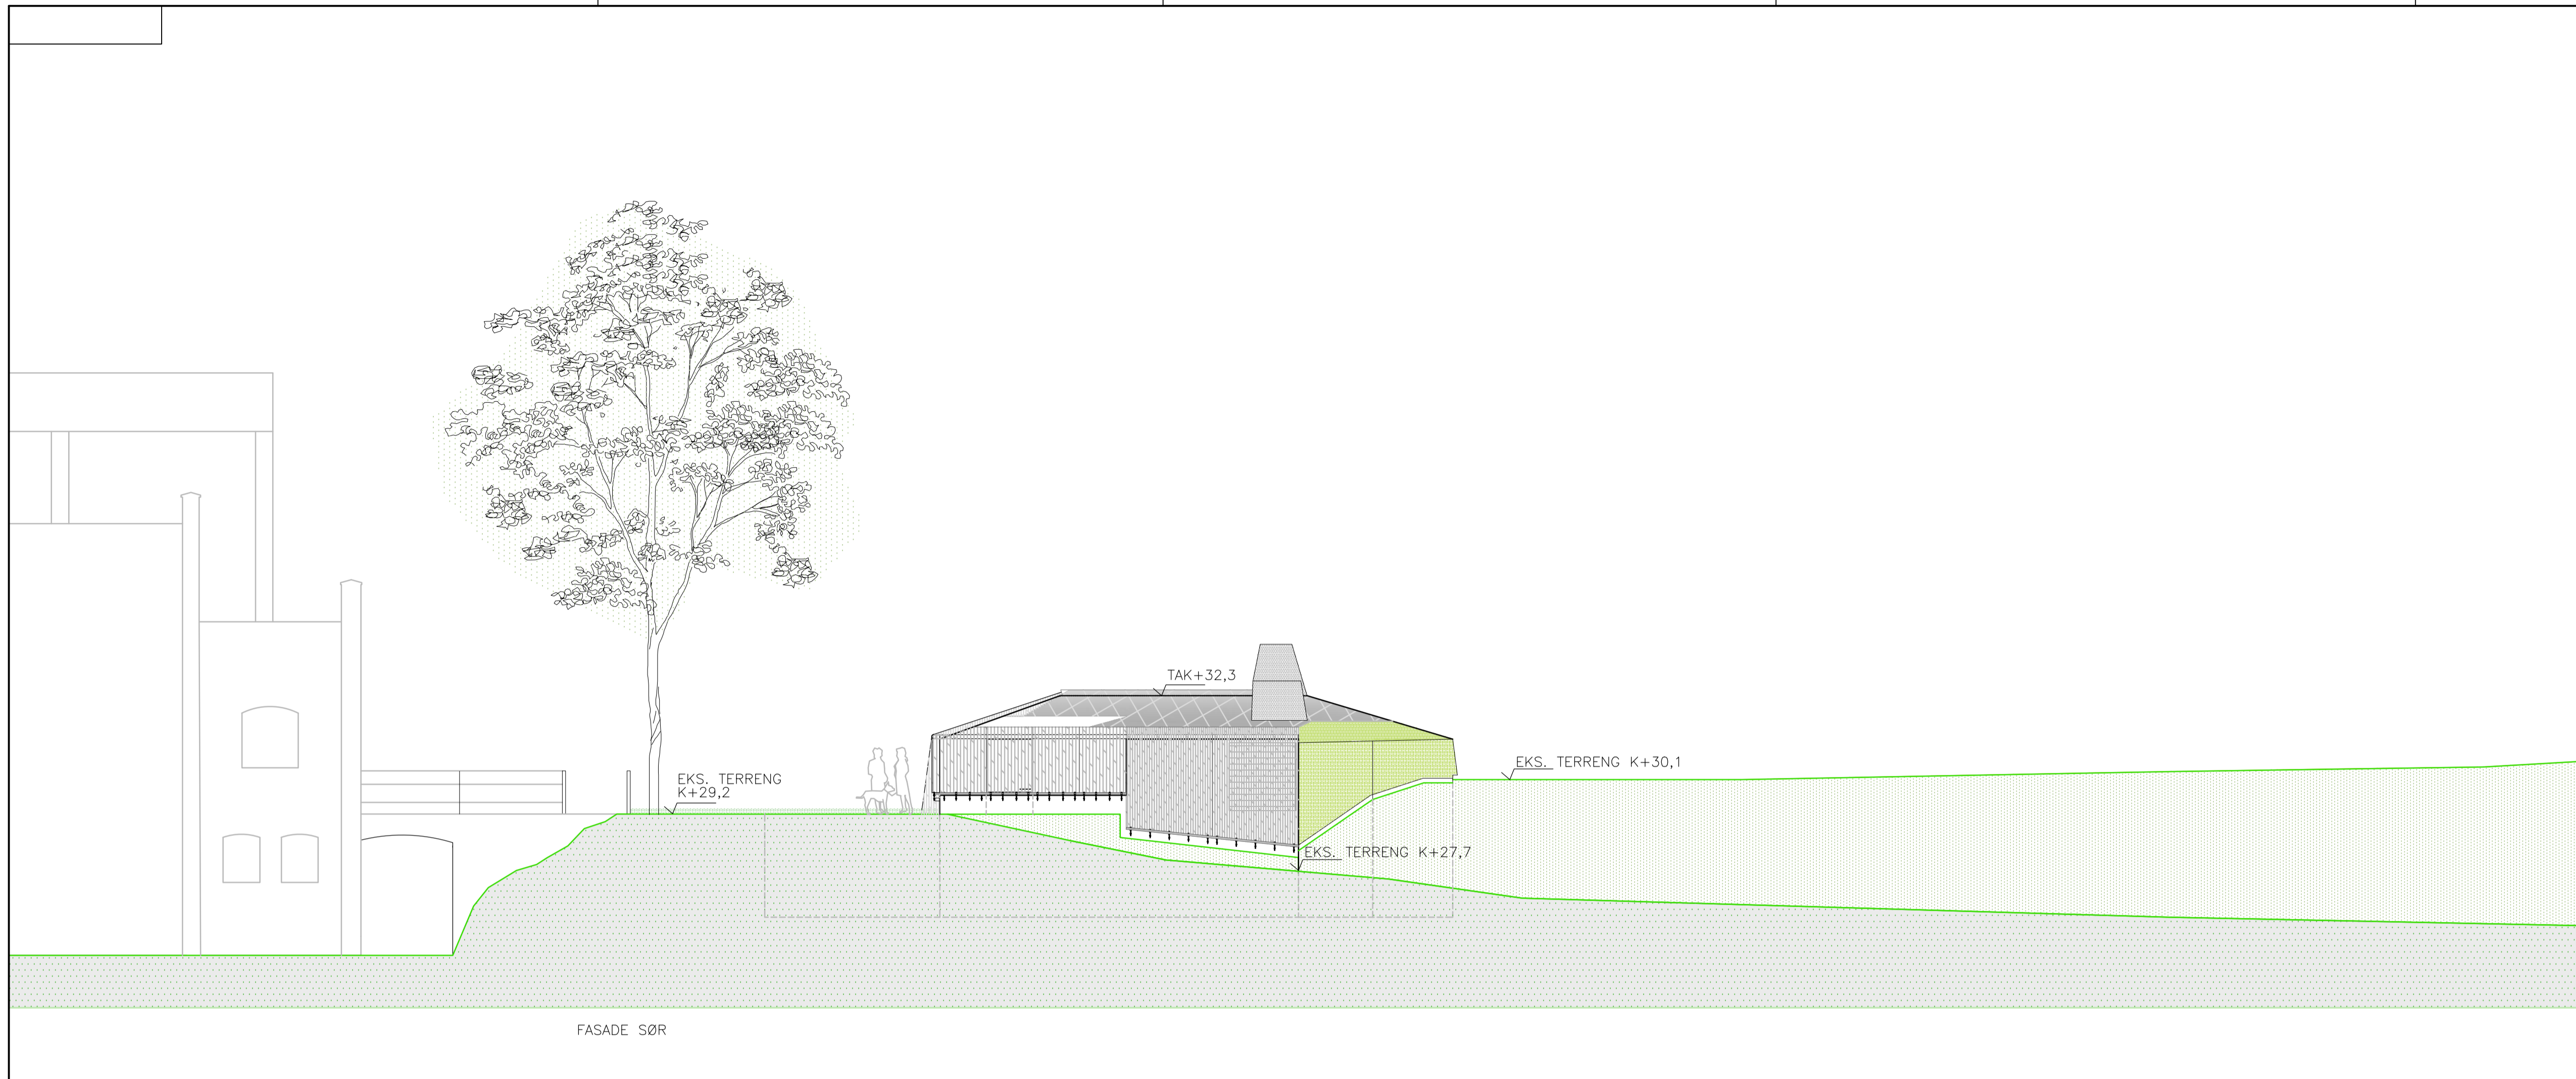


FASADE SØR



FASADE NØRD

REVISJONEN GJELDER:	REVISJONSINDEKS:	REVISJONSdato:
SB Tegningsnummer: Kompleksnummer Bygnummer Etasje Fag Systemkode Type tegn Løpnr. Prosj fase Rev Status		Prosjektør for prosjekterende/rev.
1624	A 2 47 002 4.1	1615

- Prosjekteringsgruppen:
- ARK: NAV A.S Arkitekt MNL
 - RIB: WSP Engineering AS
 - RIE: COWI AS
 - RIV: Erichsen & Horgen AS
 - RIM: Erichsen & Horgen AS
 - LARK: LINK Landskap

 

NAV^{AS}
Hallingsgate 5 • 0170 Oslo
T: 23 20 18 50 • F: 23 20 18 45

Fase: ANBUDSTEGNINGER

 **STATSBYGG** PROSJEKTNR. SB: 1130602

Titte: DET KONGELIGE SLOTT LOGISTIKKBYGG

FASADE NORD OG SØR

Godkjent PAB
Kontroll prosjekt Sign. Kontroll SK PAB
Fånavn
Dato 18.06.2018
Skrevet 1:100
Kontroll utferende Sign. Kontroll

SB Tegningsnummer:	Prosjektør for
Kompleksnummer Bygnummer Etasje Fag Systemkode Type tegn Løpnr. Prosj fase Rev Status	prosjekterende/rev.
1624	1615