


REVISJONEN GJELDER:	REVISJONSINDEX:	REVISJONSdato:
SB Tegningsnummer:	Prosjekt nr. for prosjekterende/rev.	
Kompleksnummer Bygnummer Etasje Fag Systemkode Type tegn Lepe nr. Prosj. fase Rev. Status		
A 2 50 004 4.1		1615

- Prosjekteringsgruppen:
- ARK : NAV A.S Arkitekt MNAL
 - RIB : WSP Engineering AS
 - RIE : COWI AS
 - RIV : Erichsen & Horgen AS
 - RIM : Erichsen & Horgen AS
 - LARK : LINK Landskap

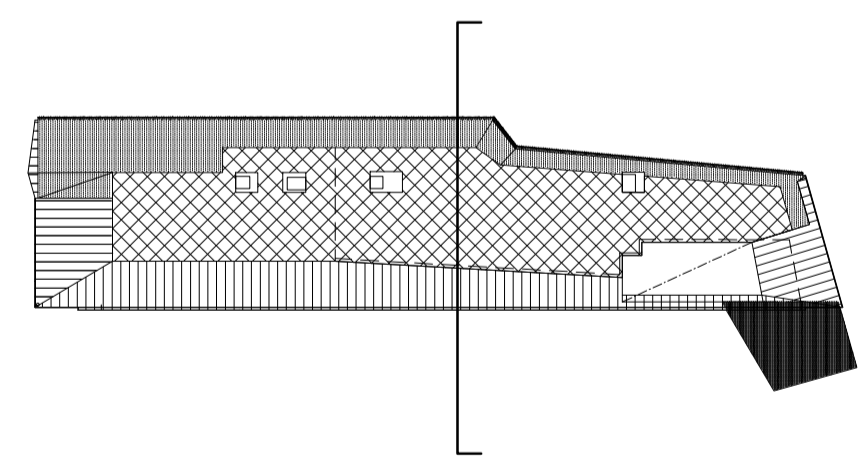

NAV^{AS}
 Hallingsgate 5 • 0170 Oslo
 T: 23 20 18 50 • F: 23 20 18 45

Fase: ANBUDSTEGNINGER
 PROSJEKTNR. SB: 1130602

Tittel: DET KONGELIGE SLOTT LOGISTIKKBYGG
 YTTERVEGG- OG YTTERAKSDETALJER
 SNITT DD, DETALJER

SB Tegningsnummer:	Prosjekt nr. for prosjekterende/rev.
Kompleksnummer Bygnummer Etasje Fag Systemkode Type tegn Lepe nr. Prosj. fase Rev. Status	
1624	1615