


REVISJONEN GJELDER:	REVISJONSINDEKS:	REVISJONS DATO:
SB Tegningsnummer:	Prosjekt nr. for prosjektet/rev.:	
Kompleksnummer Byggnummer Etasje Fag Systemkode Type tegn. Lepe nr. Prosj. fase Rev. Status		
A 2 50 006 4.1		1615

- Prosjekteringsgruppen:
- ARK : NAV A.S Arkitekt MNAL
 - RIB : WSP Engineering AS
 - RIE : COWI AS
 - RIV : Erichsen & Horgen AS
 - RIM : Erichsen & Horgen AS
 - LARK : LINK Landskap

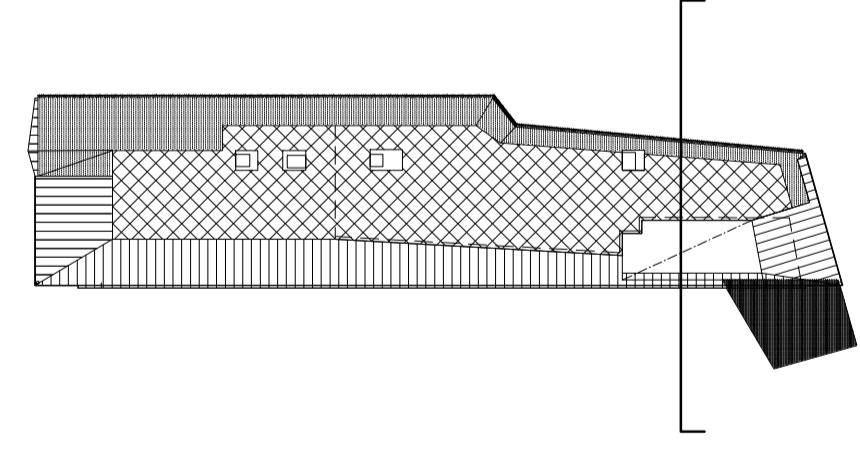

NAV^{AS}
 Hallingsgate 5 • 0170 Oslo
 T: 23 20 18 50 • F: 23 20 18 45

Fase: ANBUDSTEGNINGER

STATSBYGG PROSJEKTNR. SB: 1130602

Tittel: DET KONGELIGE SLOTT LOGISTIKKBYGG
 YTTERVEGG- OG YTTERTAKSDETALJER
 SNITT GG, DETALJER

SB Tegningsnummer:	Prosjekt nr. for prosjektet/rev.:
1624	1615

Sjef	SEL	Finavn
Kontroll prosjekt	Kontroll	
Sign.	PAB	
Date:	18.06.2018	
Målestokk:	1:10	
Kontroll utførende	Sign.	Kontroll