


REVISJONEN GJELDER:	REVISJONSINDEX:	REVISJONSdato:
SB Tegningsnummer:	Prosjekt nr. for prosjekterende/rev.	
Kompleksnummer   Byggnummer   Etasje   Fag   Systemkode   Type tegn.   Levern.   Prosj. fase   Rev. Status		
A 2 50 015 4.1		1615

- Prosjekteringsgruppen:
- ARK: NAV A.S Arkitekter MNAL
  - RIB: WSP Engineering AS
  - RIE: COWI AS
  - RIV: Erichsen & Horgen AS
  - RIM: Erichsen & Horgen AS
  - LARK: LINK Landskap

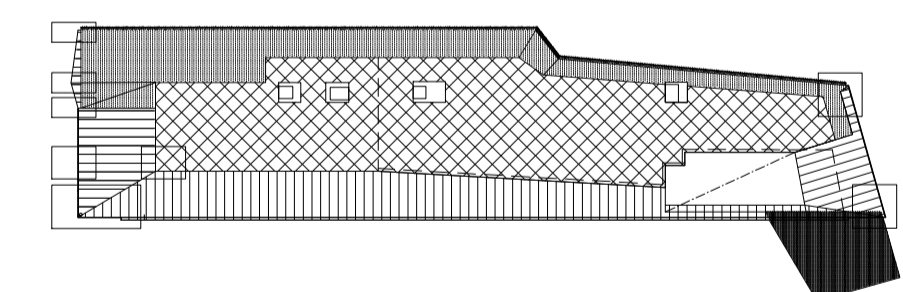

**NAV**<sup>AS</sup>  
 Hallingsgate 5 • 0170 Oslo  
 T: 23 20 18 50 • F: 23 20 18 45

Fase: ANBUDESTEGNINGER  
 PROSJEKTNR. SB: 1130602

Tittel:	Godkjent
DET KONGELIGE SLOTT LOGISTIKKBYGG TAKDETALJER OVERGANGER	PAB
	Kontroll prosjekt
	Sig.   Kontroll
	SEL   PAB
	Finavn
Dato:	18.06.2018
Målestokk:	1:10
Kontroll utførende	Sig.   Kontroll
SB Tegningsnummer:	Prosjekt nr. for prosjekterende/rev.
1624	1615