




RULLEPORTER/HURTIGPORTER: STÅL MED PVC DUK

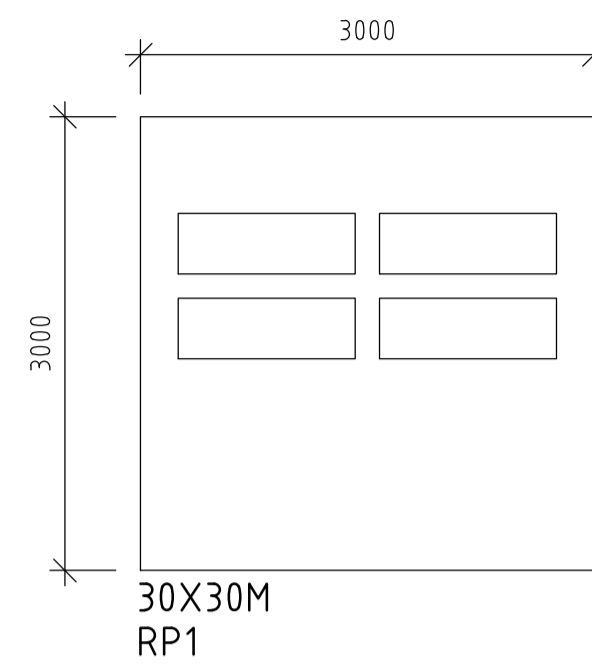

Gjelder:  
RP1.AH-01

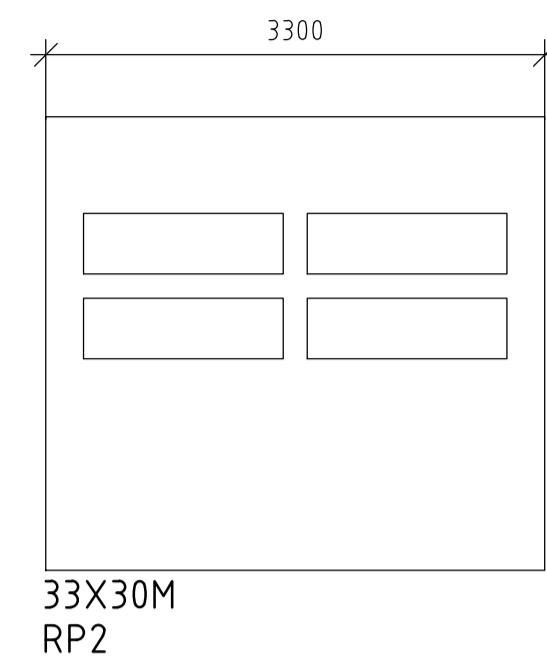

Gjelder:  
RP2.DM-02

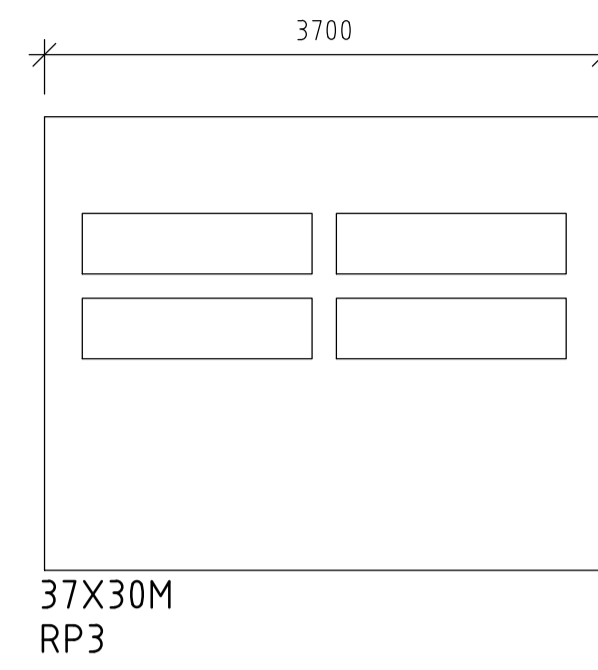

Gjelder:  
RP3.LS-01

	RP1	RP2	RP3				
MÅL	3000x3000	3300x3000	3700x3000				
TYPE	Hurtigport	Hurtigport	Hurtigport				
KARM	Stål	Stål	Stål				
PORTBLAD	PVC duk	PVC duk	PVC duk				
GLASS SIDEFELT							
GLASS							
TERSKEL							
SPALTE I DØR							
BESLAG/LÅS	Ja	Ja	Ja				
ADG.KONTROLL							
LUKKER							
MAGNET							
AUT.ÅPN.M MOTOR							
SPARKEPLATE							
BRANNKRAV							
LYDKRAV-dører							
LOKALISERING							
ANT. PLAN 1.ETG.	1 stk	1 stk	1 stk				
ANTALL TOTALT	1 stk	1 stk	1 stk				

FORKLARINGER:

FOR RULLEPORTER/HURTIGPORTER GJELDER:

LEVERANDØR HAR ANSVAR FOR ENDELIG UTFØRELSE, DIMENSJONERING OG INNVESTING TIL BÆREPROFILER, ENDELIG UTFØRELSE MÅ SKJE I SAMRÅD MED ARKITEKT. SPESIFISERT MATERIALBRUK, FARGER OG OVERFLATER AVTALES MED ARKITEKT.

REVISJONEN GJELDER:	REVISJONSINDEX:	REVISJONSdato:
SB Tegningsnummer: Kompleksnummer   Bygnummer   Etasje   Faag   Systemkode   Type tegn   Løpnr.   Prosj fase   Rev   Status		Prosjekt nr. for prosjekterende/rev.
	A 2 50 022 4.1	1615

- Prosjekteringsgruppen:
- ARK : NAV A.S Arkitekt MNL
  - RIB : WSP Engineering AS
  - RIE : COWI AS
  - RIV : Erichsen & Horgen AS
  - RIM : Erichsen & Horgen AS
  - LARK : LINK Landskap



Hallingsgate 5 • 0170 Oslo  
T: 23 20 18 50 • F: 23 20 18 45

Fase: ANBUDSTEGNINGER

**STATSBYGG** PROSJEKTNR. SB: 1130602

Titel: DET KONGELIGE SLOTT LOGISTIKKBYGG  
HURTIGPORTER I STÅL/DUK

Godkjent PAB  
Kontroll prosjekt Sign. Kontroll PAB  
Fønavn  
Dato: 18.06.2018  
Bestikk: 150  
Kontroll utførelse Sign. Kontroll

SB Tegningsnummer: Kompleksnummer   Bygnummer   Etasje   Faag   Systemkode   Type tegn   Løpnr.   Prosj fase   Rev   Status	Prosjekt nr. for prosjekterende/rev.
1624 A 2 50 022 4.1	1615