



STÅLDØRER:

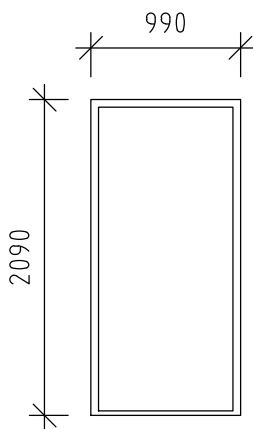


SD1

Gjelder:	H:	V:
SD1.TT-04		X
SD1.TT-01	X	
SD1.TT-05	X	
SD1.TT-06	X	

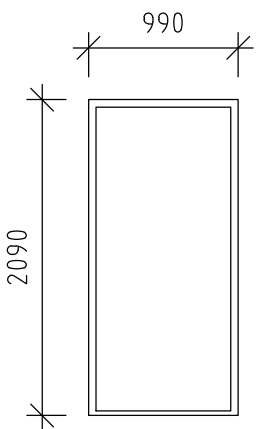


SD2

Gjelder:	H:	V:
SD2.TT-03	X	

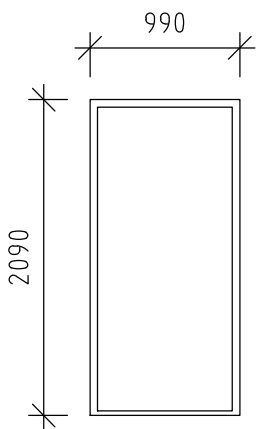


SD3

Gjelder:	H:	V:
SD3.TT-02		X

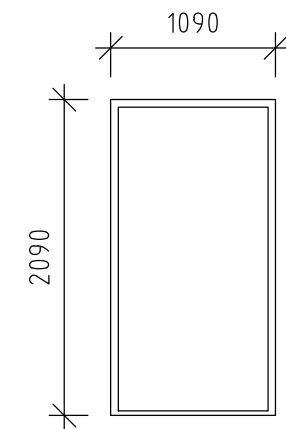

SD4

Gjelder:	H:	V:
SD4.LS-01	X	

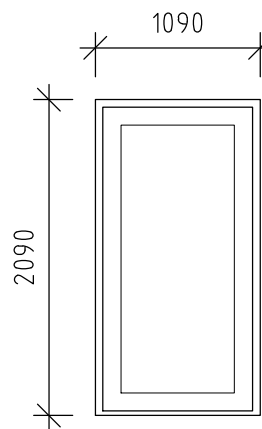

SD5

Gjelder:	H:	V:
SD5.TT-08	X	

	SD1	SD2	SD3	SD4	SD5		
MÅL	990x2090	990x2090	990x2090	1090x2090	1090x2090		
TYPE	Ståldør	Ståldør	Ståldør	Ståldør	Ståldør		
KARM	Stål	Stål	Stål	Stål	Stål		
DØRBLAD	Stål	Stål	Stål	Stål	Stål		
GLASS SIDEFELT							
GLASS							
TERSKEL	Stål	Stål	Stål	Stål	Stål		
SPALTE I DØR							
BESLAG/LÅS	Ja	Ja	Ja	Ja	Ja		
ADG.KONTROLL							
LUKKER							
MAGNET							
AUT.ÅPN.M MOTOR							
SPARKEPLATE							
BRANNKRAV	B60	B60	B60				
LYDKRAV--dører							
DIVERSE					Kles utv.m/tre		
LOKALISERING							
ANT. PLAN KJ.	1V	3H		1H	1V		
ANT. PLAN 1.ETG.							
ANT. PLAN 2.ETG.						1H	1H
ANTALL TOTALT	1V	3H		1H	1V		

FORKLARINGER:

FOR STÅLDØRER GJELDER:

RIKTIG ANTALL KONTROLLERES

ALLE MÅL KONTROLLERES PÅ STEDET FØR PRODUKSJON.

LEVERANDØR HAR ANSVAR FOR UTFØRELSE OG DIMENSJONERING OG INNFESTING TIL BEREPROFILER.

ENDELIG UTFØRELSE MÅ SKJE I SAMRÅD MED ARKITEKT.

DØRER ER TEGNET SETT FRA HENGSELSIDE.

MATERIALER:

KARM: STÅL – BEREGET PÅ SMYGMONTASJE

DØRBLAD: STÅL

DØRER UTFØRES MED GLATT OVERFLATE.

LEVERES FERDIG BEHANDLET MED PHARMOL GLIMMERLAKK.

NB: SD5 KLES UTVENDIG MED MASSIV TRE.

SPESIFISERT MATERIALBRUK, FARGER OG OVERFLATER AVTALES MED ARKITEKT.

BRANNKLASSE/LYDKLASSE IHHT. SKJEMA.

TERSKEL:

ALLE DØRER LEVERES MED SLEPELIST SL, TYPE TP2+SL

I UTFØRELSE GALVANISERT STÅL

• BESLAG // LÅS:

KFR. LÅS– OG BESLAGUSTE I FHT. LÅSBARHET, SYLINDERE, WC LEDIG/OPPTATT, ETC.

REVISJONEN GJELDER:	REVISJONSINDEX:	REVISJONSdato:
SB Tegningsnummer:		Prosjektnr. for prosjekterende/rev.
Kompleksnummer Byggnummer Etasje Fag Systemkode Type tegn. Upenr. Prosj.fase Rev. Status		
	A 2 50 023 4.1	1615

Prosjekteringsgruppen:

- ☒ ARK : NAV A.S Arkitekt MNAL
- ☐ RIB : WSP Engineering AS
- ☐ RIE : COWI AS
- ☐ RIV : Erichsen & Horgen AS
- ☐ RIM : Erichsen & Horgen AS
- ☐ LARK : LINK Landskap

NAV

Hallingsgate 5 • 0170 Oslo
T: 23 20 18 50 • F: 23 20 18 45

Fase: ANBUDSTEGNINGER



STATSBYGG

PROSJEKTNR. SB:
1130602

Tittel:
DET KONGELIGE SLOTT
LOGISTIKKBYGG
STÅLDØRER

Godkjent	
PAB	
Kontroll prosjekt	
Sign.	Kontroll
SK	PAB
Finavn	
Dato	
18.06.2018	
Ållestovt	
150	
Kontroll utførende	
Sign.	Kontroll

SB Tegningsnummer:	Prosjektnr. for prosjekterende/rev.
Kompleksnummer Byggnummer Etasje Fag Systemkode Type tegn. Upenr. Prosj.fase Rev. Status	
1624 A 2 50 023 4.1	1615