


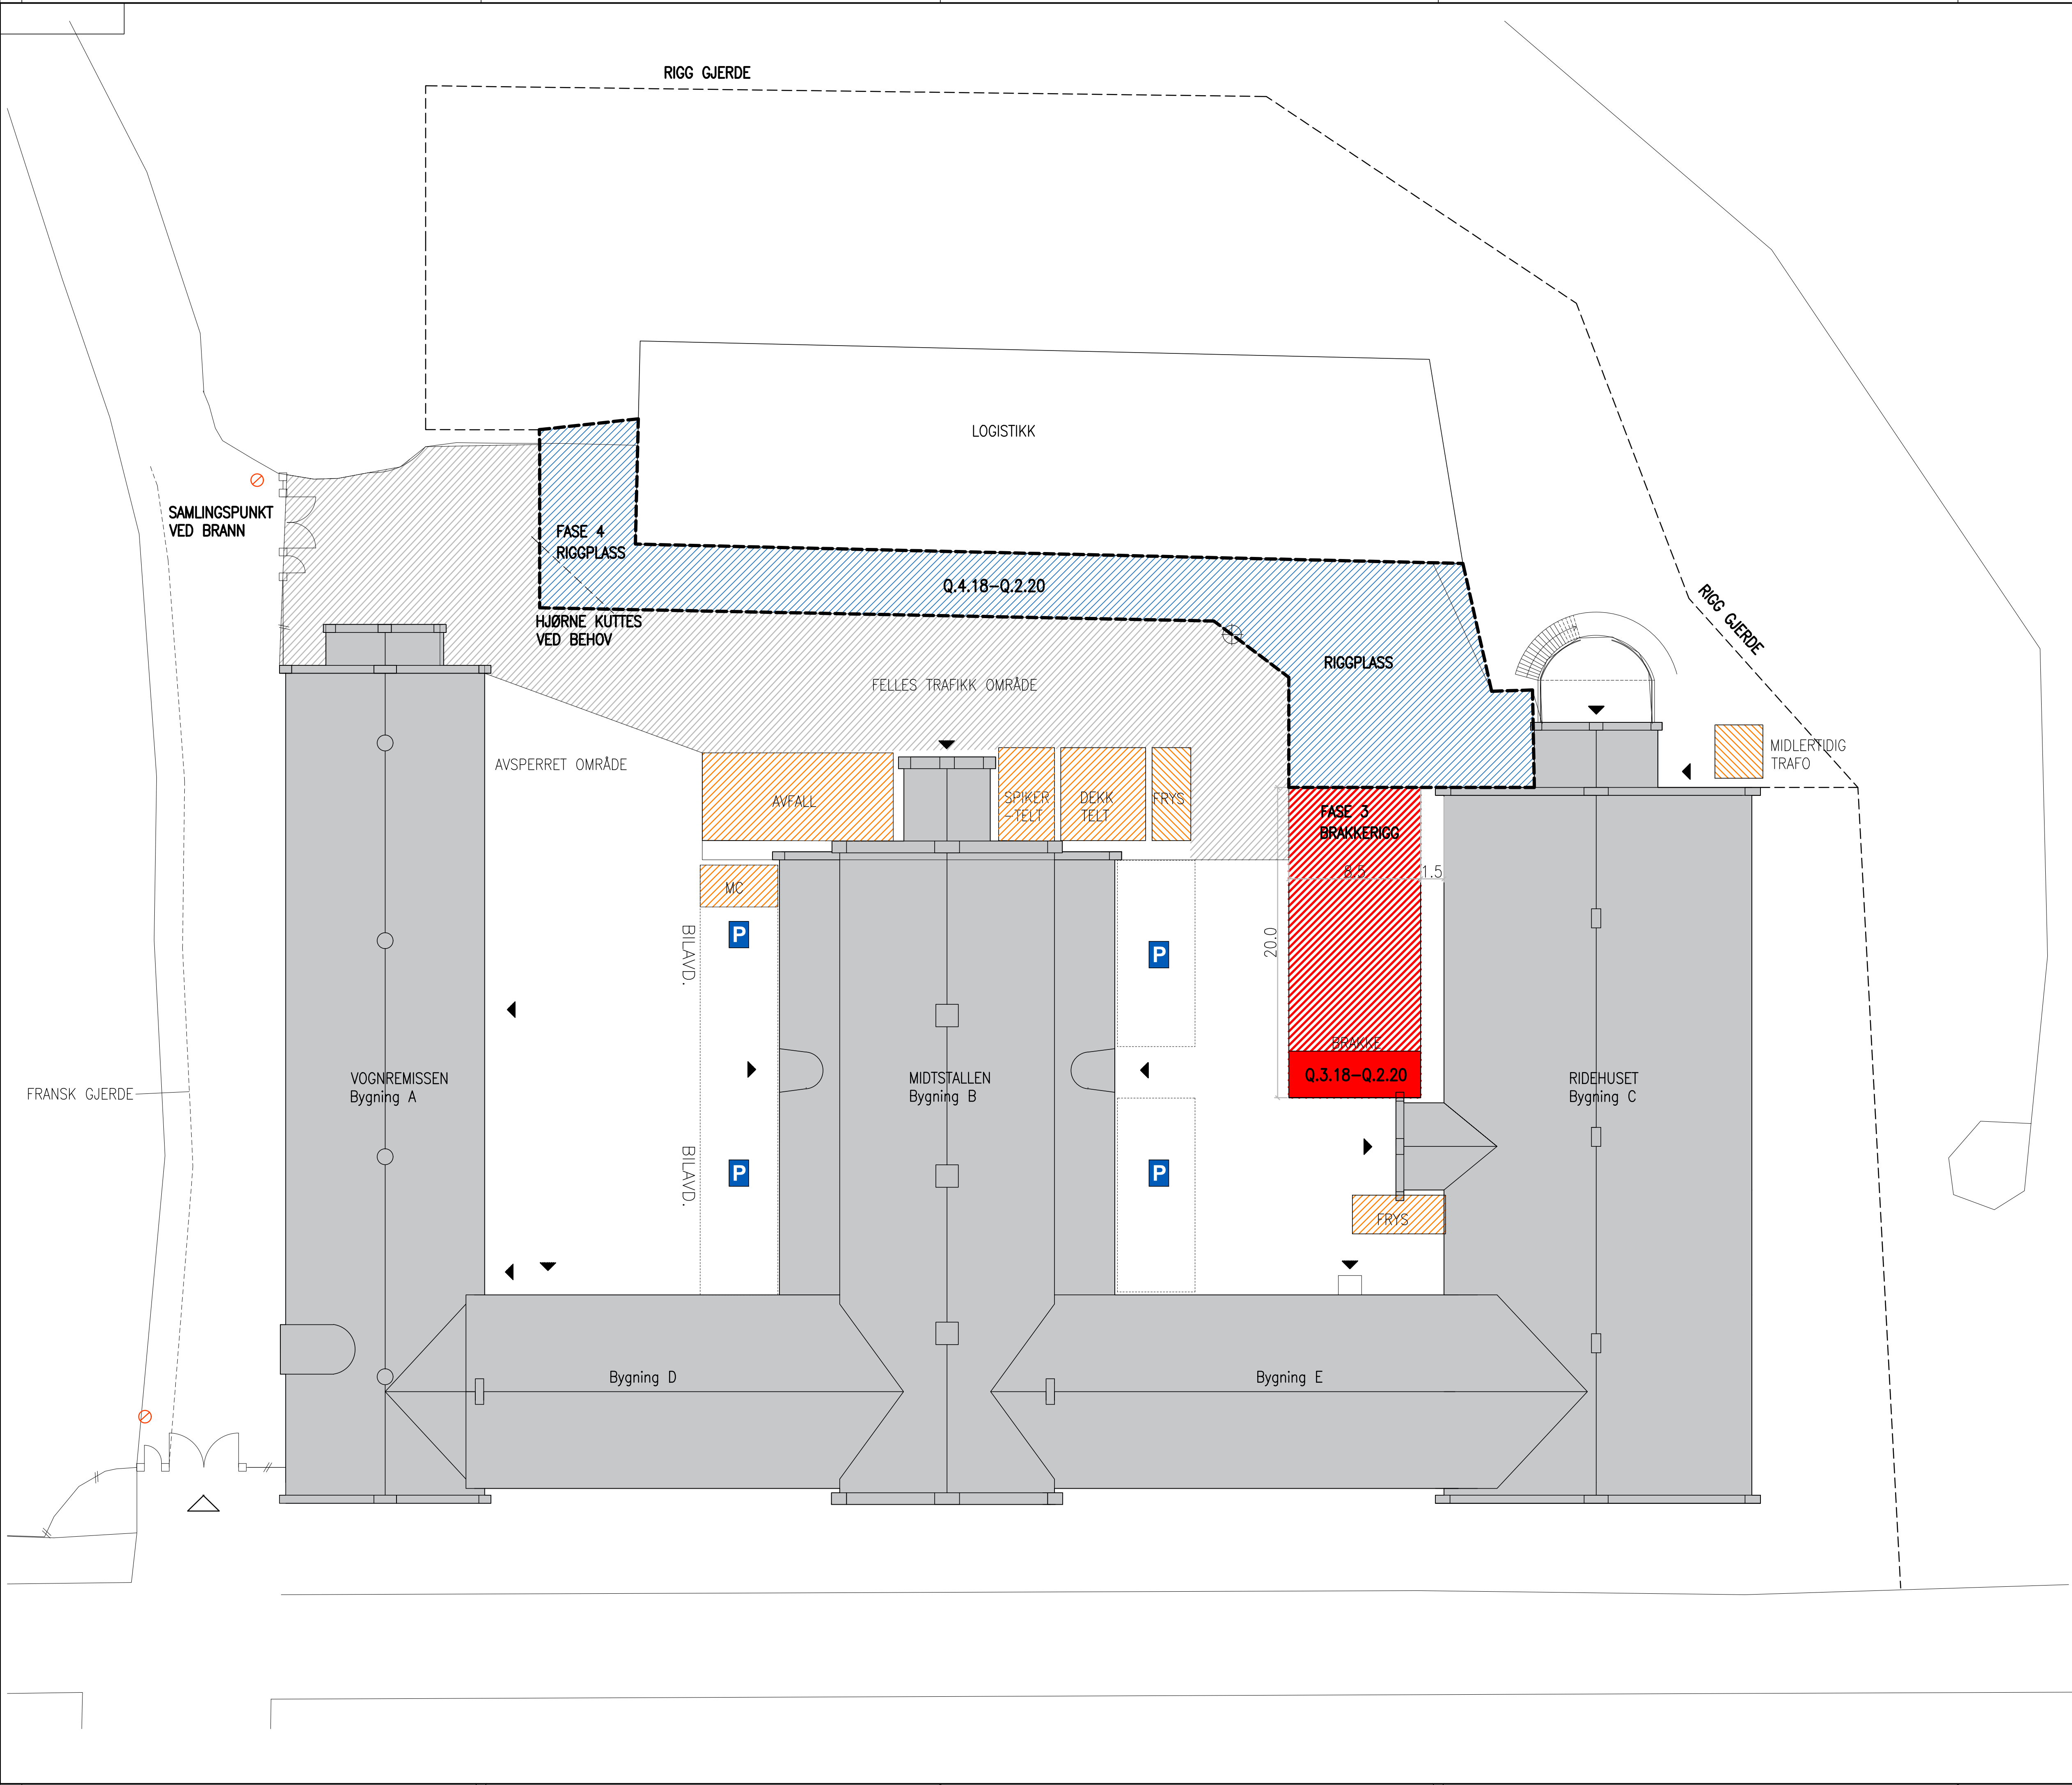

- RIGGPASS
- BRAKKERIGG
- DRIFT
- RIGG GJERDE
- ADGANGSKONTROLL

UNNTATT FRA OFFENTLIGHET
iht offentlighetsloven §13

REVISJONEN GJELDER:	REVISJONSINDEX:	REVISJONSdato:
SB Tegningsnummer:	Kompleksnummer	Byggnummer
Etasje	FagSystemkode	Type tegn
Lapentr	Prosj fase	Rev>Status
Prosjekterende/rev:		

Prosjekteringsgruppen:	
☒	ARK: NAV AS Arkitekt MNL
☐	RIB: -
☐	RIE: -
☐	RIV: -

Lokaliseringsfigur:	

Fase:	
	STATSBYGG
PROSJEKTNR. SB: 12581	
Tittel:	
RIGGPLAN - LB	
SB Tegningsnummer:	
Kompleksnummer	
Byggnummer	
Etasje	
FagSystemkode	
Type tegn	
Lapentr	
Prosj fase	
Rev>Status	
Prosjekterende/rev:	