


Format: A1 Filnavn: C:\013-002_Grøftvedt skole_rehabilitering_fase 2\A-FP-Grøftvedt skole_10.02.14\A-FP-207.dwg Xref:

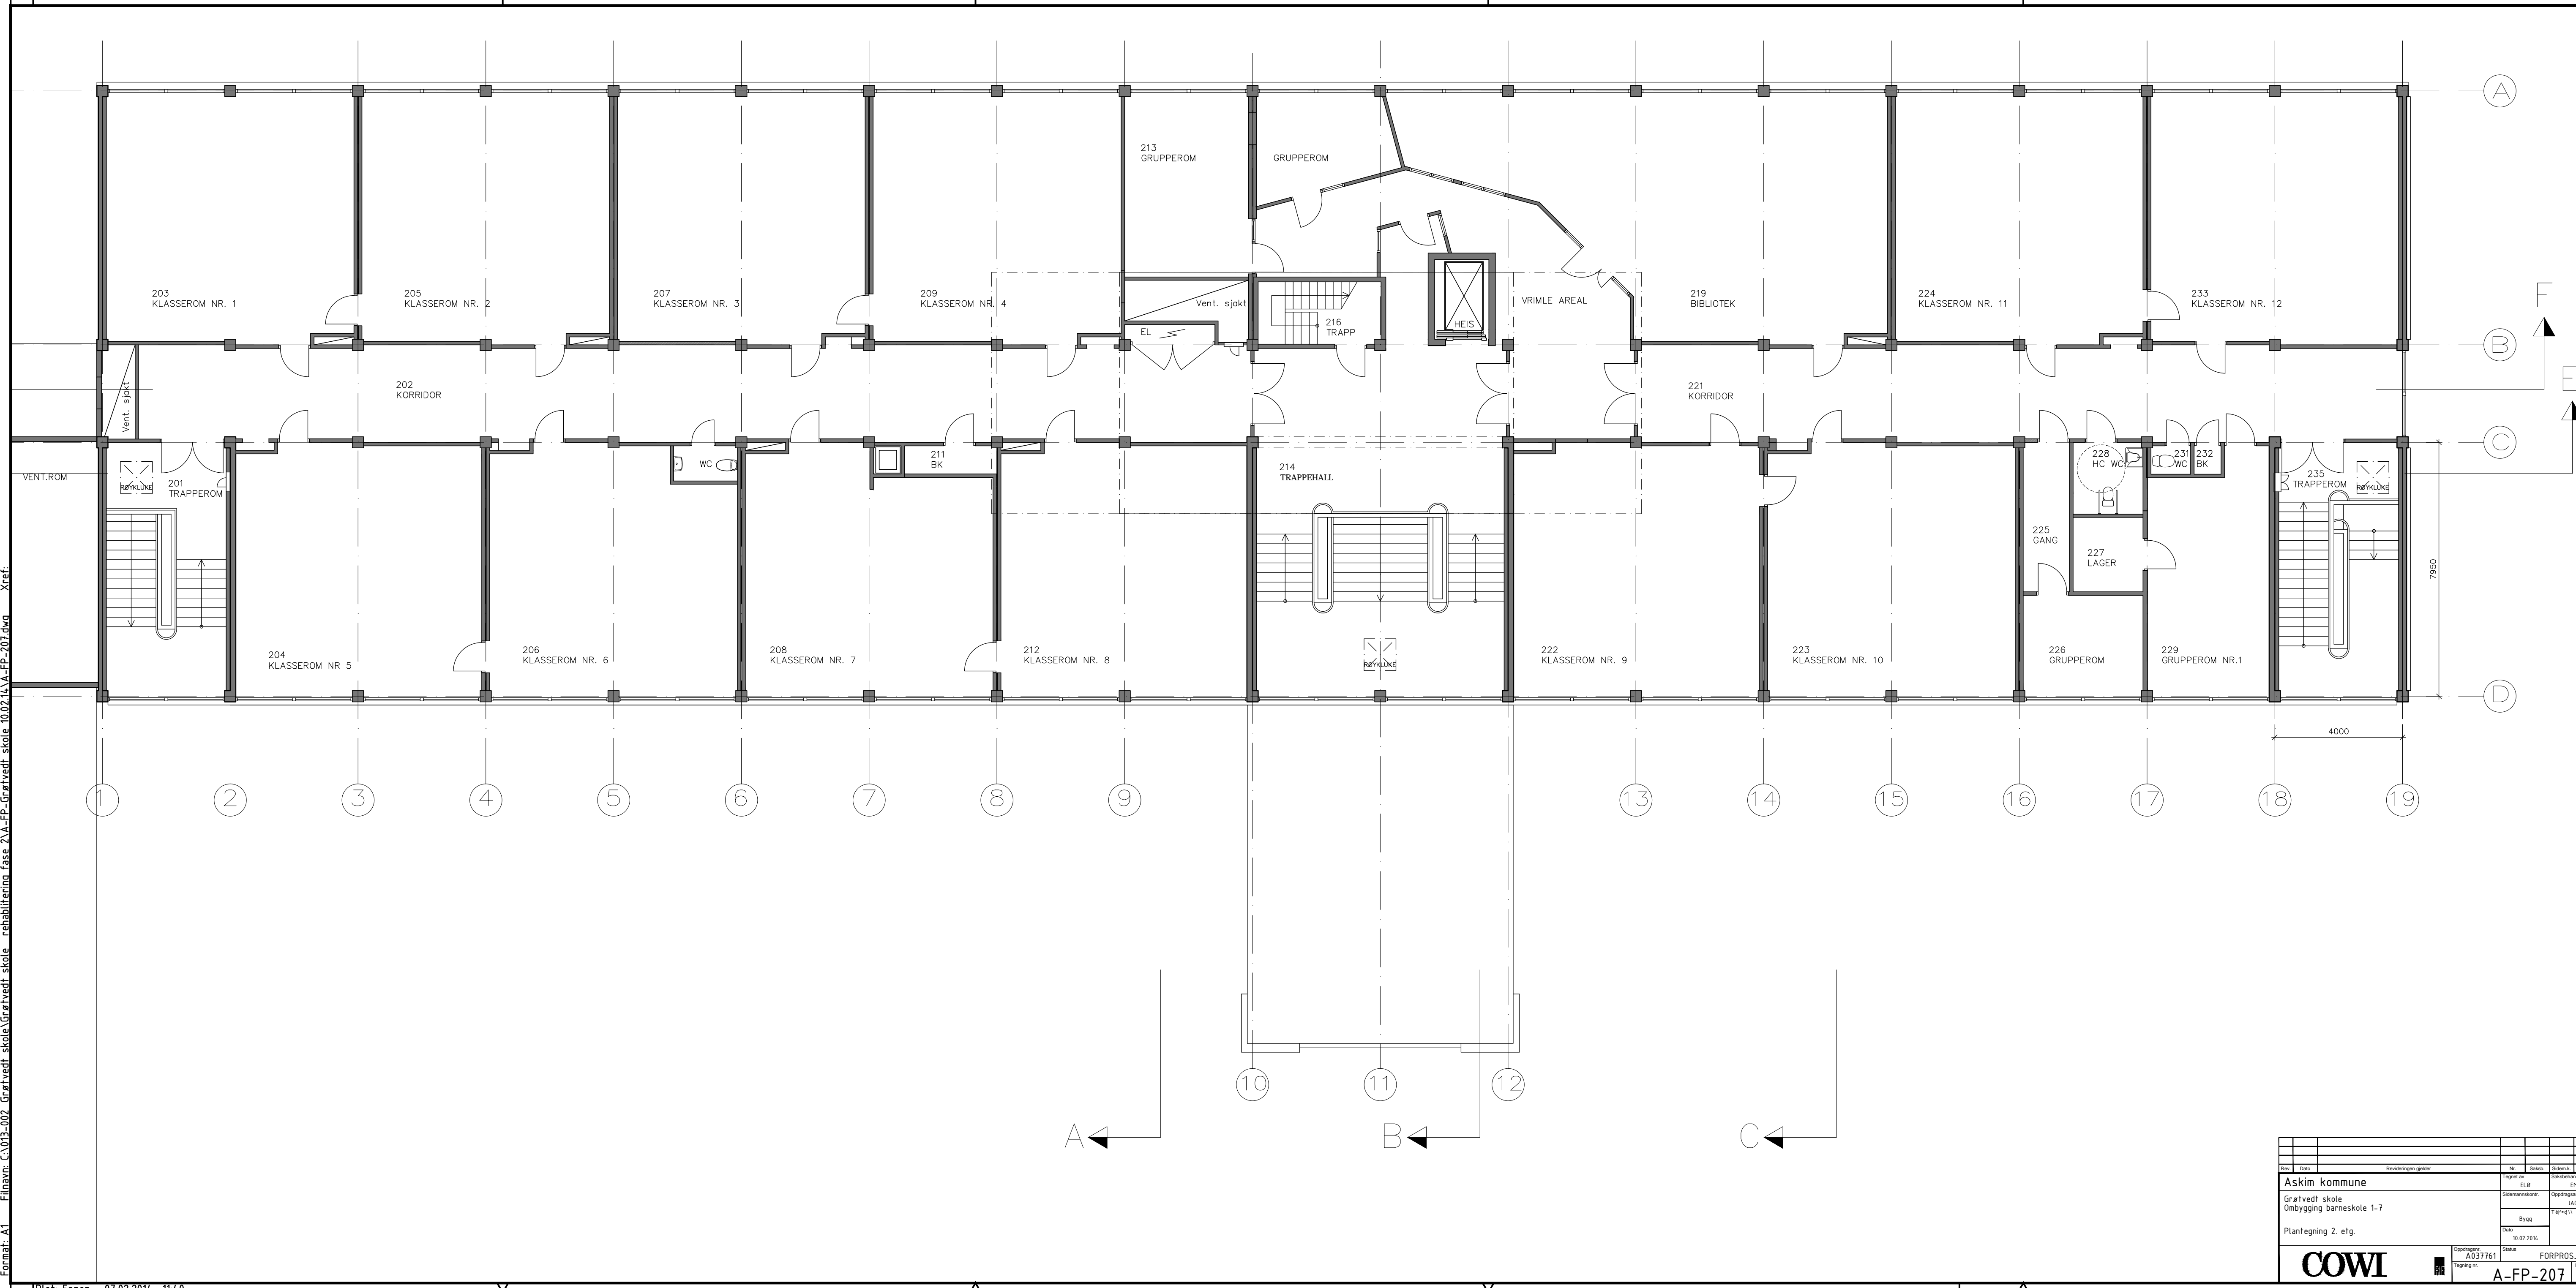

Askim kommune		Bygg	
Grøftvedt skole		Opplysningsvesenlig	
Ombygging barneskole 1-7		JA/ER	
Plantegning 2. etg.		1:100	
COWI		FORPROSJEKT	
A037761		A-FP-207	