



	Installasjonskanal
	Kabelbro
	Installasjonskanal vertikal
	Kabelbro vertikal
	Fordeling

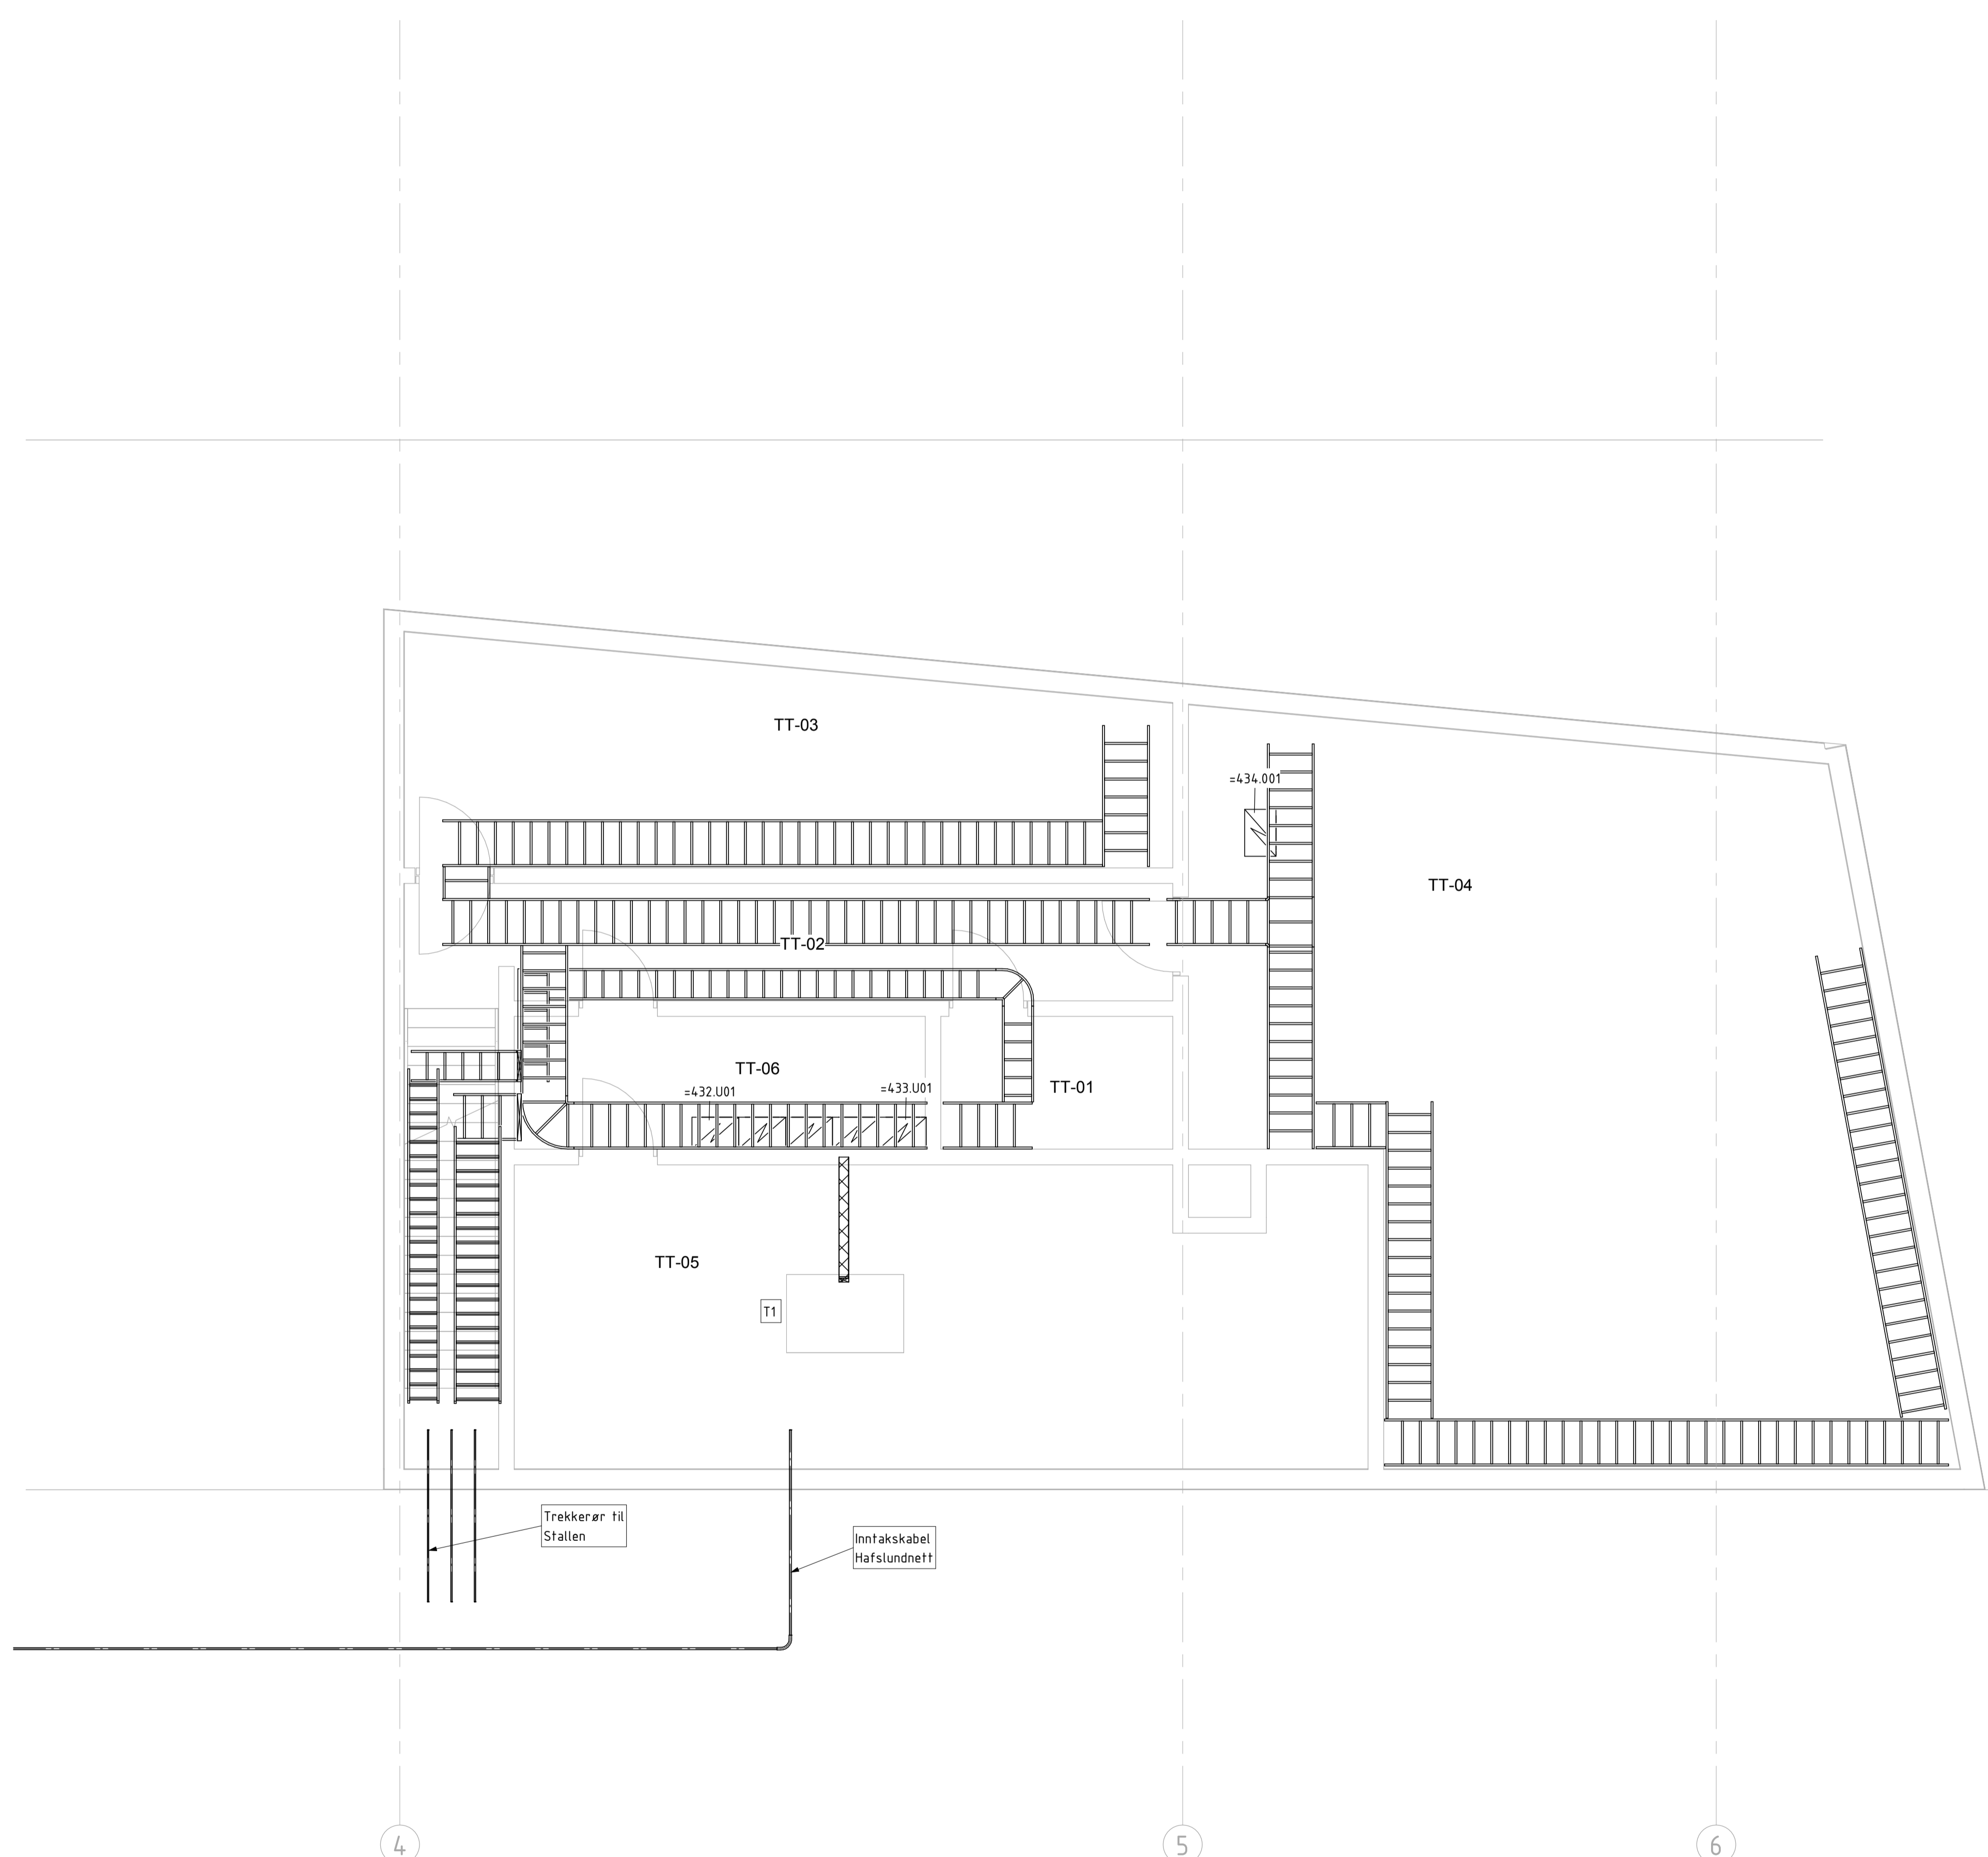

SR Tegningsnummer	Prosjektfor
Eiendomsnummer/Byggnummer/Tasjeflag/Systemkode/Type/Reguleringsstatus	Prosjektreferanse
1624 00KE 411 20 001 4.1	A083684

Prosjekteringsgruppen

ARK:
 RIB:
 RIE: COWI AS, Karvesvingen 2, 0579 Oslo, khny@cowi.com, +47 02694
 RIV:

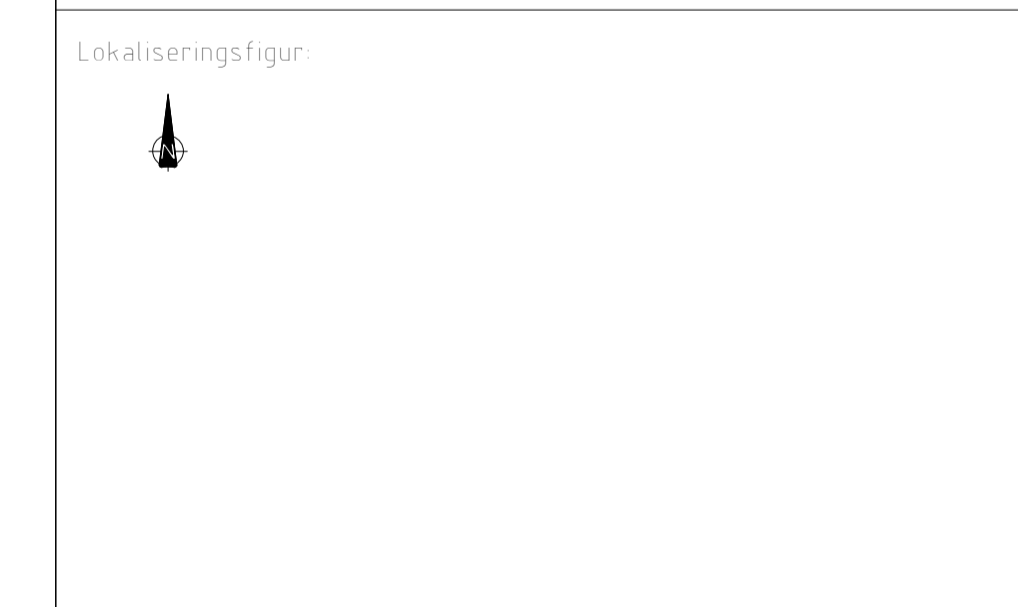

Fase: ANBUDSTEGNING

	PROSJEKTNR: SB 1130602
--	---------------------------

Tittel	Utøvert
DET KONGELIGE SLOTT LOGISTIKKBYGG FØRINGSVEIER PLAN KJELLER	KHNY
	Utøvert
	Sign. Kontroll
	KRKL BOAD
Plan	Plan
RIE_Logistikk.rvt	RIE_Logistikk.rvt
Dato	Dato
18.06.2018	18.06.2018
Skala	Skala
1:50	1:50
Godtrent utferdig	Godtrent utferdig
Sign. Kontroll	Sign. Kontroll
KRKL BOAD	KRKL BOAD

SR Tegningsnummer	Prosjektfor
Eiendomsnummer/Byggnummer/Tasjeflag/Systemkode/Type/Reguleringsstatus	Prosjektreferanse
1624 00KE 411 20 001 4.1	A083684